




LEGENDA FUNZIONI

SERVIZI GENERALI	CONNETTIVO E SERVIZI
	PERCORSI DEL PERSONALE
SERVIZI LOGISTICI	SPOGLIATOI - LOCALI DI SERVIZIO
	MAGAZZINI E DEPOSITI
	LOCALI TECNICI, IMPIANTI, CENTRALI
	PERCORSI DI SERVIZIO E LOGISTICI
SERVIZI DI DIAGNOSI E TERAPIA	COLLEGAMENTI VERTICALI
	SALE OPERATORIE E SALE PARTO
	SERVIZI SALE OPERATORIE
	PERCORSI SALE OPERATORIE
SERVIZI ATTIVITÀ AMBULATORIALI / DAY HOSPITAL	UNITÀ DI DIAGNOSI E TERAPIA
	SERVIZI ALLE UNITÀ DI DIAGNOSI E TERAPIA
	PERCORSI ALLE UNITÀ DI DIAGNOSI E TERAPIA
	AMBULATORI / DAY HOSPITAL
DEGENZE	PERCORSI AMBULATORI / DAY HOSPITAL
	SERVIZI AMBULATORI / DAY HOSPITAL
	DEGENZE ORDINARIE
	SERVIZI ALLE DEGENZE ORDINARIE
DEGENZE PARTO FISILOGICO	PERCORSI ALLE DEGENZE ORDINARIE
	STANZE PARTO FISILOGICO
	SERVIZI PARTO FISILOGICO
	PERCORSI PARTO FISILOGICO

LEGENDA PERCORSI

PUBBLICO	PAZIENTI INTERNI
	EMERGENZA
	VISITATORI
	OPERATORI
MATERIALE / SERVIZIO	PULITO
	SPORCO

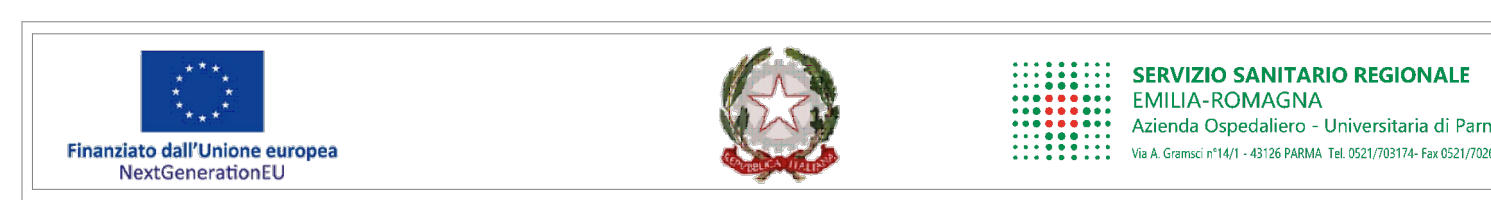

**X/01/21 - COMPLETAMENTO POLO MATERNO INFANTILE
NUOVO "OSPEDALE DELLE MAMME"
2° STRALCIO - NUOVA COSTRUZIONE
CUP F91B211006130001**
Cod. intervento 166 - Finanziato da PNC (Piano Nazionale per gli investimenti Complementari al PNRR)



oggetto dell'elaborato
**OSPEDALE DELLE MAMME
ARCHITETTONICO**
Destinazione d'uso ed arredi - Piano Terzo

Il Direttore Generale
dot. Massimo Fabi

Il Direttore Sanitario
dot. Nunziata D'Abbiere

Il Direttore del Servizio Attività Tecniche/RUP
ing. Renato Maria Saviano

PROGETTO DEFINITIVO

affidatario servizio progettazione: **SIRAM VEOLIA**

progettazione architettonica: **bininipartners**

gruppo di lavoro:
progettazione architettonica: Binini Partners - Ing. Tiziano Binini
progettazione strutturale: Ing. Maurizio Ghiliani
progettazione impiantistica: Ing. Filippo Borsari/Par. ind. Mirko Mantovani
progettazione acustica: Studio QSA Ing. Gabriella Magri
coordi. sicurezza CSP: Studio QSA Ing. Gabriella Magri

elaborato n.	S2 DSA 05 01	scala	1:100, 1:500	data	Febbraio 2023
progetto/attività n.	X/01/21	gara n.	-	padiglione/livello	012.00/05
validazione	revisione 1 revisione 2 revisione 3 revisione 4	1 Emissione		data	Febbraio 2023
				controllato	
				controllato	
				controllato	

Il presente elaborato non può essere riprodotto, consegnato a terzi od utilizzato a scopi diversi da quello di destinazione senza l'autorizzazione scritta del SATL che ne detiene la proprietà