


PROSPETTO FRONTALE - NORD
scala 1:50





PROSPETTO POSTERIORE - SUD
scala 1:50



PROSPETTO LATERALE - OVEST
scala 1:50

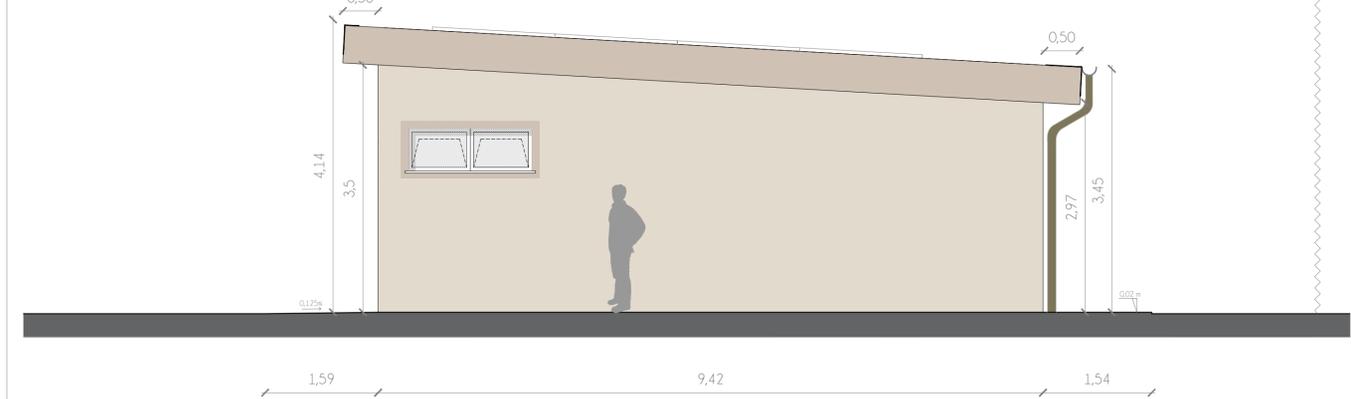

PROSPETTO LATERALE - EST
scala 1:50

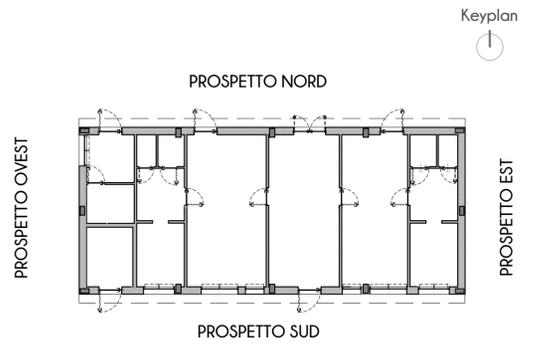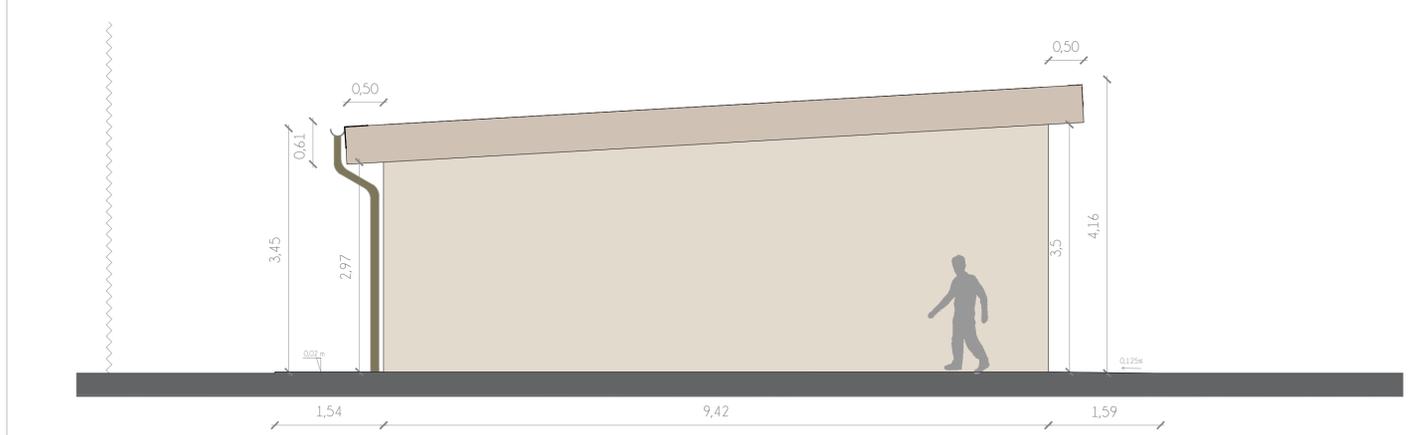



COMUNE DI PARMA
Centro sportivo Moletolo
43122 Parma

Centro sportivo Moletolo
Realizzazione nuovo blocco spogliatoi
[obiettivo Parma città dello sport]
Via Luigi Anedda - 43122 Parma (PR)
CUP: I91B21005020004
CUI: L00162210348202100025



Comittenza
Comune di Parma - Ufficio Lavori Pubblici

Responsabile Unico del Progetto - Ing. Luigi Elia

PROGETTISTA
Gasparini Associati
studio di ingegneria e architettura
di Piero A. Gasparini e Ilario Gasparini
Via E. Petrali n.14/A 42122 RECCO EMILIA
TEL. 0522/557508 FAX. 0522/557556
E-MAIL: edilizia@gaspariniassociati.it
PIVA: 02532680358

EMMISSIONE
Progetto di fattibilità tecnico-economica
Revisione 01

DATA
maggio 2024
giugno 2024

SCALA
1:50

TAVOLA
A.04

TITOLO
**STATO DI PROGETTO
PROSPETTI**



Il contenuto di questo documento è da ritenersi riservato e non può essere divulgato a terzi senza una autorizzazione formale della proprietà e dei progettisti. Anche in caso di autorizzazione è obbligatorio citare la committenza, il progettista e l'esecutore.

Gasparini Associati studio di ingegneria e architettura di Piero A. Gasparini e Ilario Gasparini