



Schema d'impianto con integrazione solare termico

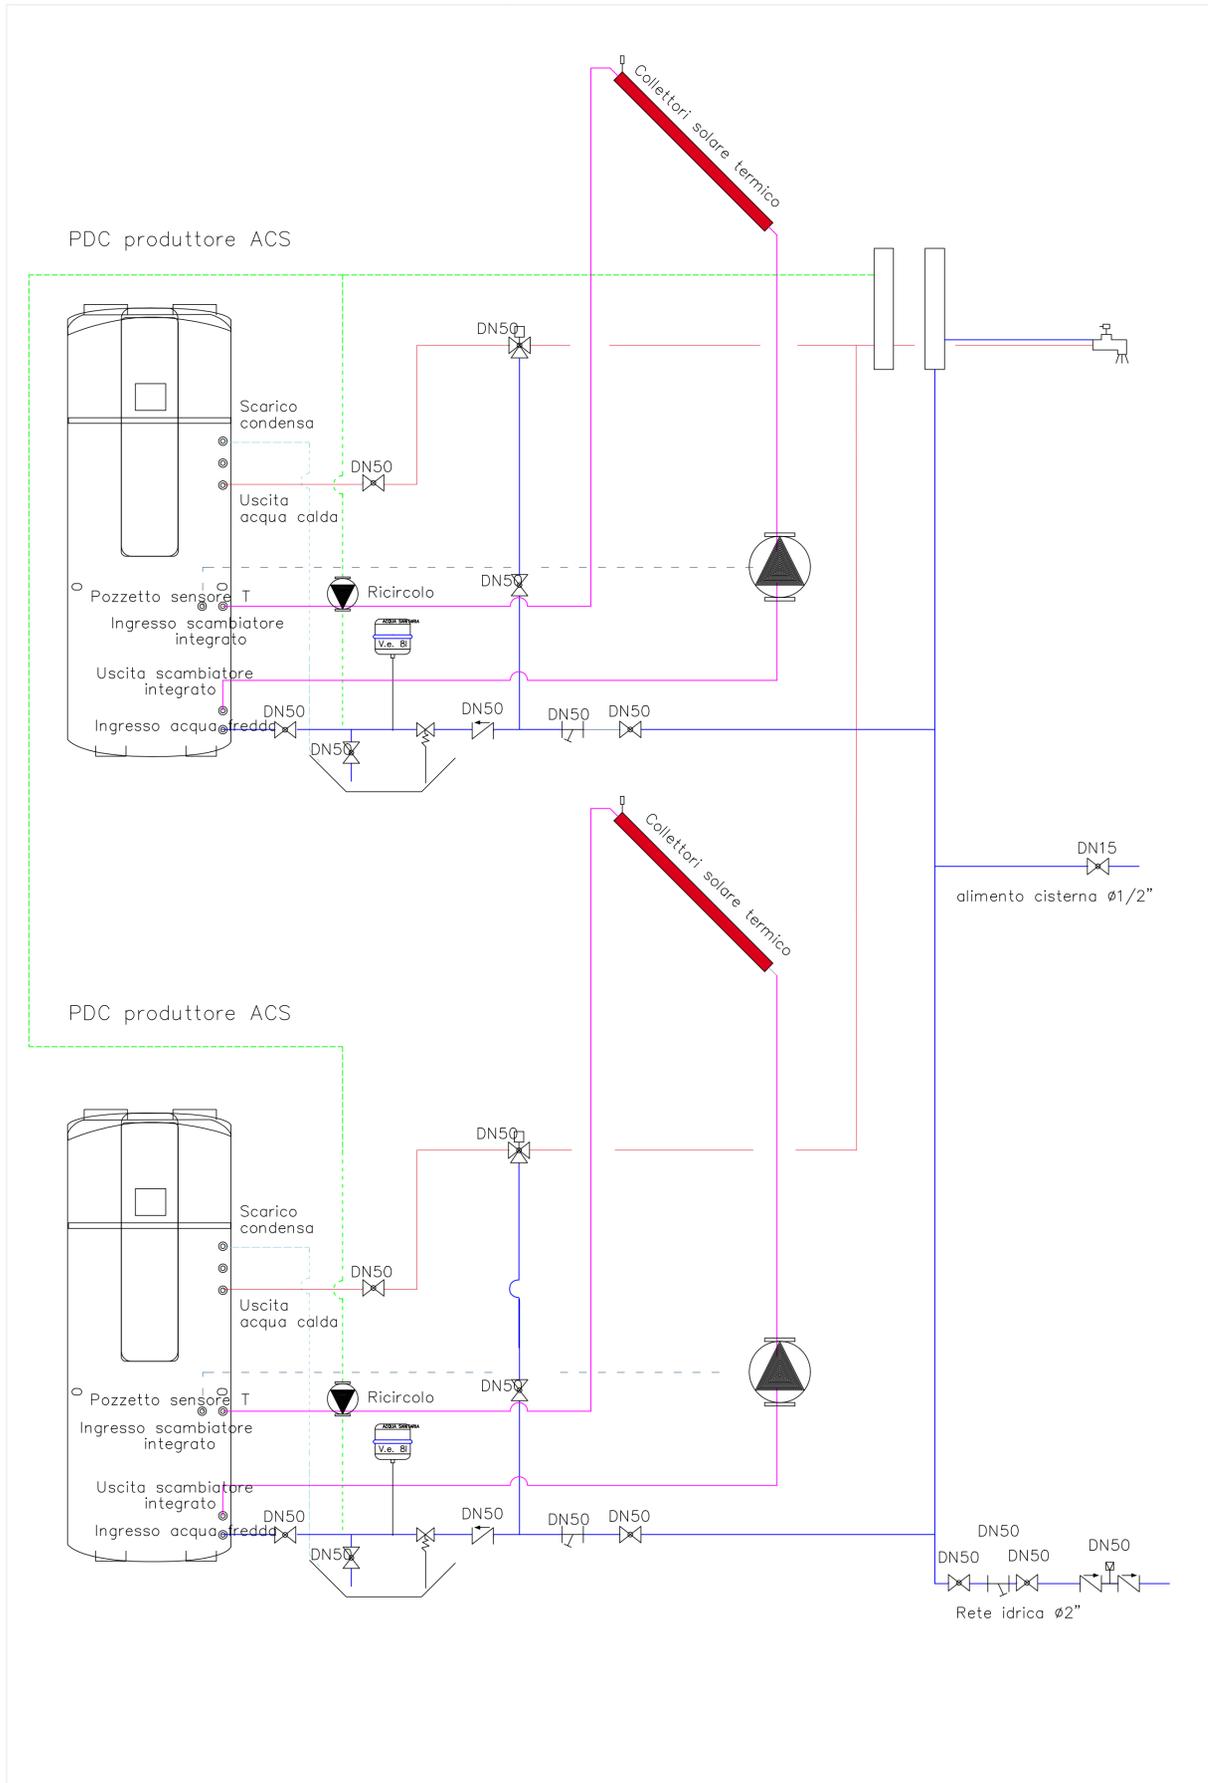

Schema d'impianto MULTI SPLIT

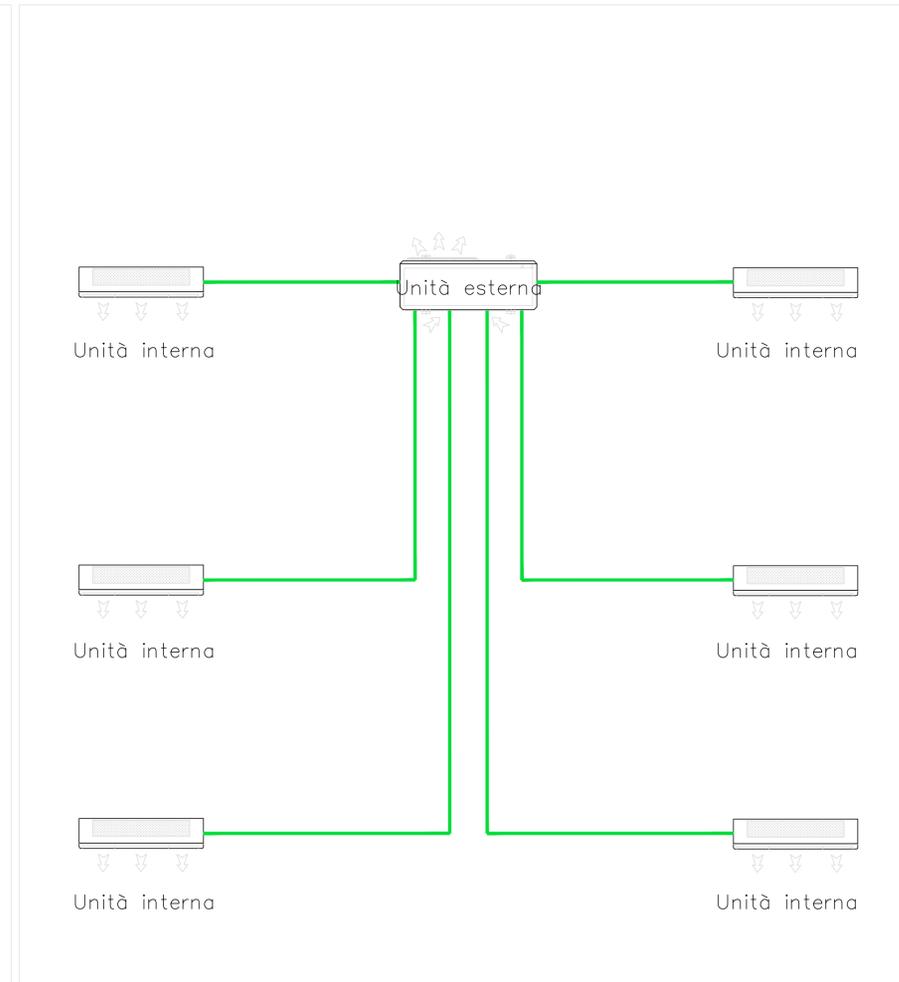

LEGENDA APPARECCHIATURE

SIMBOLO VALVOLA	DESCRIZIONE
	VALVOLA DI INTERCETTAZIONE
	VALVOLA DI REGOLAZIONE 3 VIE MOTORIZZATA
	VALVOLA DI SICUREZZA
	VASO D'ESPANSIONE PRECARICATO A MEMBRANA
	VALVOLA DI RITEGNO
	FILTRO RACCOLTITORE DI IMPURITA'
	ELETTROPOMPA DI CIRCOLAZIONE
	TUBO RICIRCOLO
	TUBO FREDDA SANITARIA
	TUBO CALDA SANITARIA
	TUBO SOLARE TERMICO



**COMUNE DI PARMA**  
Centro sportivo Moletolo  
43122 Parma

**Centro sportivo Moletolo**  
Realizzazione nuovo blocco spogliatoi  
[obiettivo Parma città dello sport]  
Via Luigi Amedeo - 43122 Parma (PR)  
CUP: I91B21005020004  
CUI: L00162210348202100025



Comittenza  
**Comune di Parma - Ufficio Lavori Pubblici**  
Responsabile Unico del Progetto - Ing. Luigi Elia

PROGETTISTA  
**Gasparini Associati**  
studio di ingegneria e architettura  
di Piero A. Gasparini e Ilaria Gasparini  
Via E. Petrolini n.14/A 42122 REGGIO EMILIA  
TEL: 0522/557508 FAX: 0522/557556  
E-MAIL: edilizia@gaspariniassociati.it  
P.IVA: 02532680358

TIPOLOGIA  
Equip: Arch. Ilaria Gasparini  
Arch. Stefano Fascini  
Arch. Giulia Dall'aglio  
Ing. Martina Malagoli  
Dott.ssa Serena Lai  
Dott.ssa Maria Teresa Aldini

TITOLO  
**SCHEMA DI FUNZIONAMENTO**

EMISSIONE	DATA	SCALA	TAVOLA
Progetto di fattibilità tecnico-economica	maggio 2024	1:50	<b>M.05</b>

Il contenuto di questo documento è da ritenersi riservato e non può essere divulgato a terzi senza una autorizzazione formale della proprietà e dei progettisti. Anche in caso di autorizzazione è obbligatorio citare la committenza, il progettista e l'esecutore.

studio di ingegneria e architettura Gasparini Associati di Piero A. Gasparini e Ilaria Gasparini