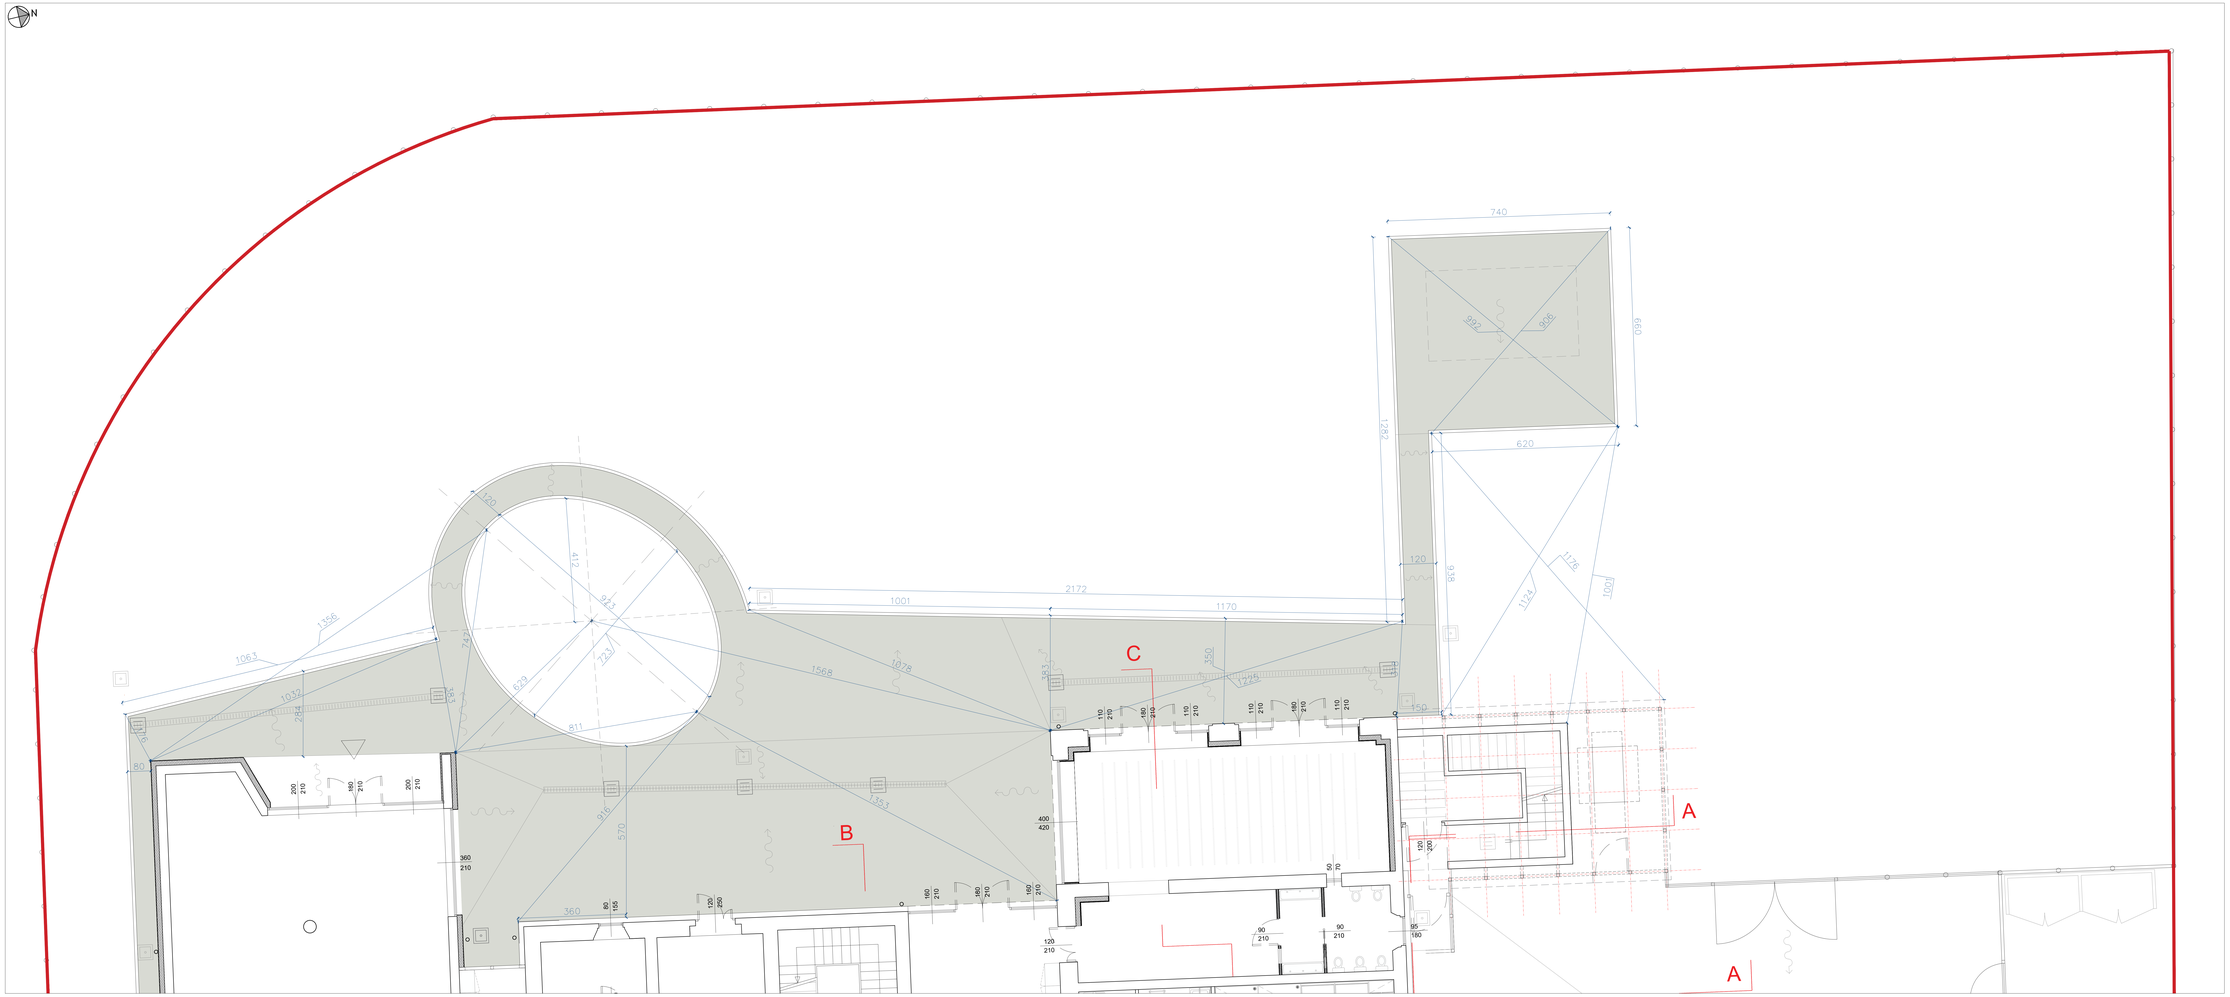

PARMA INFRASTRUTTURE S.p.A.

COMUNE DI PARMA
SETTORE OPERE PUBBLICHE

Responsabile Unico del Progetto
Ing. SARA MALORI
Parma Infrastrutture S.p.A.

Progetto architettonico
Arch. GIAMPAOLO SALSI
Parma Infrastrutture S.p.A.

Coordinatore della Sicurezza in fase di Progettazione
Geom. DAVIDE BOTTAZZI
Parma Infrastrutture S.p.A.

MATERNA FOGNANO - IC BOCCHI

Progettazione della zona esterna

PROGETTO ESECUTIVO

titolo elaborato:
Stato di fatto: planta di dettaglio area esterna - tracciamento cordoli

TAVOLA:	
serie	numero
A	04
formato	
scala	1:50
file:	

E' vietata la riproduzione e diffusione in qualsiasi forma. Tutti i diritti sono riservati nei termini di legge al Comune di Parma.