

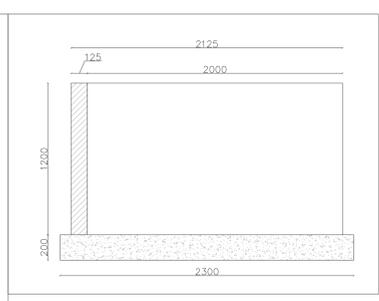
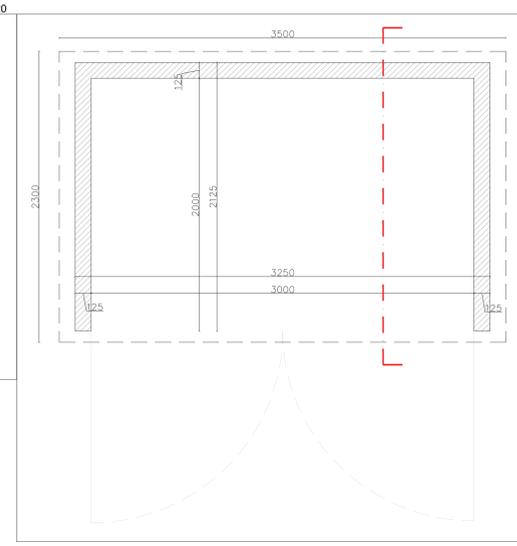


Manufatto deposito rifiuti 1:20


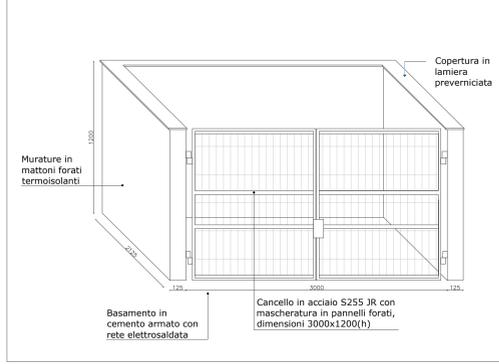


### PARTICOLARE APPARECCHIO SU PALO

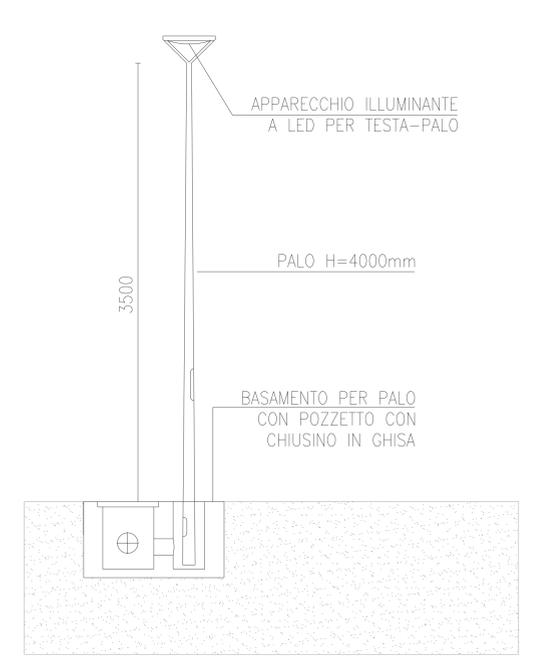


SCALA 1:20

### BASAMENTO PER PALO ILLUMINAZIONE PER PALI H=<8m

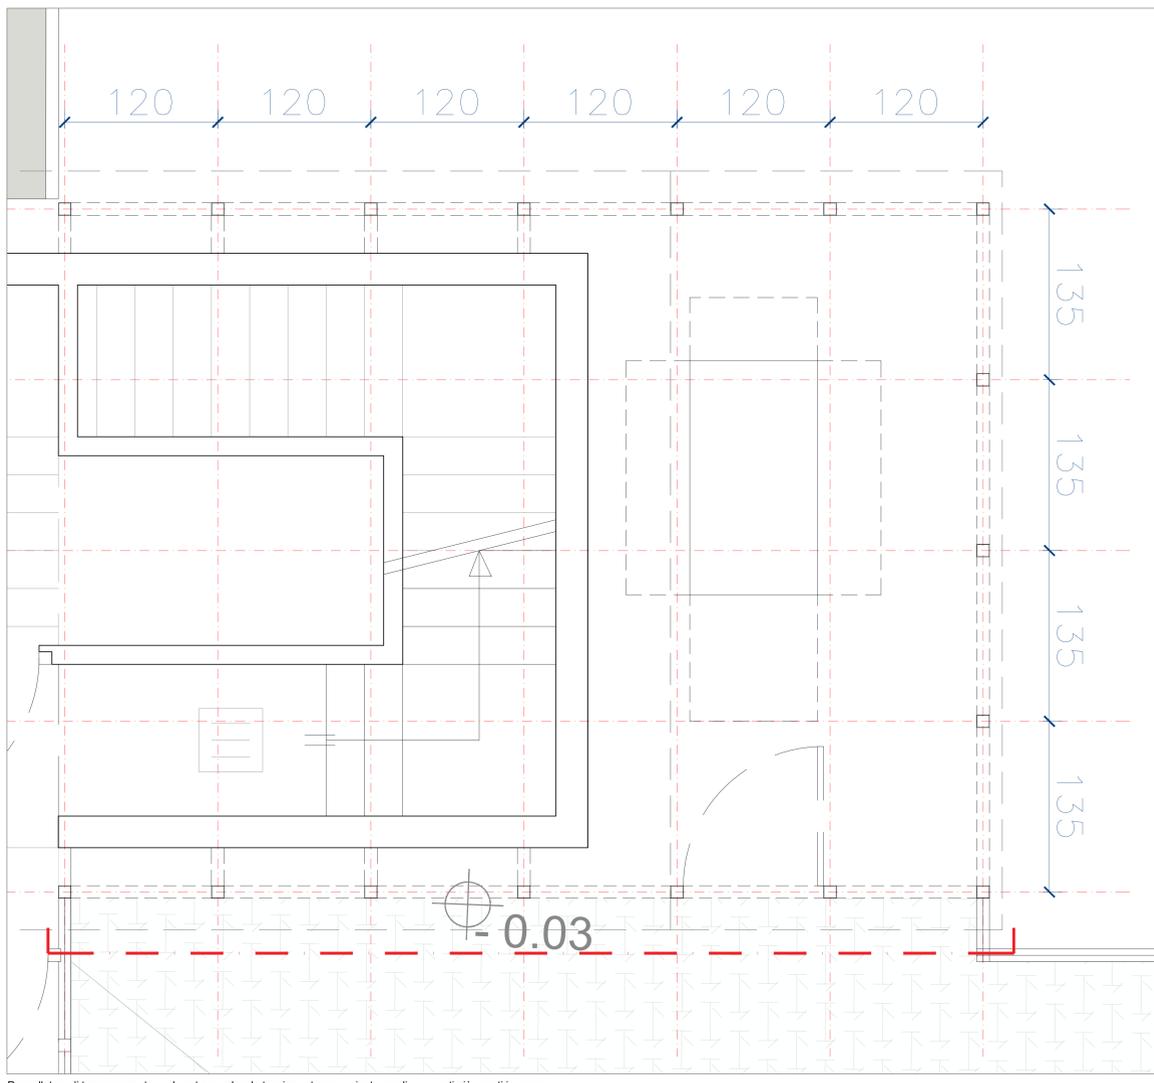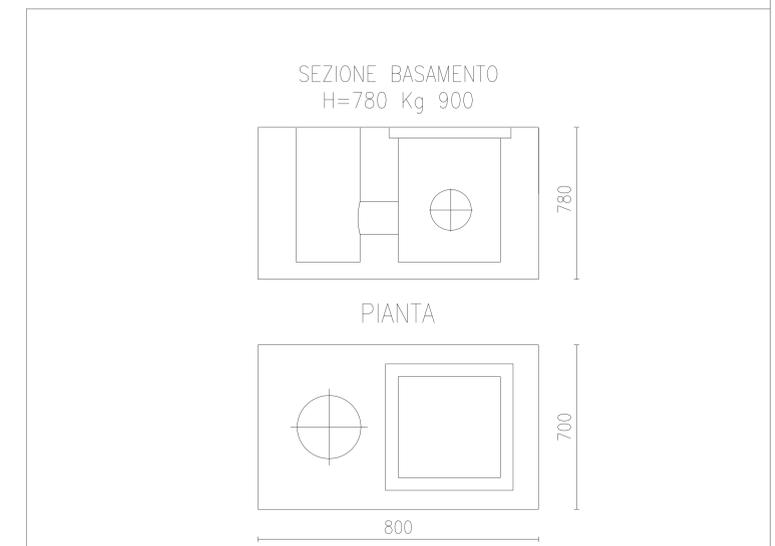


Pannellatura di tamponamento scala esterna e locale tecnico esterno \_ pianta maglia supporti già posati in opera

Struttura portante già presente (scatolari 100x100mm)  
 Fornitura e posa di pannellatura in lamiera stirata oggetto del presente appalto  
 Le misure e le quantità saranno da controllare in situ

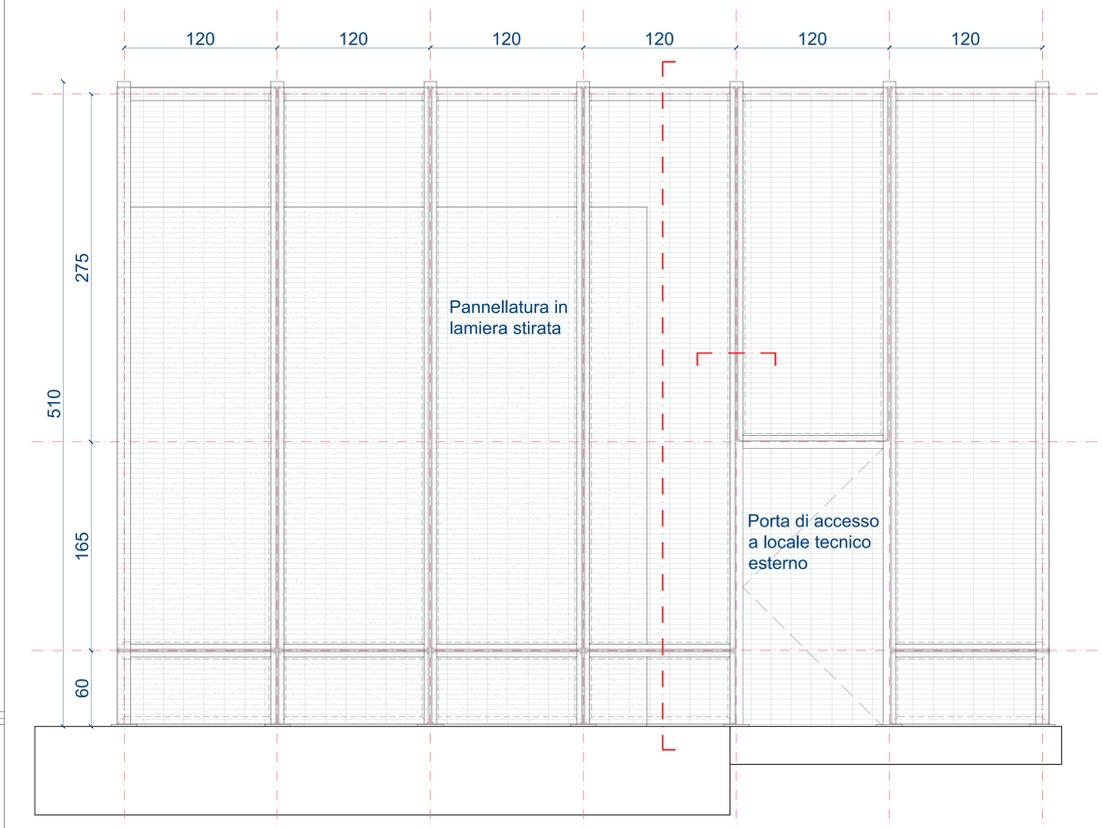

Pannellatura di tamponamento scala esterna e locale tecnico esterno \_ fronte est + sezione verticale

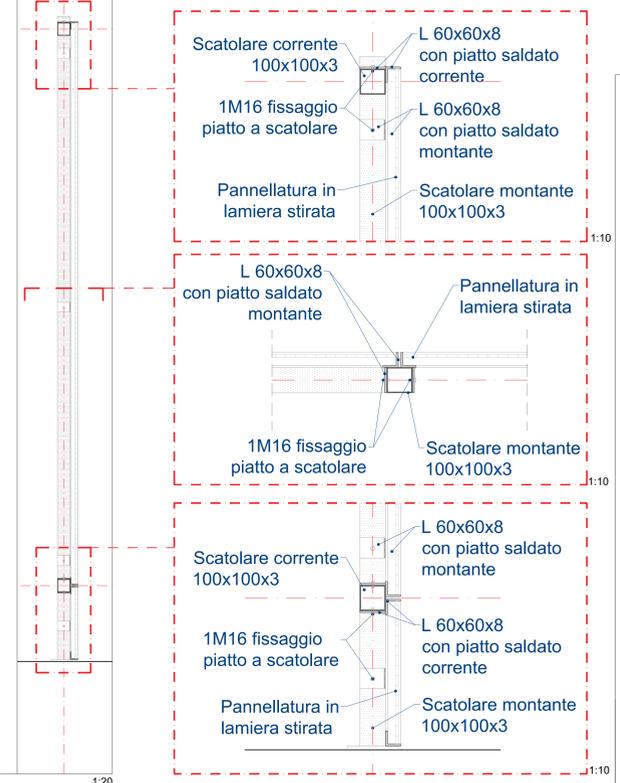

Responsabile Unico del Progetto  
 Ing. SARA MALORI  
 Parma Infrastrutture S.p.A.  
 Progetto architettonico  
 Arch. GIAMPAOLO SALSU  
 Parma Infrastrutture S.p.A.  
 Coordinatore della Sicurezza in fase di Progettazione  
 Geom. DAVIDE BOTTAZZI  
 Parma Infrastrutture S.p.A.



**MATERNA FOGNANO - IC BOCCHI**  
 Progettazione della zona esterna

**PROGETTO ESECUTIVO**

titolo elaborato:  
 Progetto: dettagli  
 TAVOLA:  
 serie:  
 numero:  
**A 07**  
 formato:  
 scala:  
 file:  
 1:10 | 1:20

E' vietata la riproduzione e diffusione in qualsiasi forma. Tutti i diritti sono riservati nei termini di legge al Comune di Parma