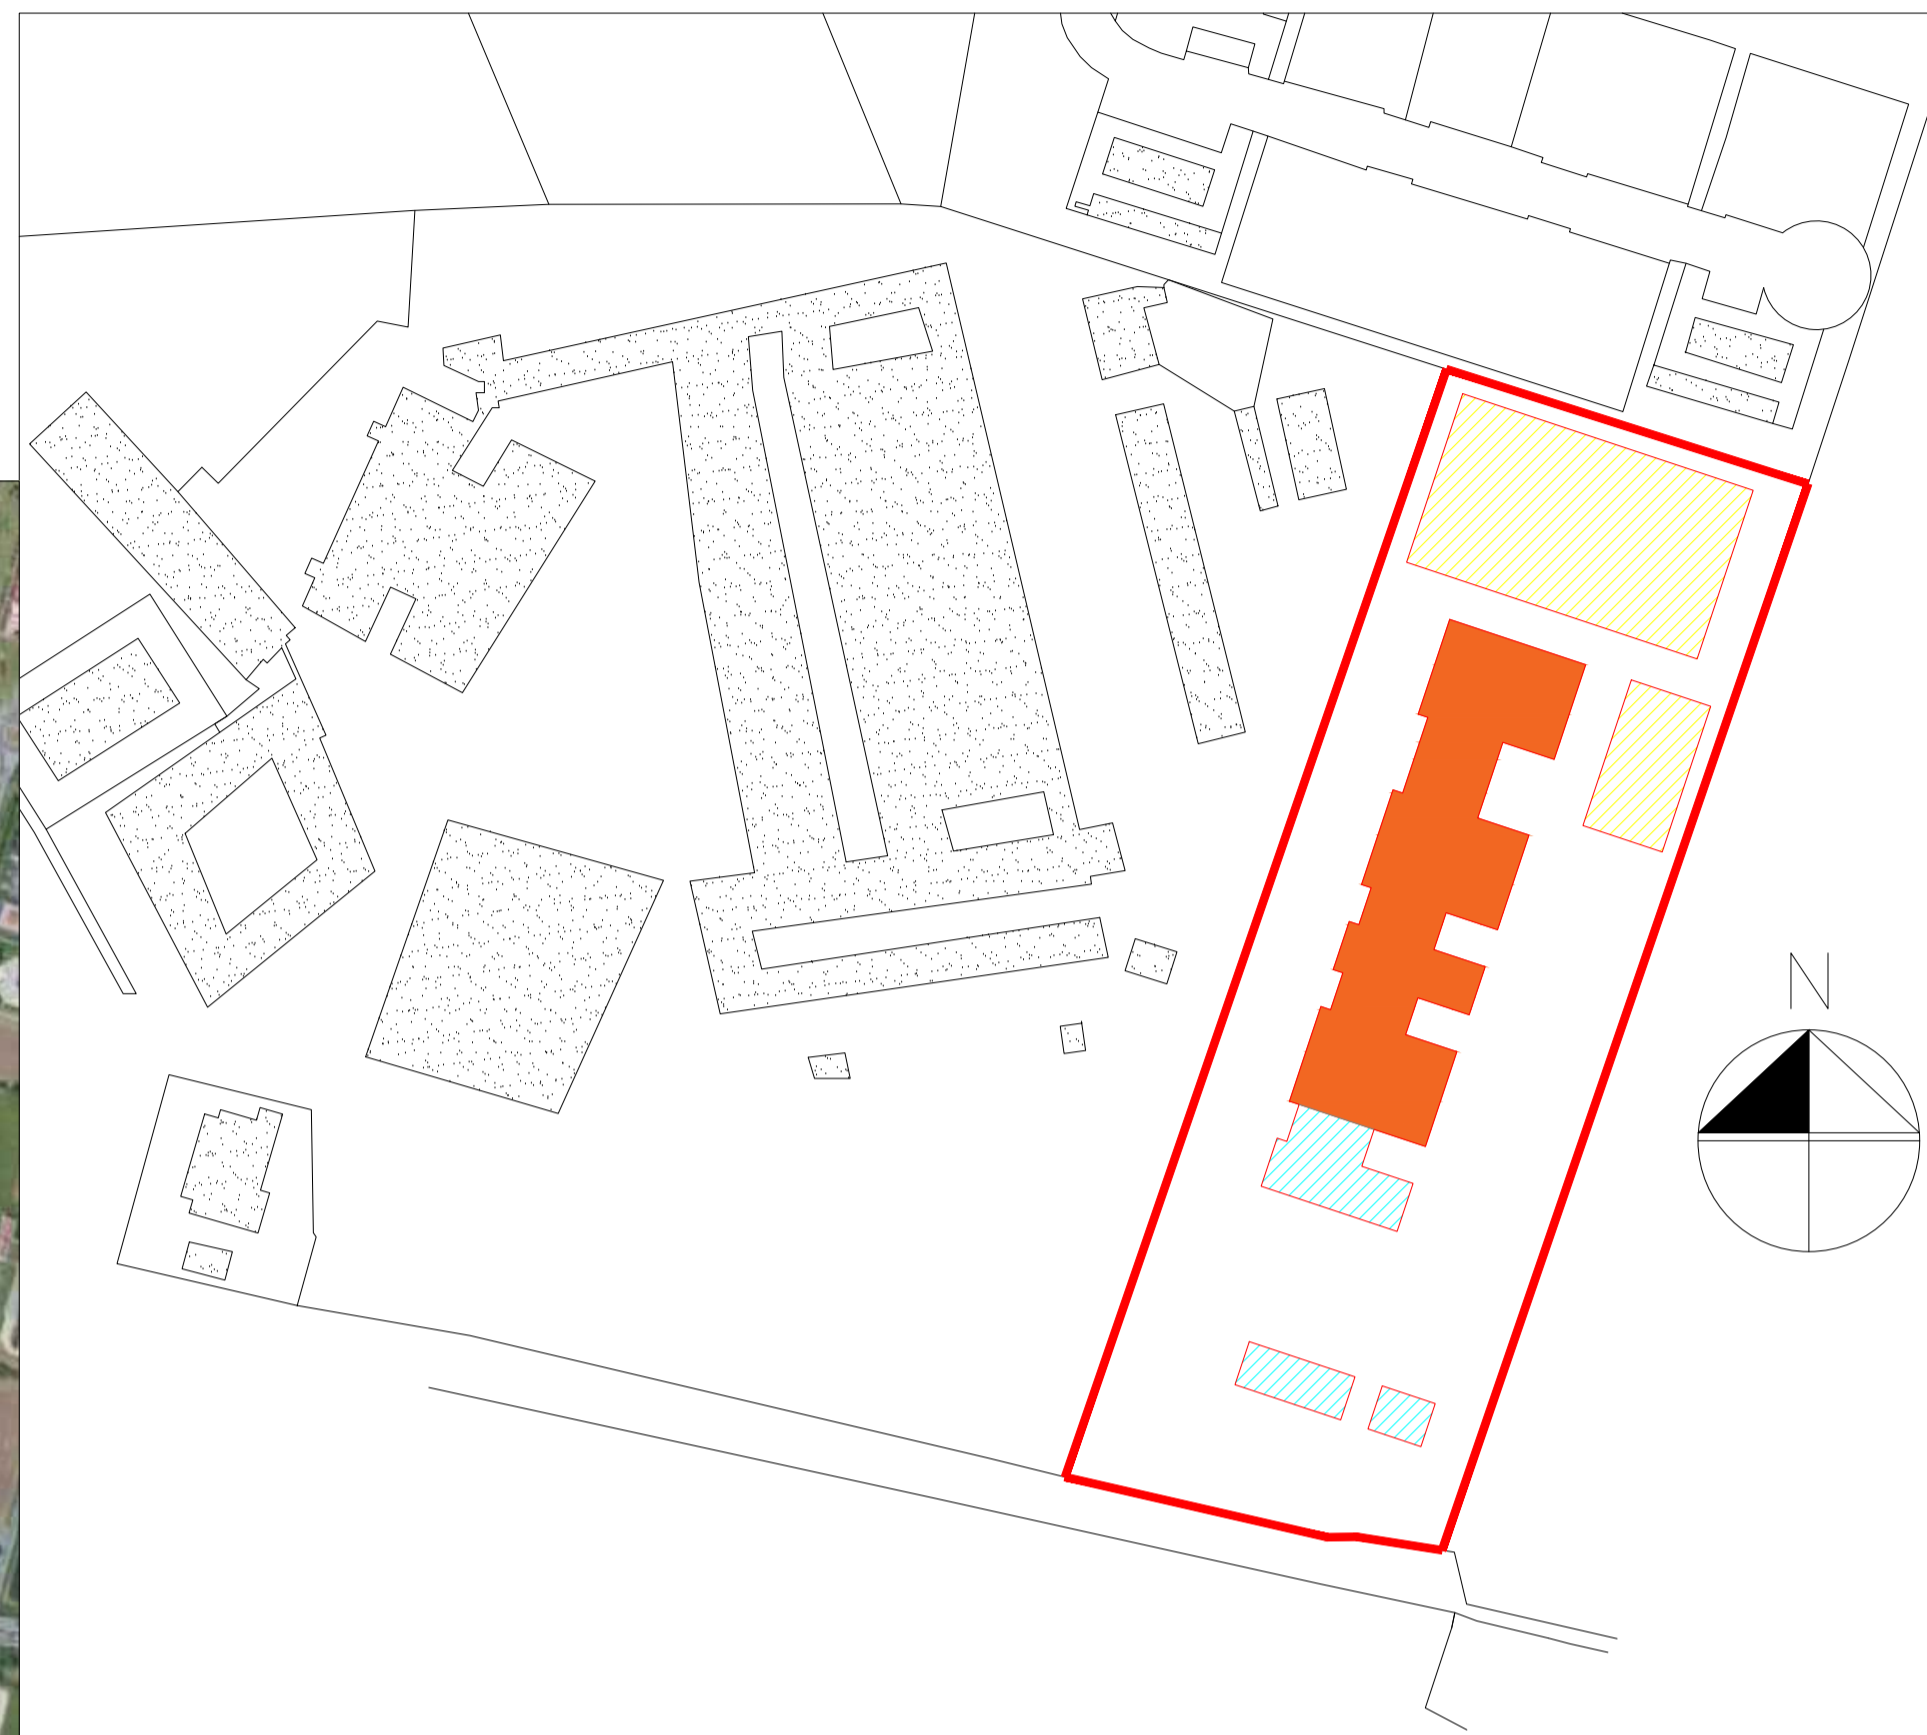

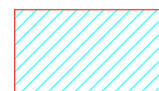


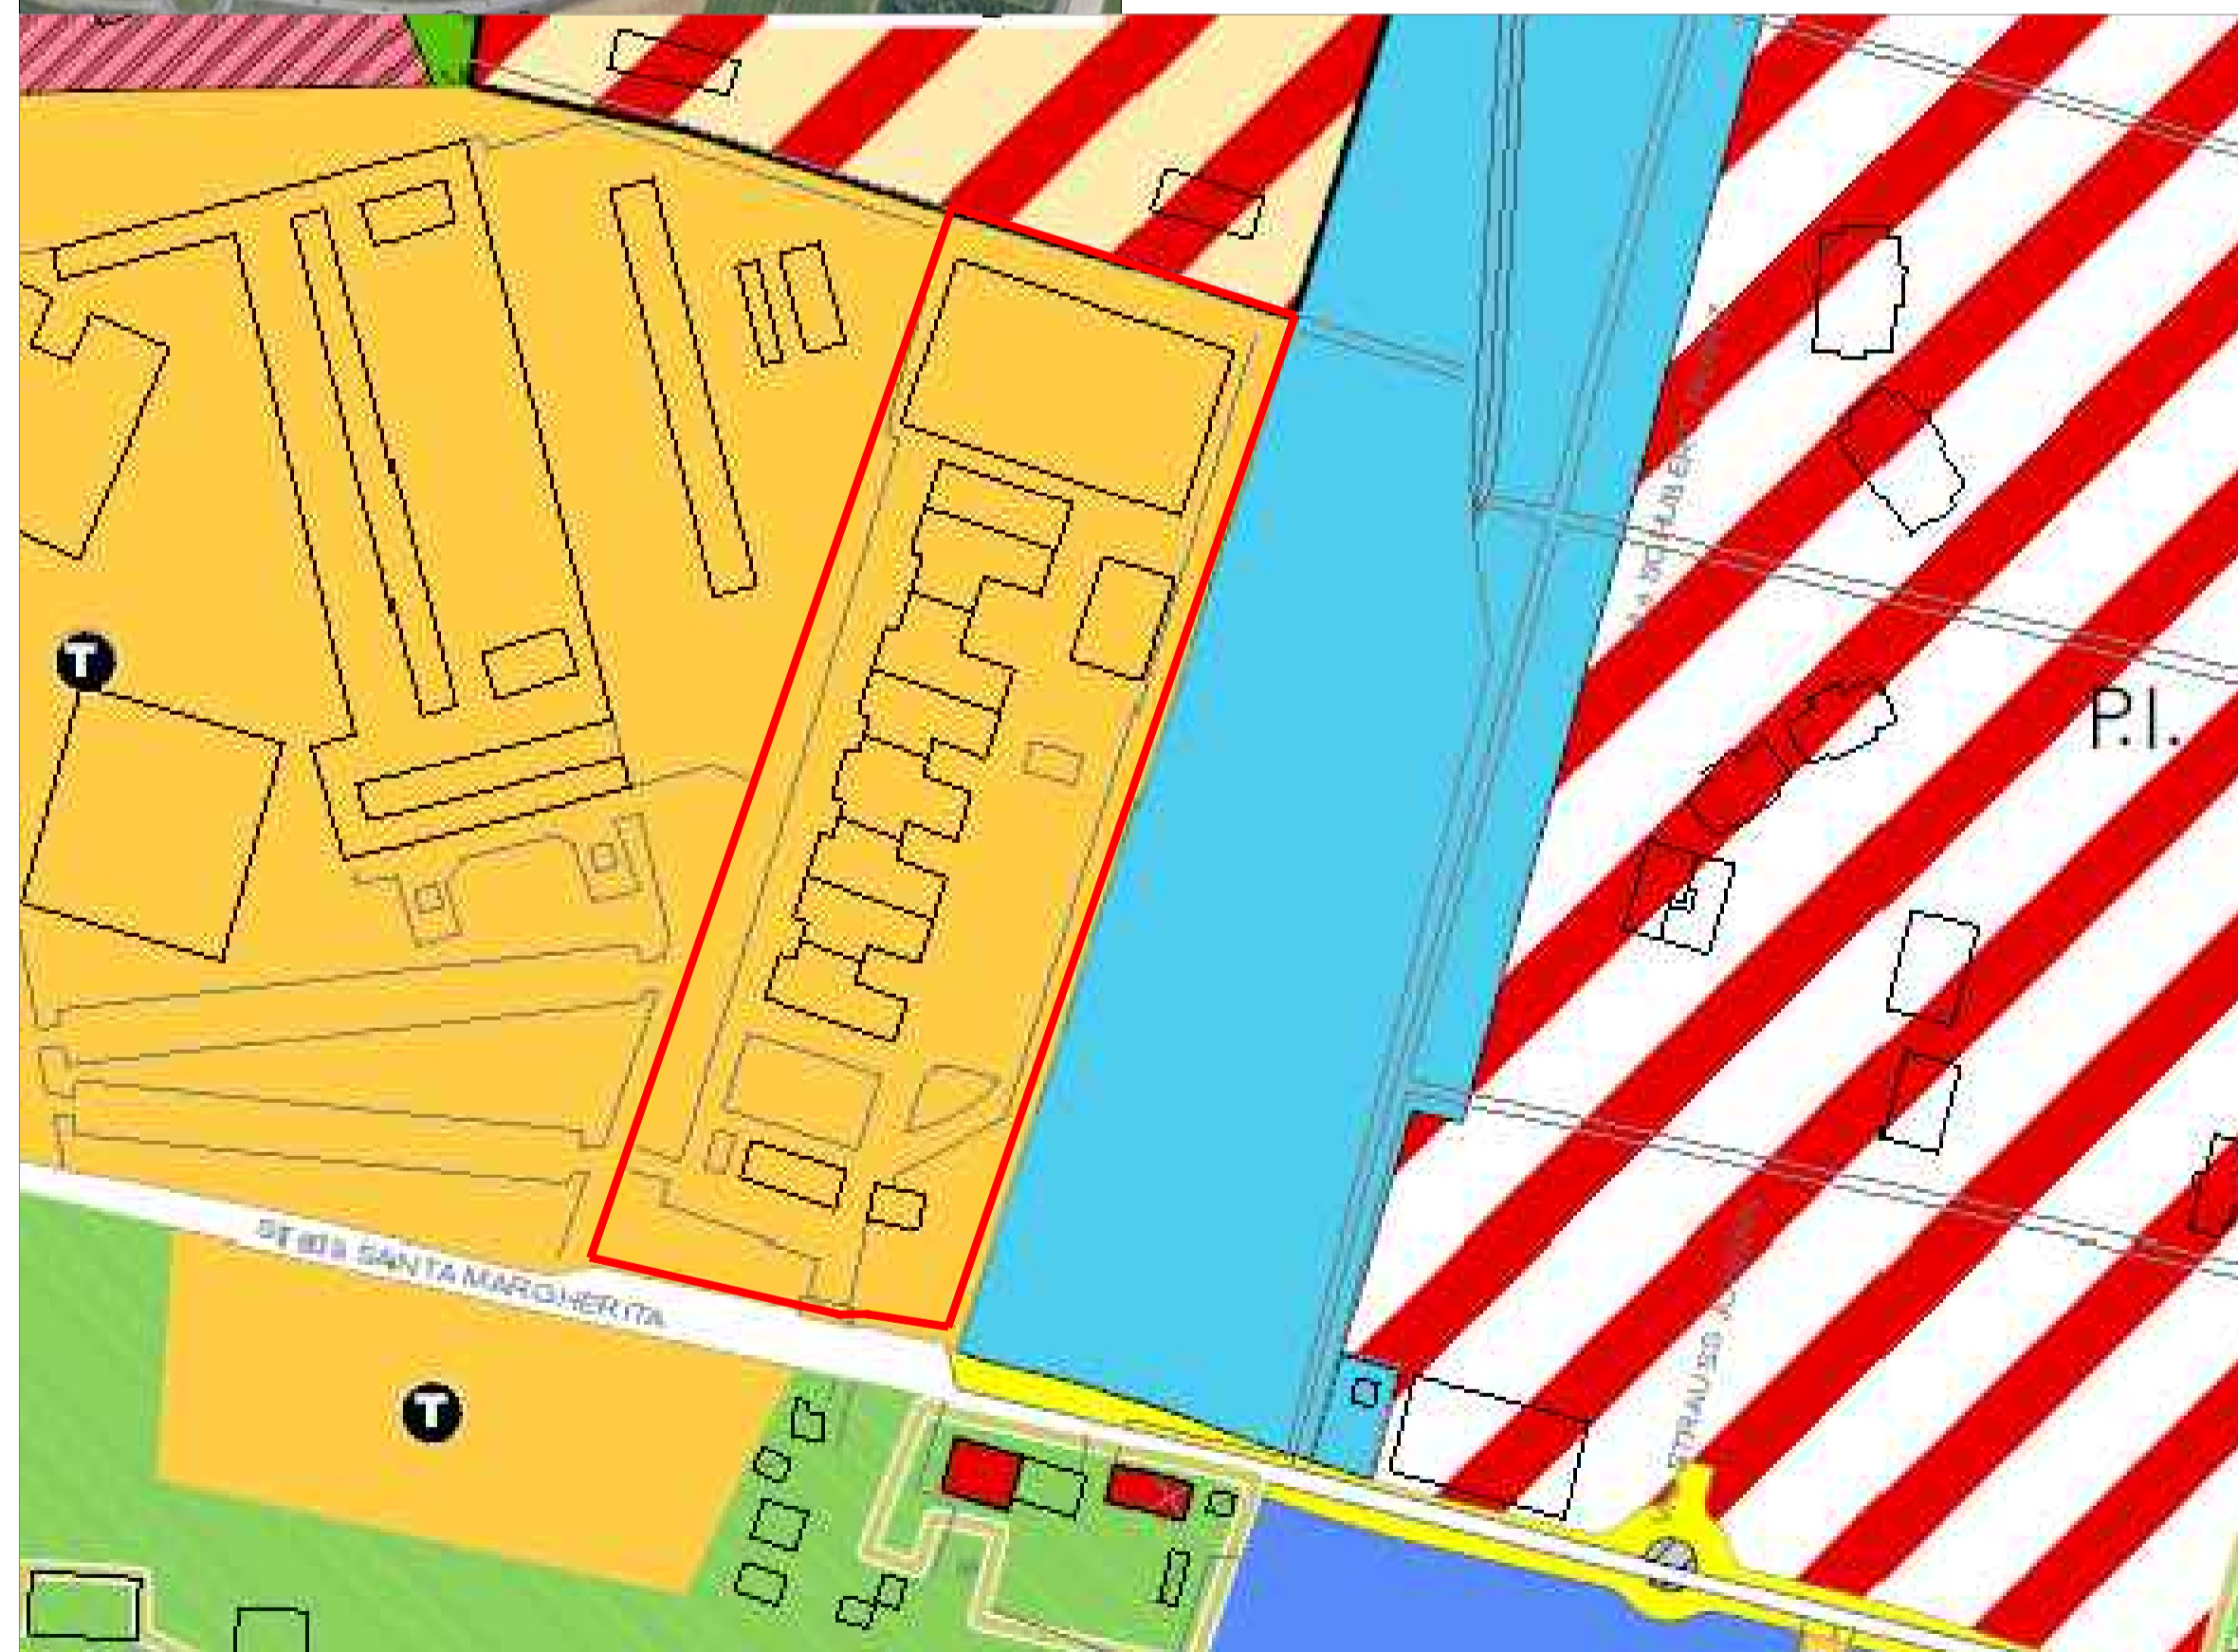


Ortofoto



Planimetria catastale

-  Coperture da bonificare
-  Copertura già bonificata
-  Copertura priva di amianto senza interventi
-  Area di intervento



Stralcio RUE



COMUNE DI PARMA
SETTORE LAVORI PUBBLICI

responsabile unico del procedimento
Arch. Antonio Maria Tedeschi
PARMA INFRASTRUTTURE S.p.a

progetto architettonico
arch. Corrado Signorini
PARMA INFRASTRUTTURE S.p.a

coordinamento sicurezza in progettazione
arch. Corrado Signorini
PARMA INFRASTRUTTURE S.p.a



Intervento di rimozione amianto in copertura capannoni strada Santa Margherita
CUP I99F22015130004 CUI L00162210348202300037

PROGETTO DI FATTIBILITA' TECNICO ECONOMICA

titolo elaborato:

Inquadramento territoriale

TAVOLA:

serie	numero
A	01
formato	A4
scala	
file:	

E' vietata la riproduzione e diffusione in qualsiasi forma. Tutti i diritti sono riservati nei termini di legge al Comune di Parma