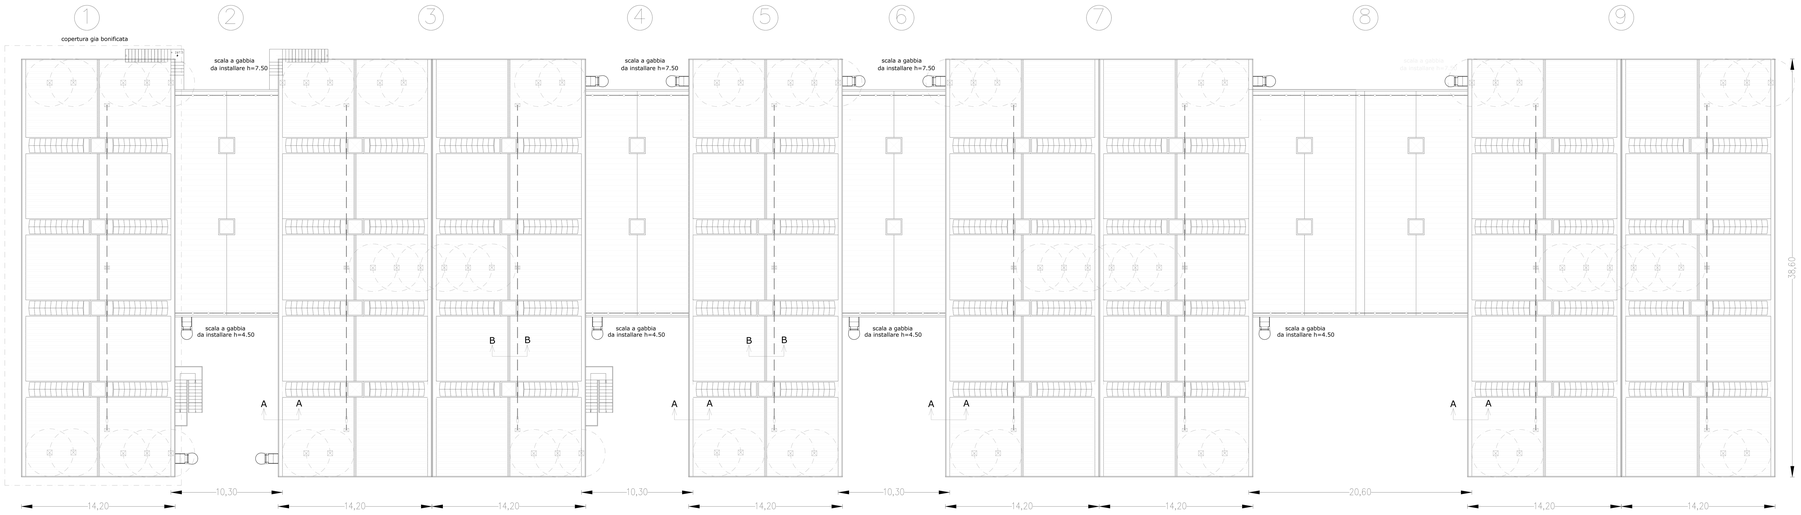

Sezione A-A

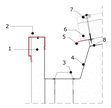

1 - Pannello in c.a.
2 - Scossalina rialzata
3 - Pluviale
4 - Guaine impermeabilizzante
5 - Scossalina
6 - Pannello con isolante tipo Isocop 80 mm
7 - Tassello autoforante
8 - Profilo a U 40x60x40 sp. 1,5
9 - Isolante poliuretanico
10 - Colmo puntonato
11 - Ferma neve
12 - Vite autoforante
13 - Guarnizione chiodi greca
14 - Profilo omega 80x30x30 sp.1,5

Sezione B-B

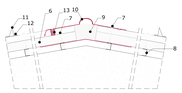

Scala a pioli con gabbia

Copertura tipo isocop BS2D0 sp.40 mm

Punto di ancoraggio

Ancoraggio estremità

Ancoraggio intermedio

Castello per accesso copertura

Parapetto

Linea vita

SCHEMA TIPO PER PARAPETTO E ACCESSO ALLE COPERTURE DEI CAPANNONI

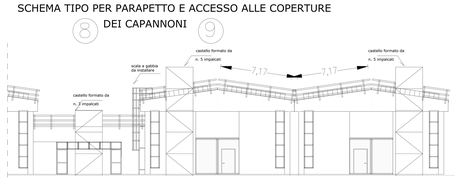

COMUNE DI PARMA
SETTORE LAVORI PUBBLICI

responsabile unico del procedimento
Arch. Antonio Maria Tedeschi
PARMA INFRASTRUTTURE S.p.a

progetto architettonico
arch.Corrado Signorini

PARMA INFRASTRUTTURE S.p.a

coordinamento sicurezza in progettazione
arch. Corrado Signorini

PARMA INFRASTRUTTURE S.p.a

Intervento di rimozione amianto in copertura capannoni strada Santa Margherita
CUP I99FF220151130004 CUI L00162210348202300037

PROGETTO DI FATTIBILITA' TECNICO ECONOMICA

Stato elaborato:

Pianta coperture e particolari

TAVOLA
serie | numero
A | 02

formato | A4
scala | -
data | -

E' vietata la riproduzione e diffusione in qualsiasi forma. Tutti i diritti sono riservati nei termini di legge al Comune di Parma.