
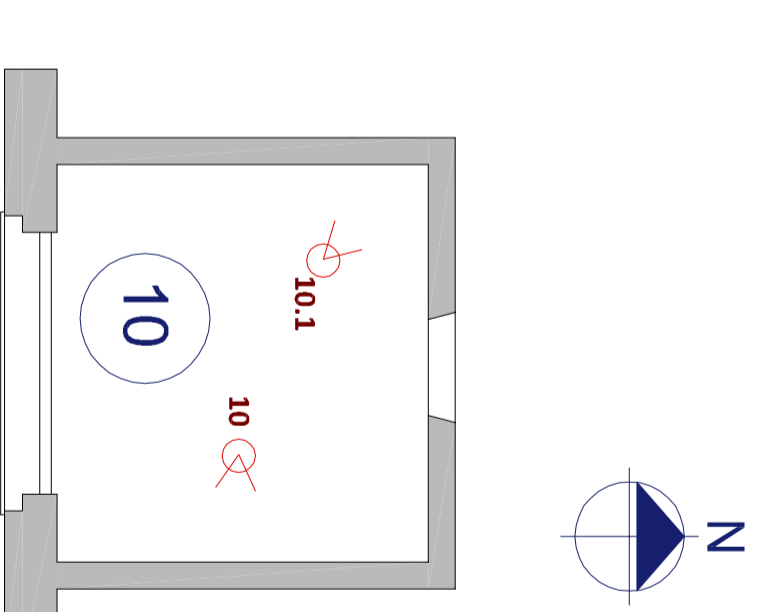



LEGENDA

- 1 Atrio di ingresso ottocentesco
- 2 Atrio di passaggio SUD
- 3 Sala dipinto "Ultima Cena"
- 4 Prima sala percorso corridoio
- 5 Seconda sala percorso corridoio
- 6 Refettorio delle Monache
- 7 Camera dell'Araldi
- 8 Camera del Correggio
- 9 Atrio di passaggio NORD
- 10 Cella di Santa Caterina

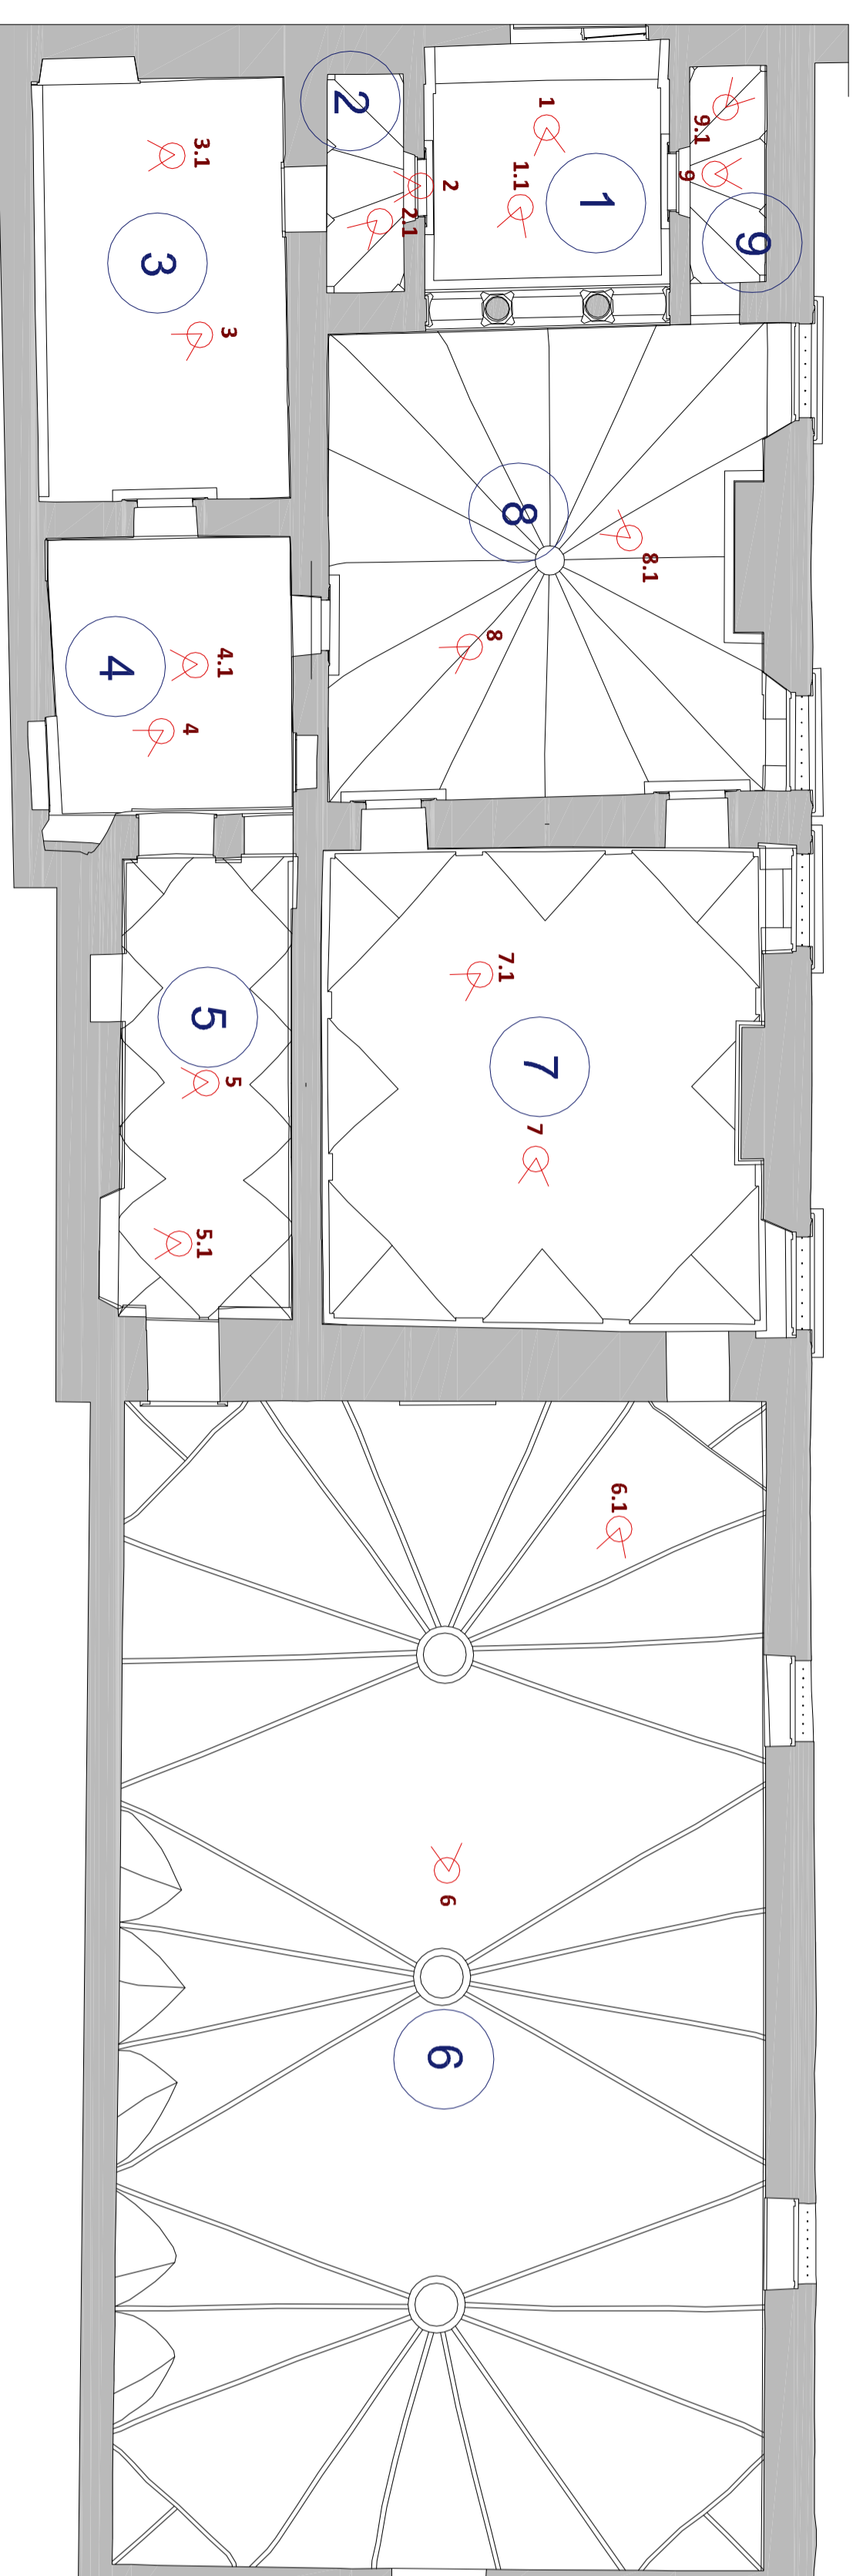

STATO DI FATTO
Pianta Camera di San Paolo

STATO DI FATTO
Pianta Cella di Santa Caterina

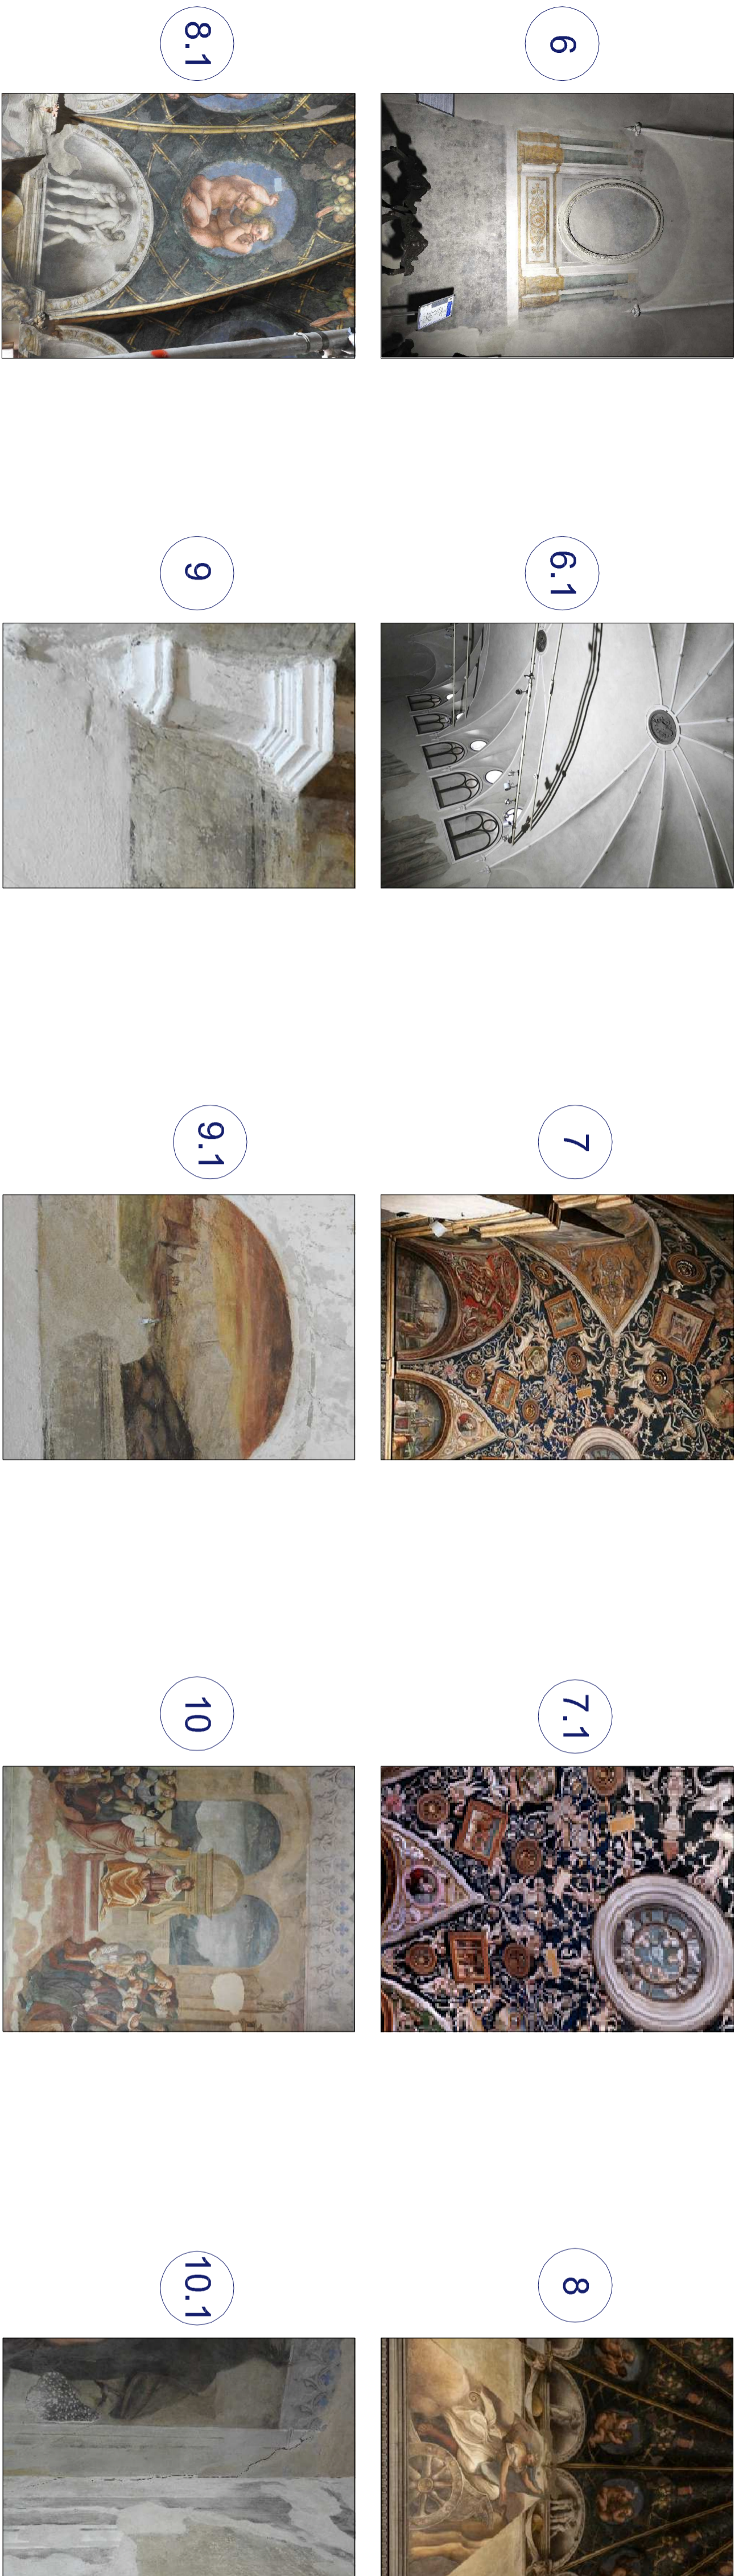

Comune di Parma
SETTORE OPERE PUBBLICHE

responsabile unico di progetto
Arch. Anna Ferrara

progetto
Arch. Anna Ferrara

CUP 199D24000110004 - CUI I00162210348202400058

Camera di San Paolo- messa in sicurezza degli apparati decorativi e manutenzione apparati lignei

Progetto di fattibilità tecnico economica

data	descrizione	giugno del lavoro:	controllo da:	approvato da:
01	luglio 2024	emissione	Arch. A.Masciarelli	Arch. A.Ferrara
02			Arch. A.Ferrara	
03				
04				
05				
06				

Progetto

titolo elaborato: **Rilievo fotografico**

elaborato: **EL_0**

File:

È vietata la riproduzione e diffusione in qualsiasi forma. Tutti i diritti sono riservati nei termini di legge al Comune di Parma