


7 Camera dell'Araldi
Volta a padiglione lunettata

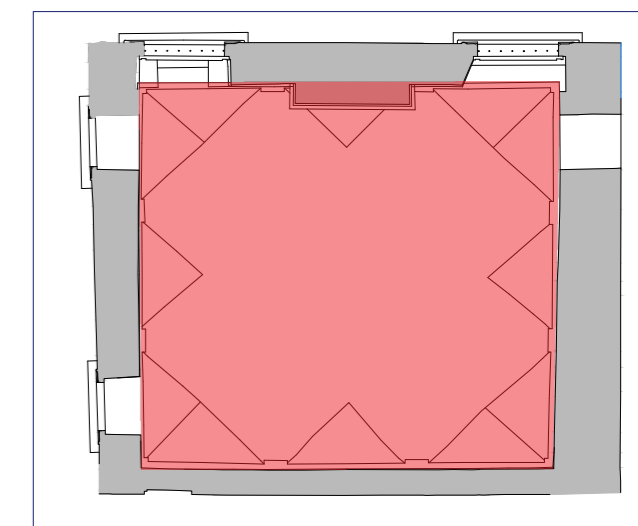

RILIEVO GEOMETRICO E QUADRO FESSURATIVO

ORTOFOTO_ Volta a botte lunettata



LEGENDA

-  Distacchi
-  Esfoliazione pellicola pittorica
-  Distacchi a rischio caduta

LEGENDA

-  Pitting



Comune di Parma
SETTORE OPERE PUBBLICHE

responsabile unico di progetto
Arch. Anna Ferrara

progetto
Arch. Anna Ferrara



CUP I99D24000110004 - CUI L00162210348202400058

Camera di San Paolo: messa in sicurezza degli apparati decorativi e manutenzione apparati lignei

Progetto di fattibilità tecnico economica

	data	descrizione	gruppo di lavoro:	controllato da:	approvato da:
01	luglio 2024	emissione	Arch. A.Masciarelli	Arch. A.Ferrara	Arch. A.Ferrara
02			Arch. A.Ferrara		
03					
04					
05					
06					

Progetto

titolo elaborato:

Planimetria - Ortofoto
Camera dell'Araldi - Volta a botte lunettata

elaborato:

EL_7.4

scala 1:50

file:

E' vietata la riproduzione e diffusione in qualsiasi forma. Tutti i diritti sono riservati nei termini di legge al Comune di Parma