


C:\337 Comune di Parma - Proj - 05/08/2024_020017_8 Documento firmato digitalmente da: Igor Ilardi con certificato valido dal 17/01/2023 al 17/01/2028 e con firma qualificata; Damiano Chiarini con certificato valido dal 24/11/2023 al 27/11/2028 e con firma qualificata

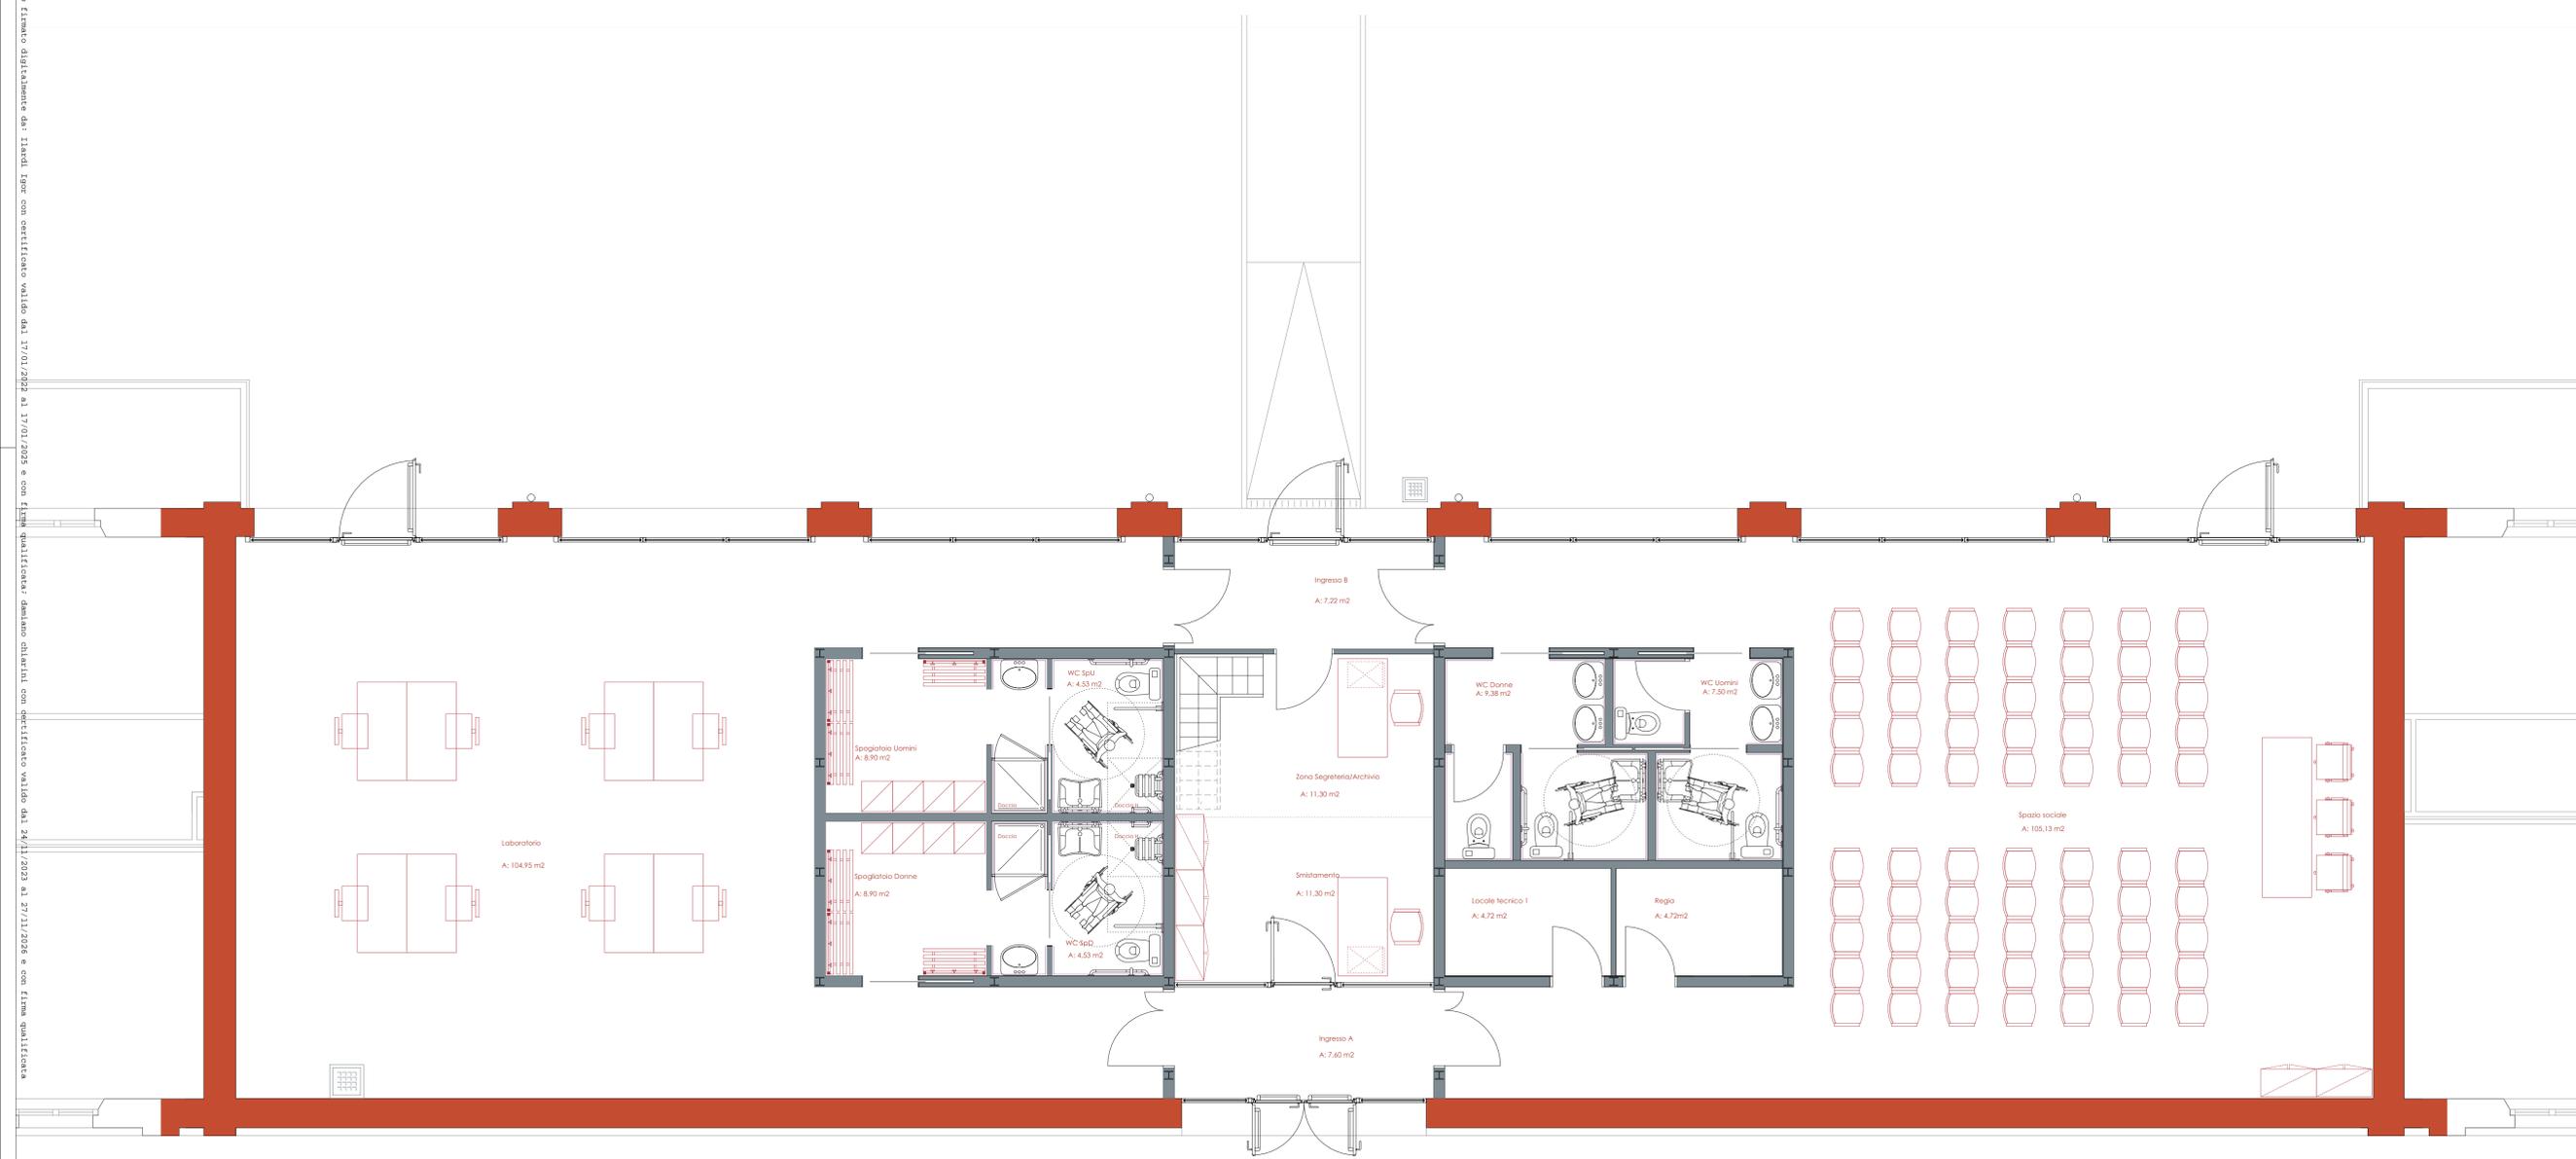

Pianta Piano Terra



Responsabile Unico del Progetto
Arch. Anna Ferrara
Progettazione Architettonica
Arch. Damiano Chiarini
Progettazione Impianti Meccanici
Ing. Igor Ilardi
Progettazione Impianti Elettrici
Ing. Igor Ilardi

CUP 196D19000110004 - CUI L00162210348202400019
COMPLETAMENTO E ADEGUAMENTO CENTRO DEL RIUSO P.LE SICILIA
Via Calabria 3_43121_Parma (PR)

Progetto Esecutivo					
	data	descrizione	redatto da:	controllato da:	approvato da:
01	08.07.2024	emissione	M. T.	I. I.	A. F.
02					
03					
04					
05					
06					

Progetto architettonico (elaborati grafici)

titolo elaborato:	TAVOLA:
Stato di Progetto: Ipotesi di Layout arredi	211
formato	1050x594
scala	1:50