



c.9337 Comune di Parma - Pro. 05/08/2024.0200717 E Documento firmato digitalmente da: Igor Ilardi con certificato valido dal 17/01/2022 al 17/01/2025 e con firma qualificata: damiano chiarini con certificato valido dal 24/11/2023 al 27/11/2026 e con firma qualificata

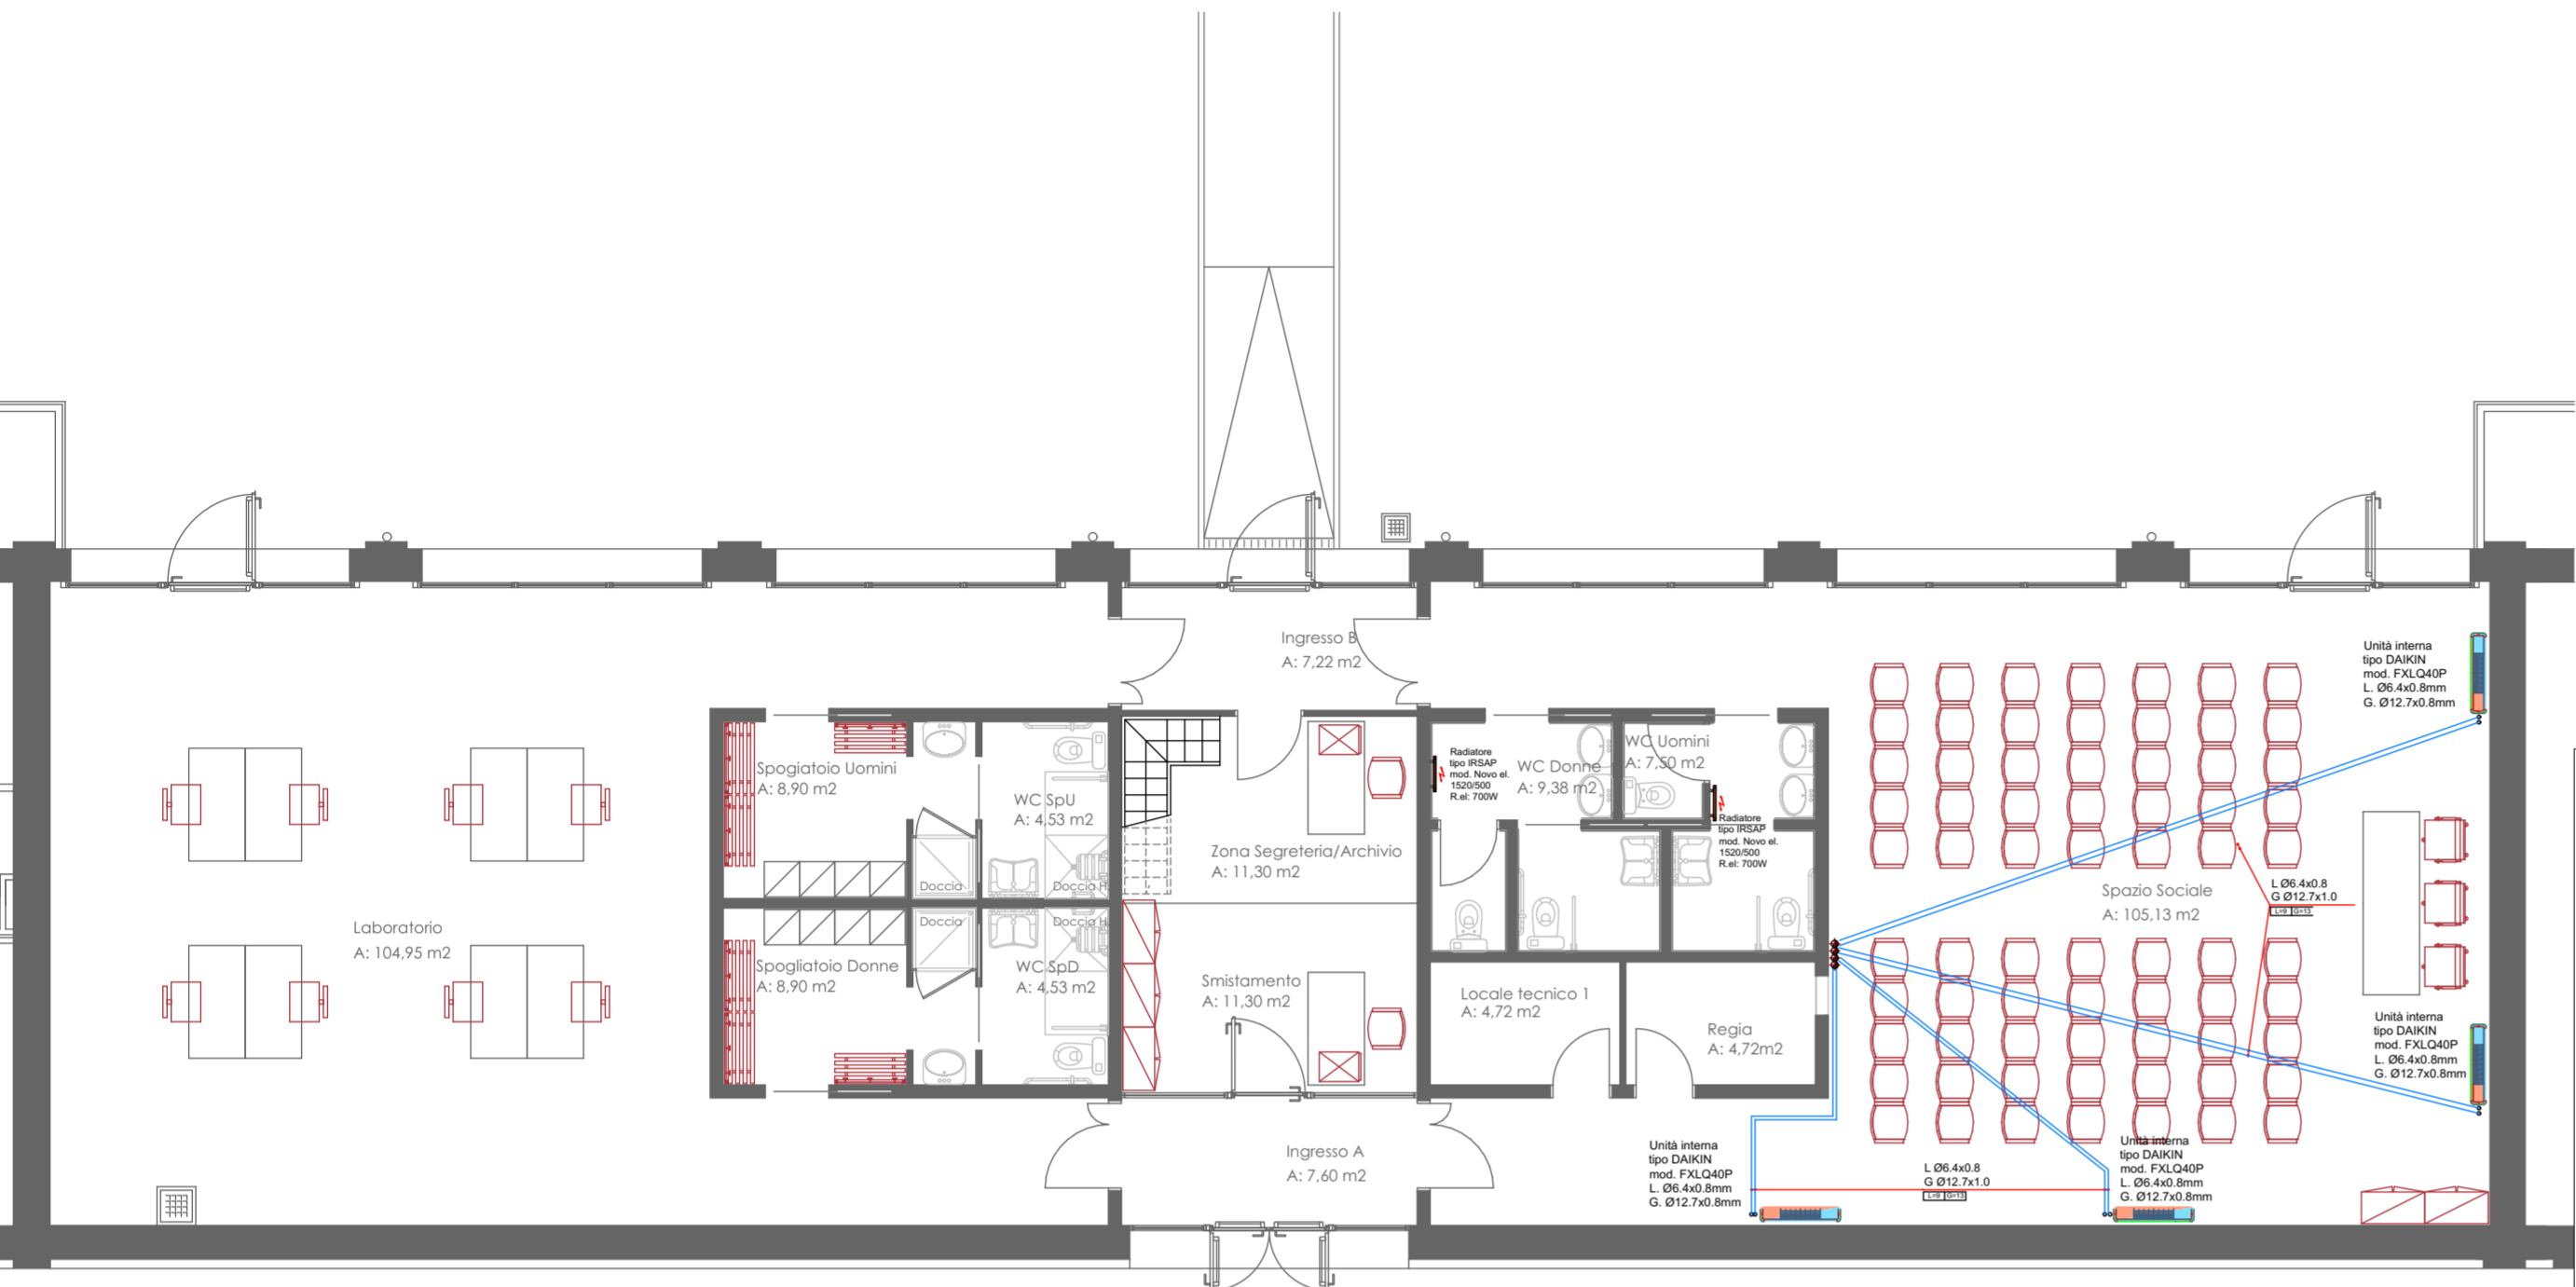


Pianta Piano Terra

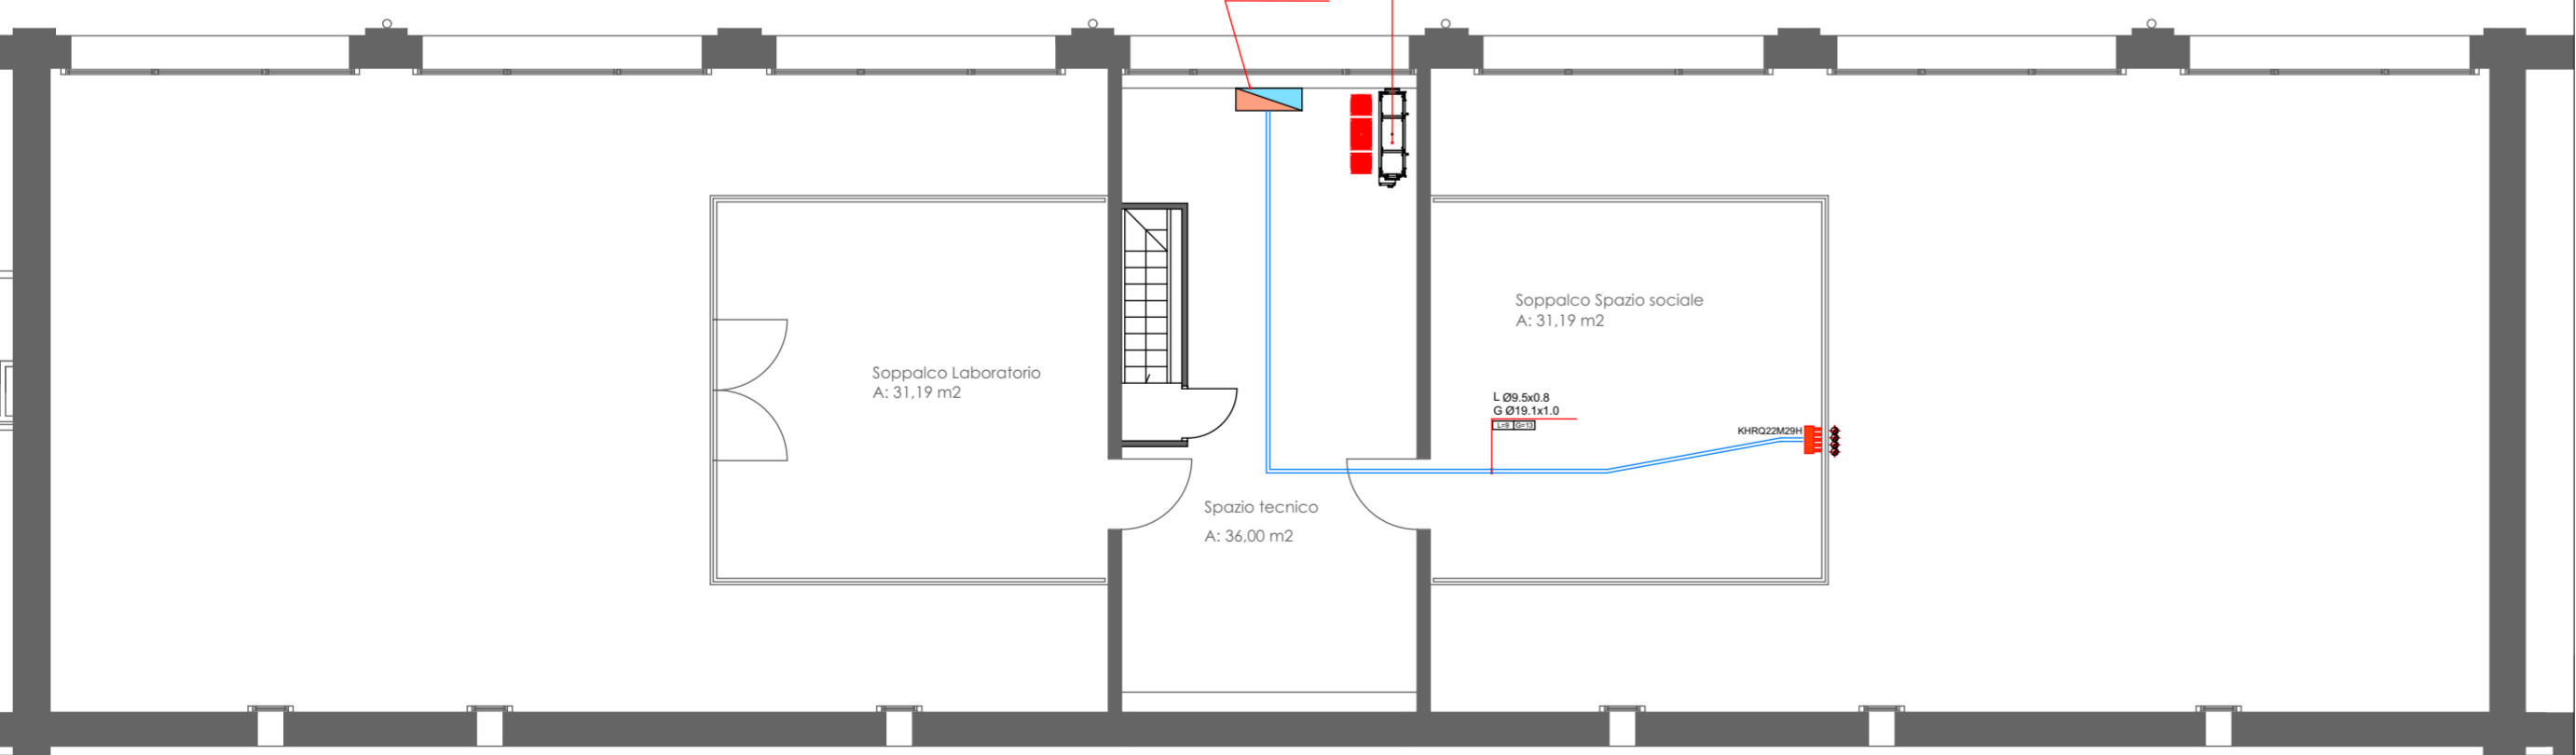

Pianta Soppalco

LEGENDA	
	Tubazioni liquido / gas frigorifero
	Unità interna con applicazione a pavimento
	Unità esterna mini VRV

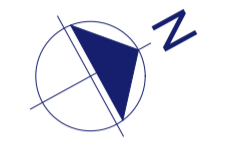

Comune di Parma
SETTORE OPERE PUBBLICHE



Responsabile Unico del Progetto	Arch. Anna Ferrara
Progettazione Architettonica	Arch. Damiano Chiarini
Progettazione Impianti Meccanici	Ing. Igor Ilardi
Progettazione Impianti Elettrici	Ing. Igor Ilardi

CUP I96D19000110004 - CUI L00162210348202400019
COMPLETAMENTO E ADEGUAMENTO CENTRO DEL RIUSO P.LE SICILIA
 Via Calabria 3_43121_Parma (PR)

Progetto Esecutivo					
	data	descrizione	redatto da:	controllato da:	approvato da:
01	08.07.2024	emissione	M.T.	I.I.	A. F.
02					
03					
04					
05					
06					

Progetto Impianti	
titolo elaborato:	TAVOLA:
Stato di Progetto: Impianti meccanici: Planimetrie impianto di climatizzazione	402
formato	594x420
scala	1:100

file \\10.11.12.5\lavori\24_3299_Officina_Parma_Completamento\3299_MC\3299_CENTRO DEL RIUSO_CLIMATIZZAZIONE.pln
 E' vietata la riproduzione e diffusione in qualsiasi forma. Tutti i diritti sono riservati nei termini di legge al Comune di Parma