


c.9337, Comune di Parma - Pro. 05/08/2024.0200717 - E Documento firmato digitalmente da: Iardi Igo con certificato valido dal 17/01/2022 al 17/01/2025 e con firma qualificata  
dal 24/11/2023 al 27/11/2026 e con firma qualificata  
Iardi Igo con certificato valido dal 17/01/2022 al 17/01/2025 e con firma qualificata; damiano chiarini con certificato valido

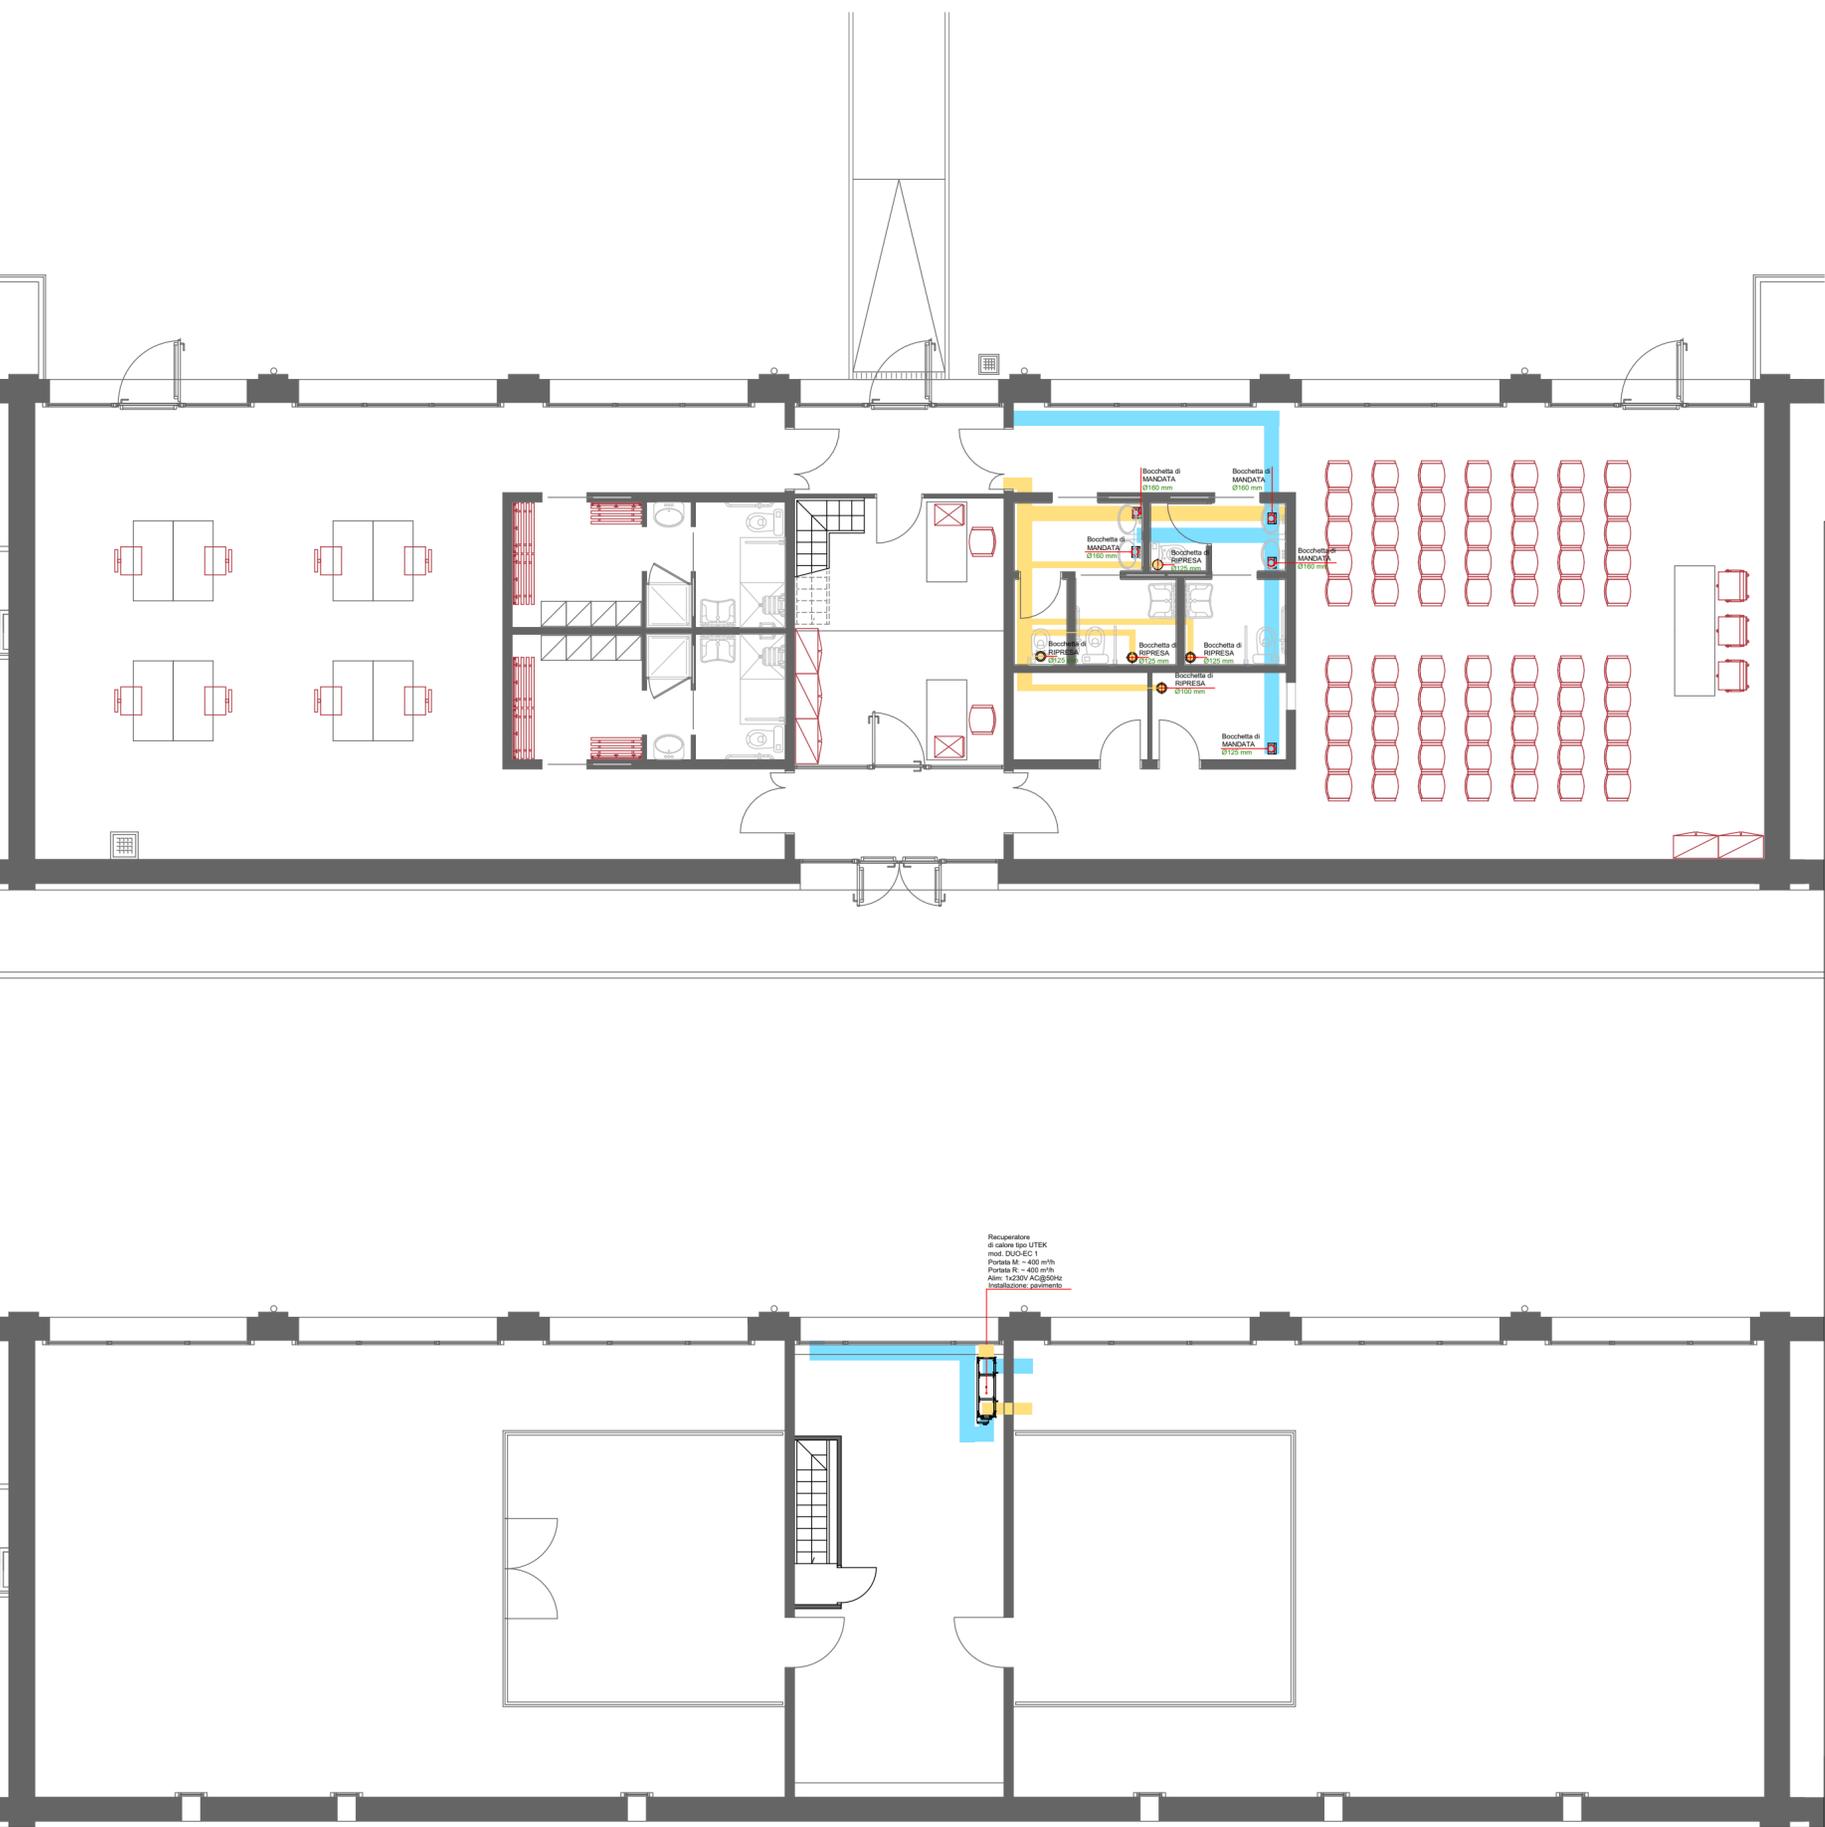

Responsabile Unico del Progetto Arch. Anna Ferrara
Progettazione Architettonica Arch. Damiano Chiarini
Progettazione Impianti Meccanici Ing. Igor Iardi
Progettazione Impianti Elettrici Ing. Igor Iardi

CUP I96D19000110004 - CUI L00162210348202400019  
**COMPLETAMENTO E ADEGUAMENTO CENTRO DEL RIUSO P.LE SICILIA**  
Via Calabria 3\_43121\_Parma (PR)

Progetto Esecutivo					
	data	descrizione	redatto da:	controllato da:	approvato da:
01	08.07.2024	emissione	M.T.	I.I.	A.F.
02					
03					
04					
05					
06					

Progetto Impianti

titolo elaborato:	TAVOLA:
<b>Stato di Progetto:</b> Impianti meccanici: Planimetrie impianto di ventilazione meccanica	<b>403</b>
	formato 594x420 scala 1:100