

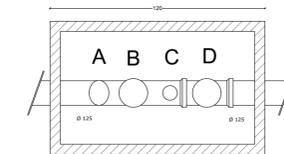


Schema tipo sifone Firenze


- A Ispezione Municipale
- B Sifone Firenze
- C Pressa d'aria
- D Ispezione dell'utente (prelievo campioni)

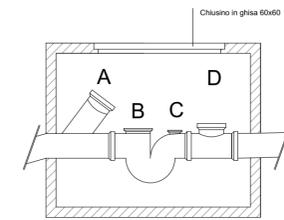

c.4317 - Comune di Parma - Proc. - 05/09/2024.0200711.B Documento firmato digitalmente da: Iaradi_Igor con certificato valido dal 17/01/2022 al 17/01/2025 e con firma qualificata; Damiano Chiarini con certificato valido dal 24/11/2023 al 27/11/2026 e con firma qualificata

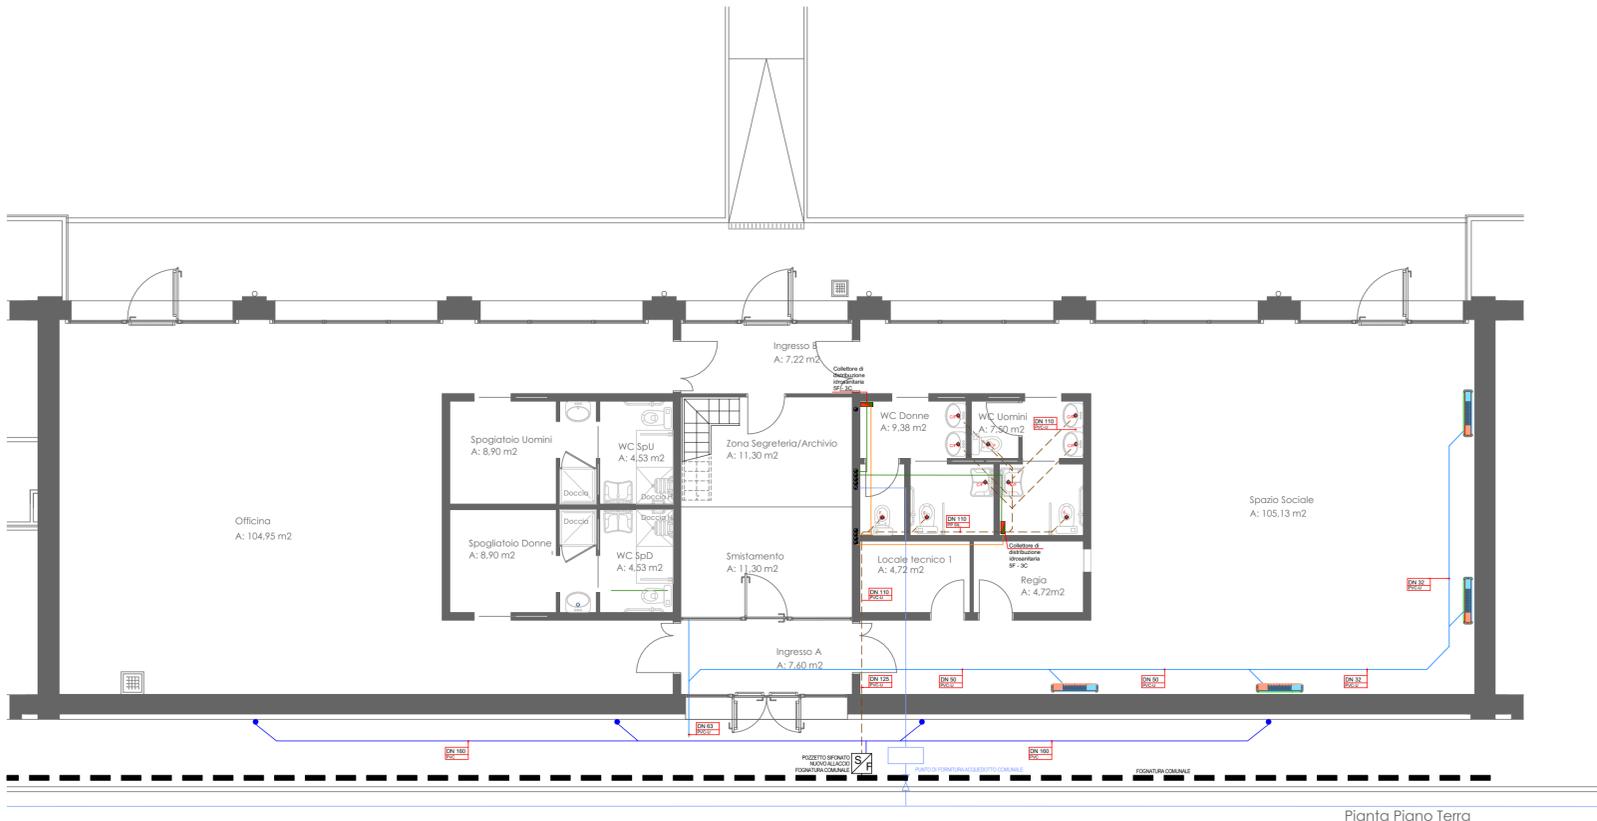

Pianta Piano Terra

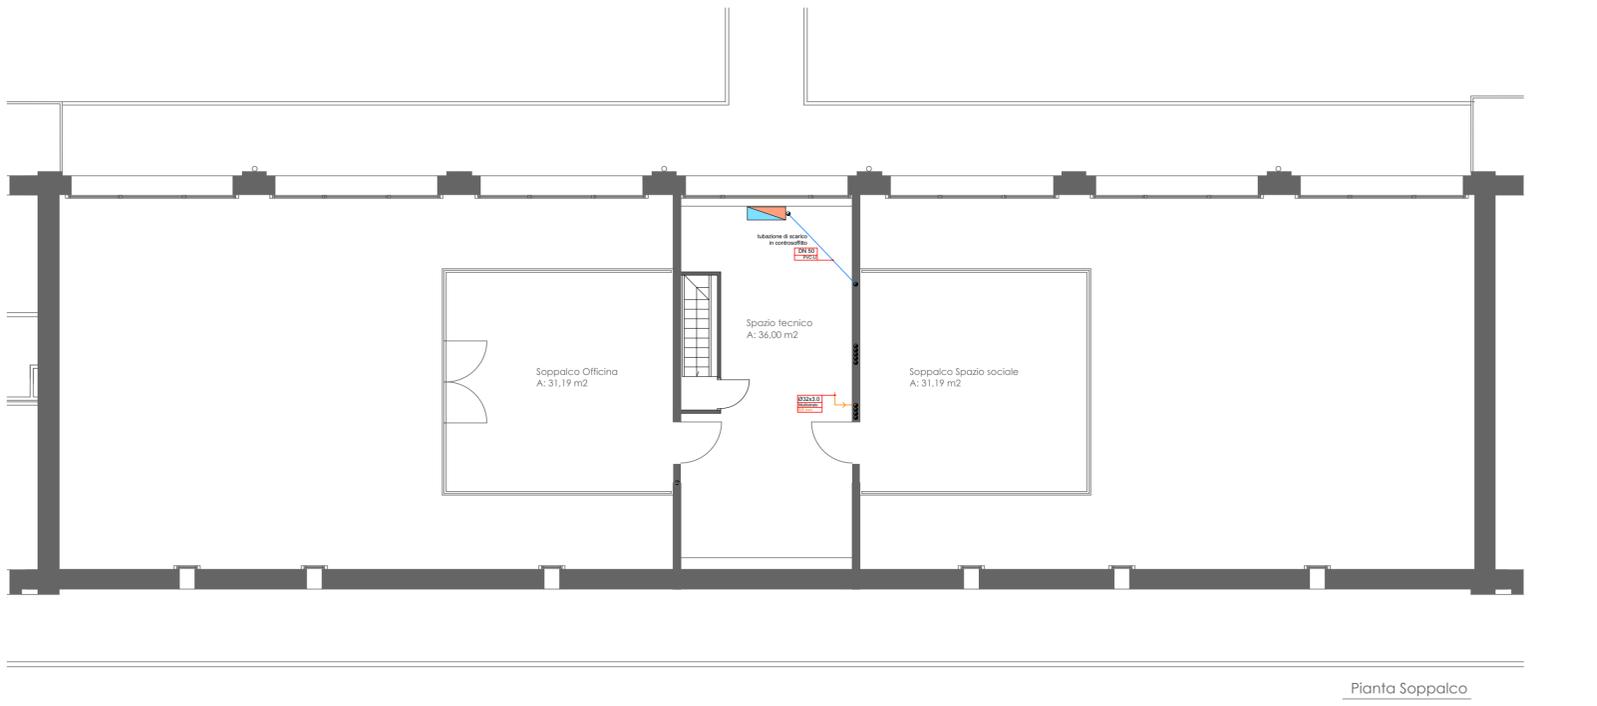

Pianta Soppalco

LEGENDA	
	TERMOSTATO AMBIENTE - SONDA DI TEMPERATURA/UMIDITÀ
	GUAINA DI PROTEZIONE
	STRISCIA ISOLANTE DI BORDO / GIUNTO DI DILATAZIONE
	ACQUA FREDDA / ACQUA CALDA SANITARIA
	ANDATA/ RITORNO CIRCUITO PRIMARIO (tubazione multistrato)
	MONTANTE
	COLLETTORE ORIZZONTALE DI DISTRIBUZIONE
	SISTEMA DI QUOTATURA DELLE TUBAZIONI
	COLLETTORE DI DISTRIBUZIONE IDROSANITARIA



Responsabile Unico del Progetto	Arch. Anna Ferrara
Progettazione Architettonica	Arch. Damiano Chiarini
Progettazione Impianti Meccanici	Ing. Igor Ilardi
Progettazione Impianti Elettrici	Ing. Igor Ilardi

CUP I96D19000110004 - CUI L00162210348202400019
COMPLETAMENTO E ADEGUAMENTO CENTRO DEL RIUSO P.LE SICILIA
 Via Calabria 3_43121_Parma (PR)

Progetto Esecutivo					
	data	descrizione	redatto da:	controllato da:	approvato da:
01	08.07.2024	emissione	M. T.	I. I.	A. F.
02					
03					
04					
05					
06					

Progetto Impianti	
titolo elaborato:	TAVOLA:
Stato di Progetto: Impianti meccanici: Planimetrie impianto idrosanitario e scarichi	404
formato	630x594
scala	1:100

file \\10.11.12.5\lavori\24_3299_Officina_Parma_Completamento\3299_MC\3299_CENTRO DEL RIUSO_IDRICO E SCARICHI.pn
 E' vietata la riproduzione e diffusione in qualsiasi forma. Tutti i diritti sono riservati nei termini di legge al Comune di Parma

