




Piano terra - Scala 1:100

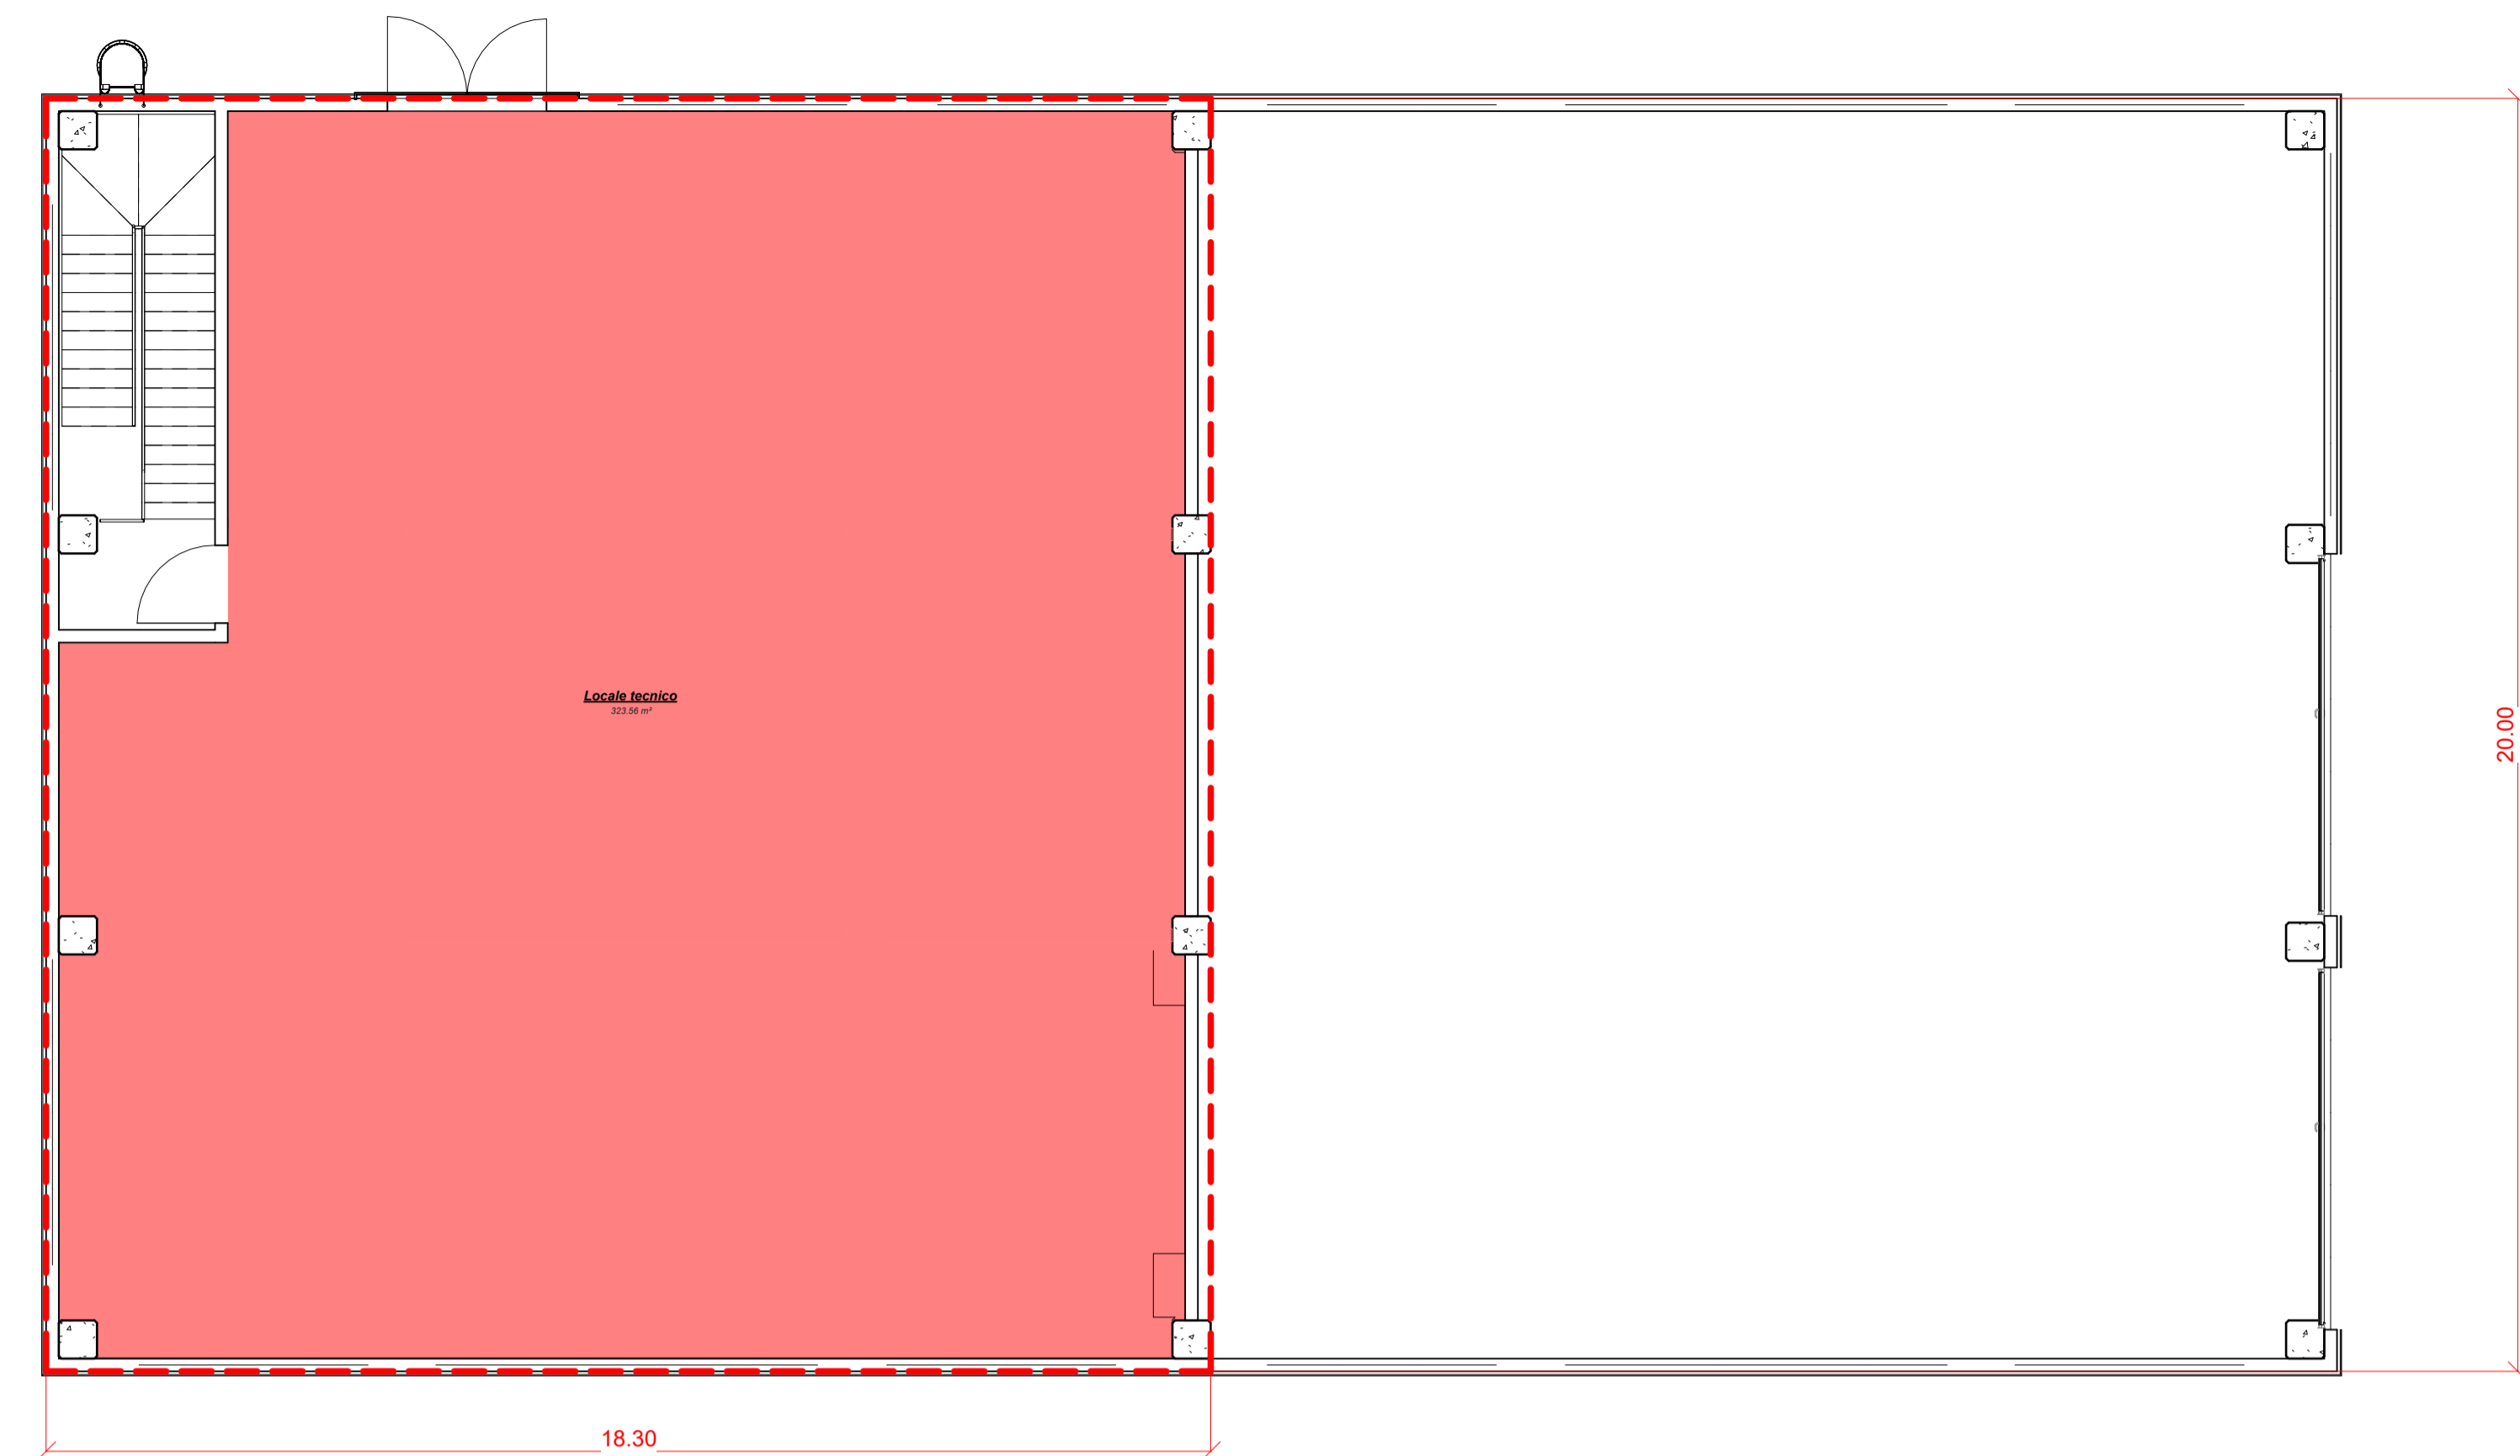

Piano primo - Scala 1:100

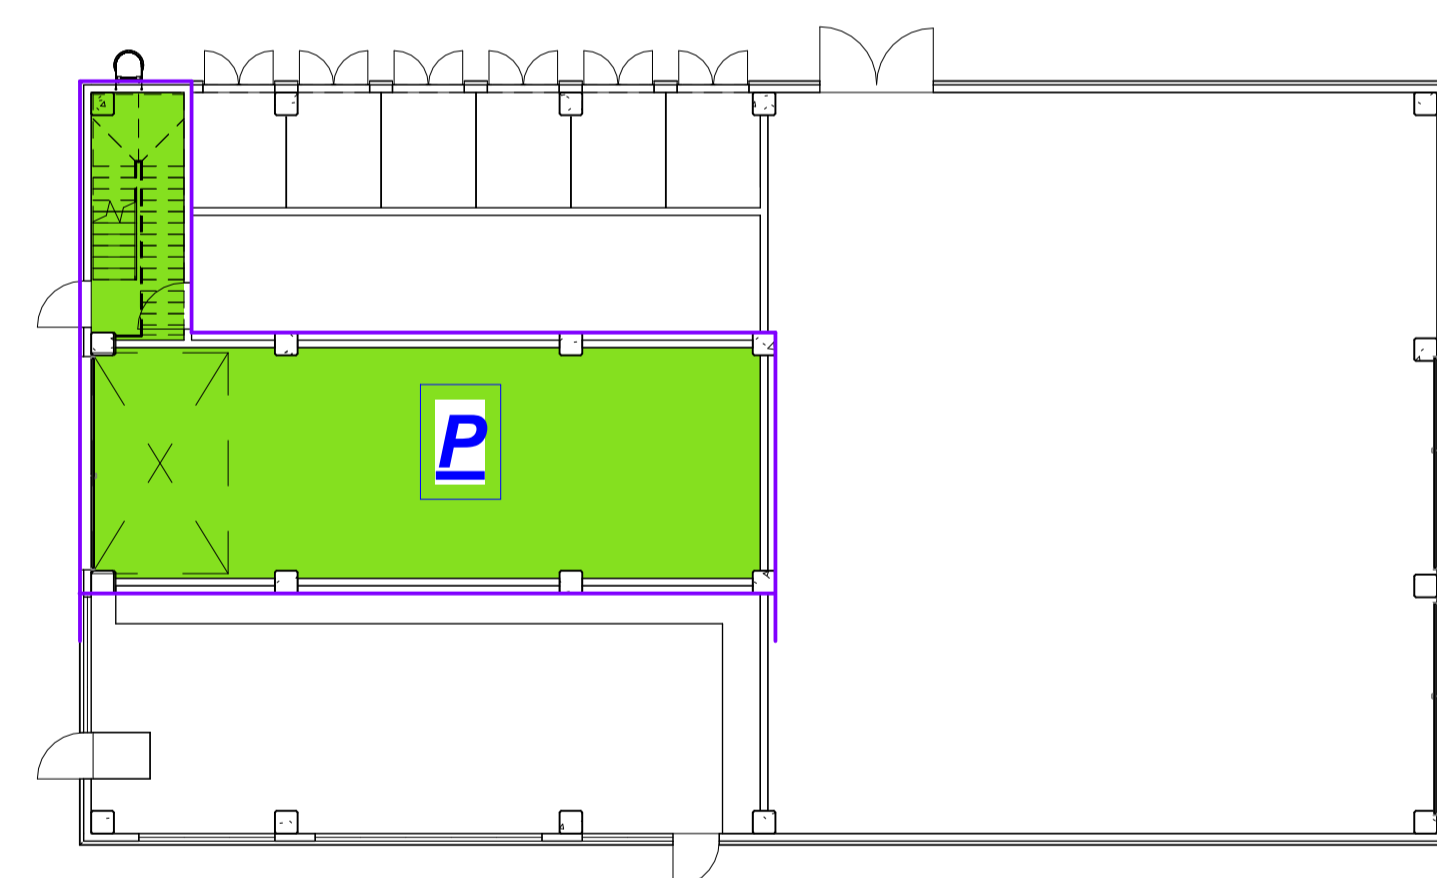

Piano terra

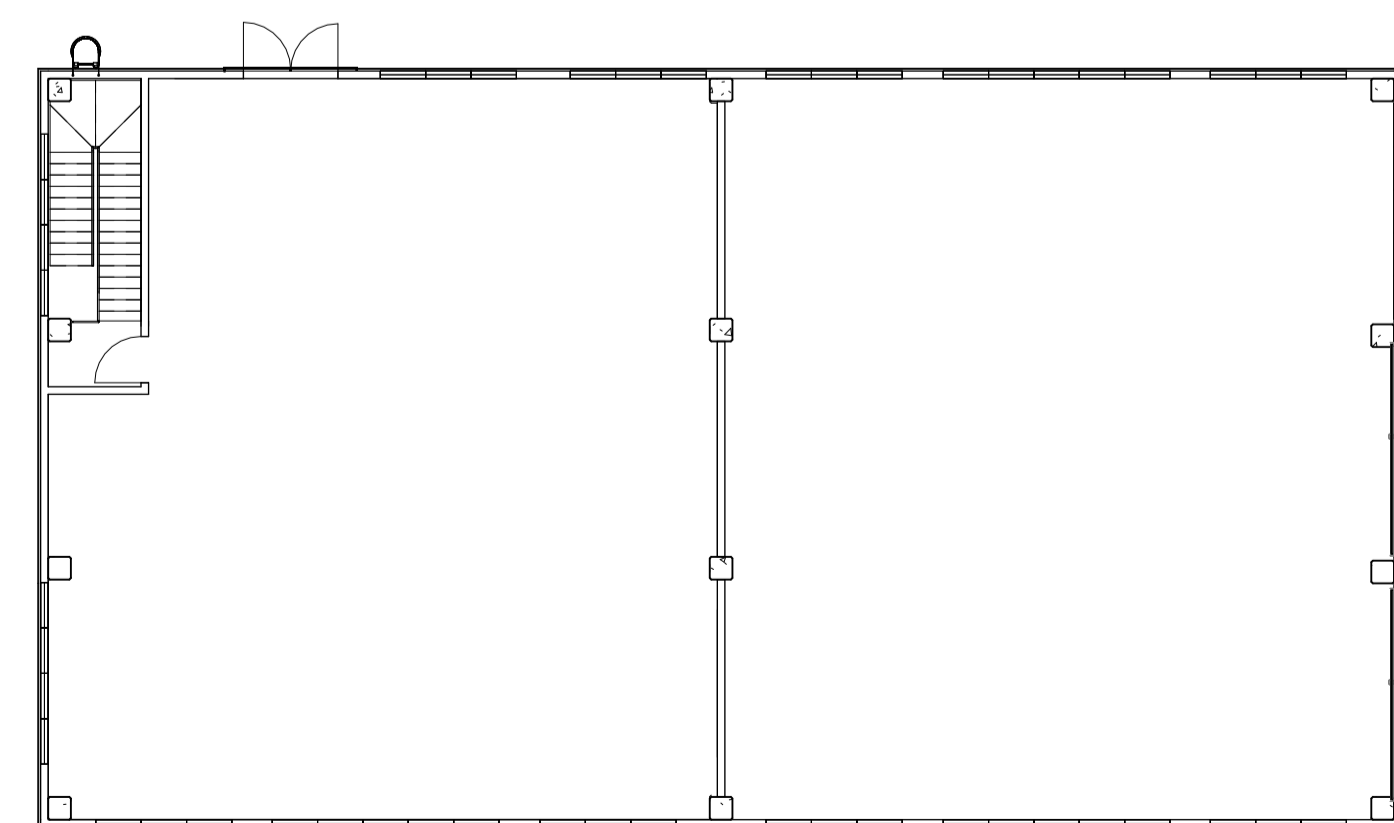

Piano primo

Superficie Utile BLOCCO P - P.T.

Tipo di locale	Area
Magazzino ricambi	107.2 m ²
	107.2 m ²
	107.2 m ²

S.L. BLOCCO P

Nome	Commenti	Area
P	Capannone industriale	169.7 m ²
Totale generale		

Superficie LOCALI TECNOLOGICI BLOCCO P

Tipo di locale	Area
Locale Tecnico	345.0 m ²
Locale Tecnico	113.5 m ²
Locale Tecnico	49.4 m ²
L.T.	7.5 m ²
L.T.	7.4 m ²
L.T.	7.4 m ²
L.T.	7.6 m ²
L.T.	7.4 m ²
L.T.	7.4 m ²
Vano scala	15.6 m ²
	568.4 m ²
Locale tecnico	323.6 m ²
	323.6 m ²
	891.9 m ²

S.T.P. ENGINEERING S.R.L.
 Via Ferrarini, 4 - 43013 LANGHIRANO (PR)
 TEL.: 0521 65722 DEL.: 348 7675176 FAX: 0521 657222
 WWW.STPENGINEERING.NET E-MAIL: INFO@STPENGINEERING.NET

REGIONE EMILIA ROMAGNA
 PROVINCIA DI PARMA
 COMUNE DI PARMA

PROCEDIMENTO UNICO AI SENSI ART. 53
 COMMA 1 LETT. B L.R. 24/2017

PROGETTO PER AMPLIAMENTO E TRASFORMAZIONE
 DITTA GRECI INDUSTRIA ALIMENTARE s.p.a.



COMMITTENTE:
 GRECI INDUSTRIA ALIMENTARE S.p.a.
 Via traversante n°58, Loc. Ravadese - 43122 parma (PR)
 P.I. 00726380348

PROGETTO:
 FATTIBILITA' ESECUTIVO D.L.

TAVOLA:
 Piante BLOCCO P

N°
AR5.h

REVISIONI:

DATA:

SCALA:
 Come indicato

IL PROG. ARCHITETTONICO
 IL PROG. STRUTTURALE
 Dott. Ing. Emiliano Prevelli

CONSULENZE SPECIALISTICHE

IL COMMITTENTE
 GRECI INDUSTRIA ALIMENTARE S.p.a.