



SEZIONE STRATIGRAFICA PAVIMENTAZIONE STRADALE DI PROGETTO

Scala 1:20

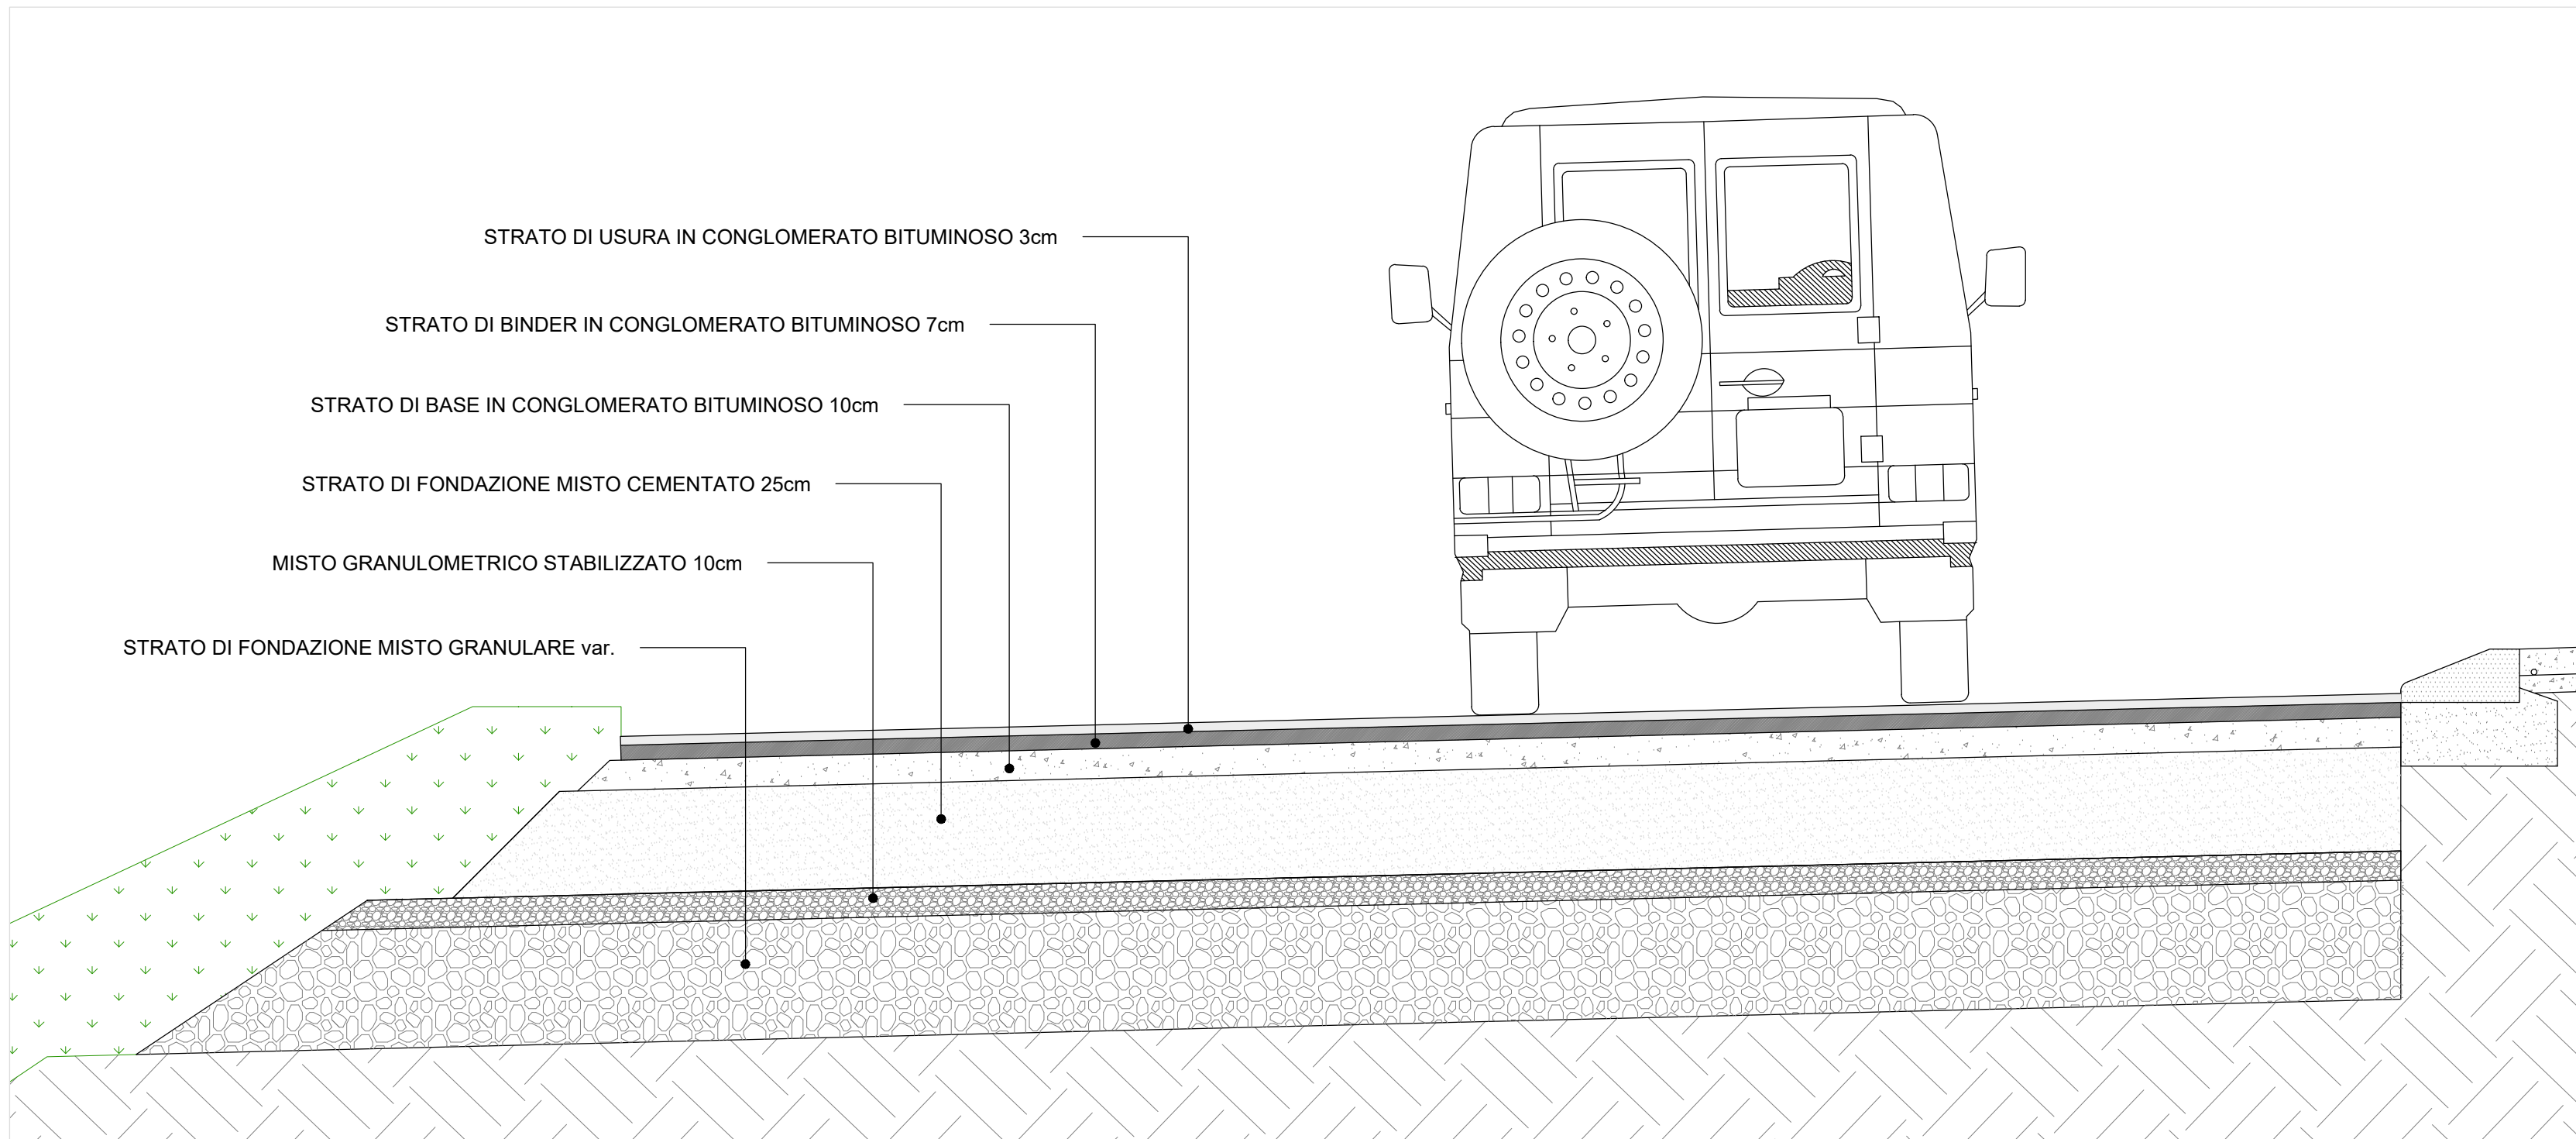


DETTAGLIO POSA TUBAZIONI E CADITOIE

Scala 1:20

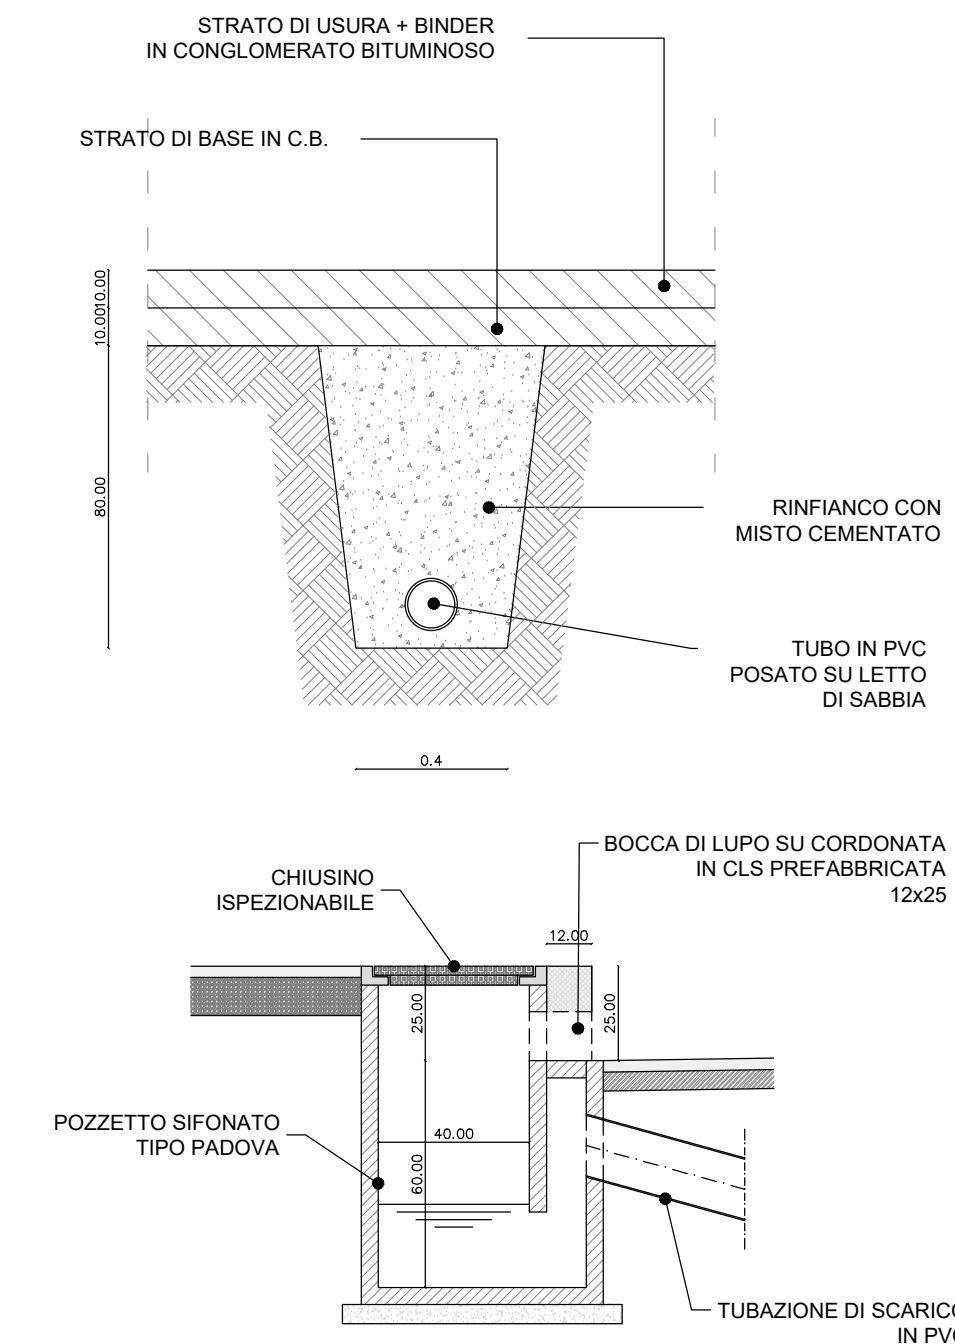

SEZIONE STRATIGRAFICA ANELLO ROTATORIA


Scala 1:20

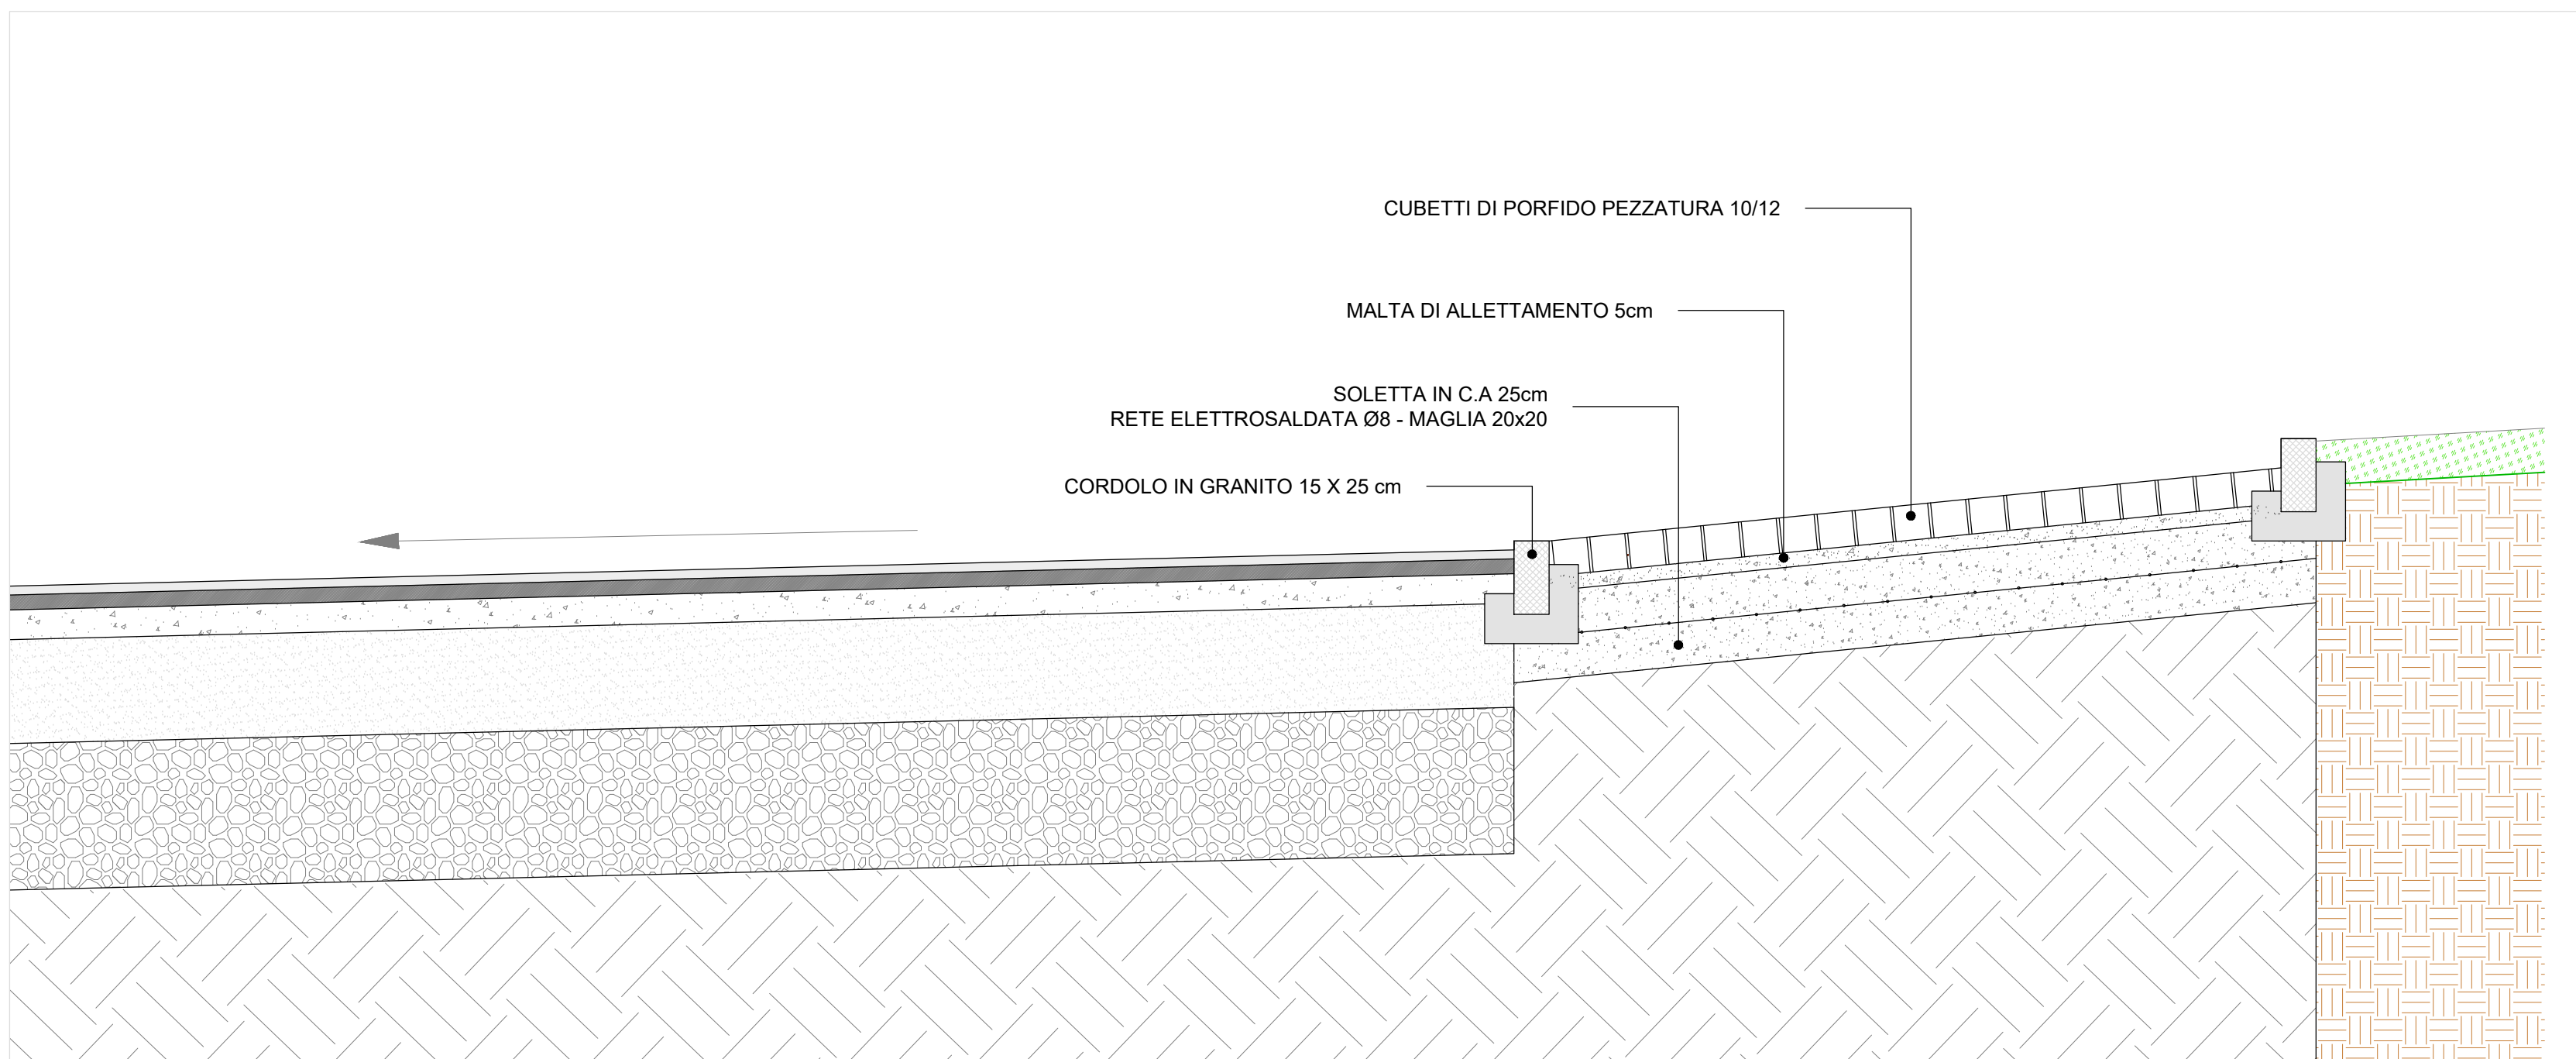

SEGNALETICA STRADA TIPO "C" (Cod. Str.)


ISCRIZIONE DI STOP TRIANGOLO ELONGATO DARE LA PRECEDENZA

Art.148 (Art.40 Cod. Str.) Art.148 (Art.40 Cod. Str.)

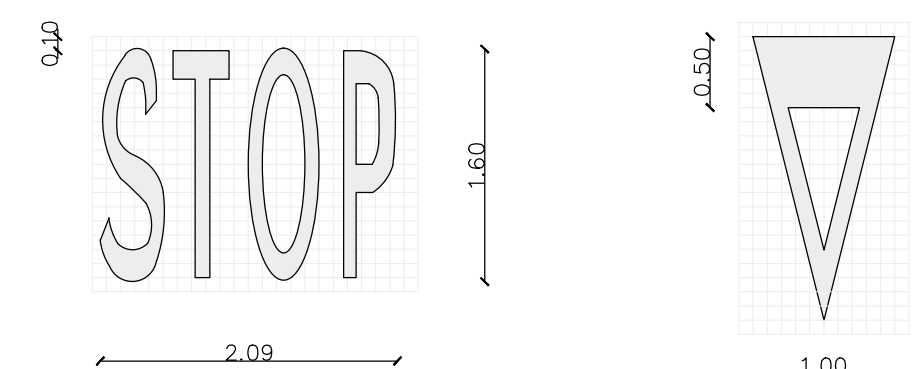


STRISCE TRASVERSALI

Art.144 (Art.40 Cod. Str.)

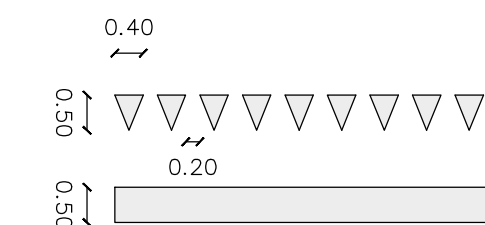


UBICAZIONE SEGNALI LATERALI

Art.81 (Art.39 Cod. Str.)

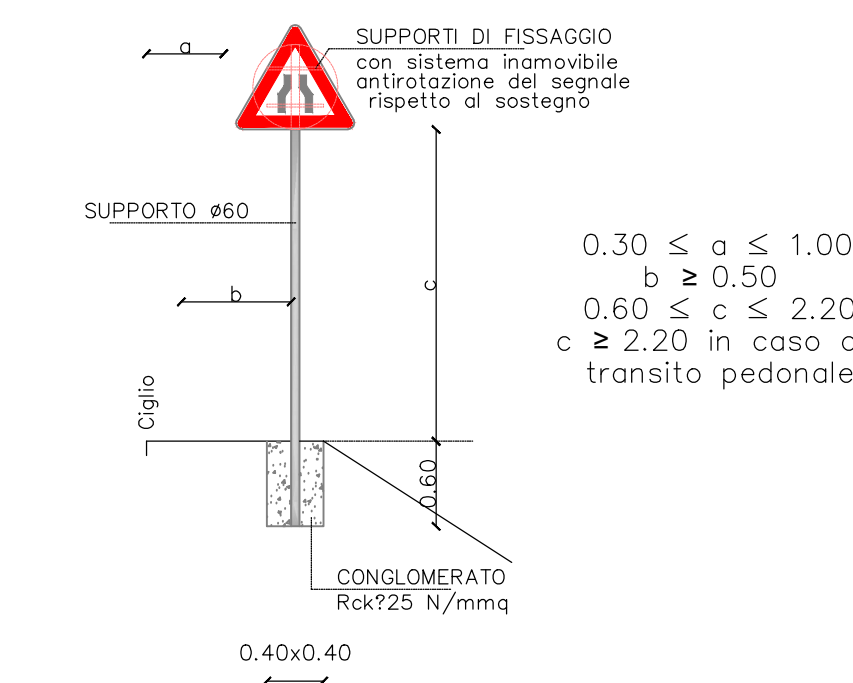

BARRIERA DI SICUREZZA STRADALE TIPO "H2" BORDO LATERALE

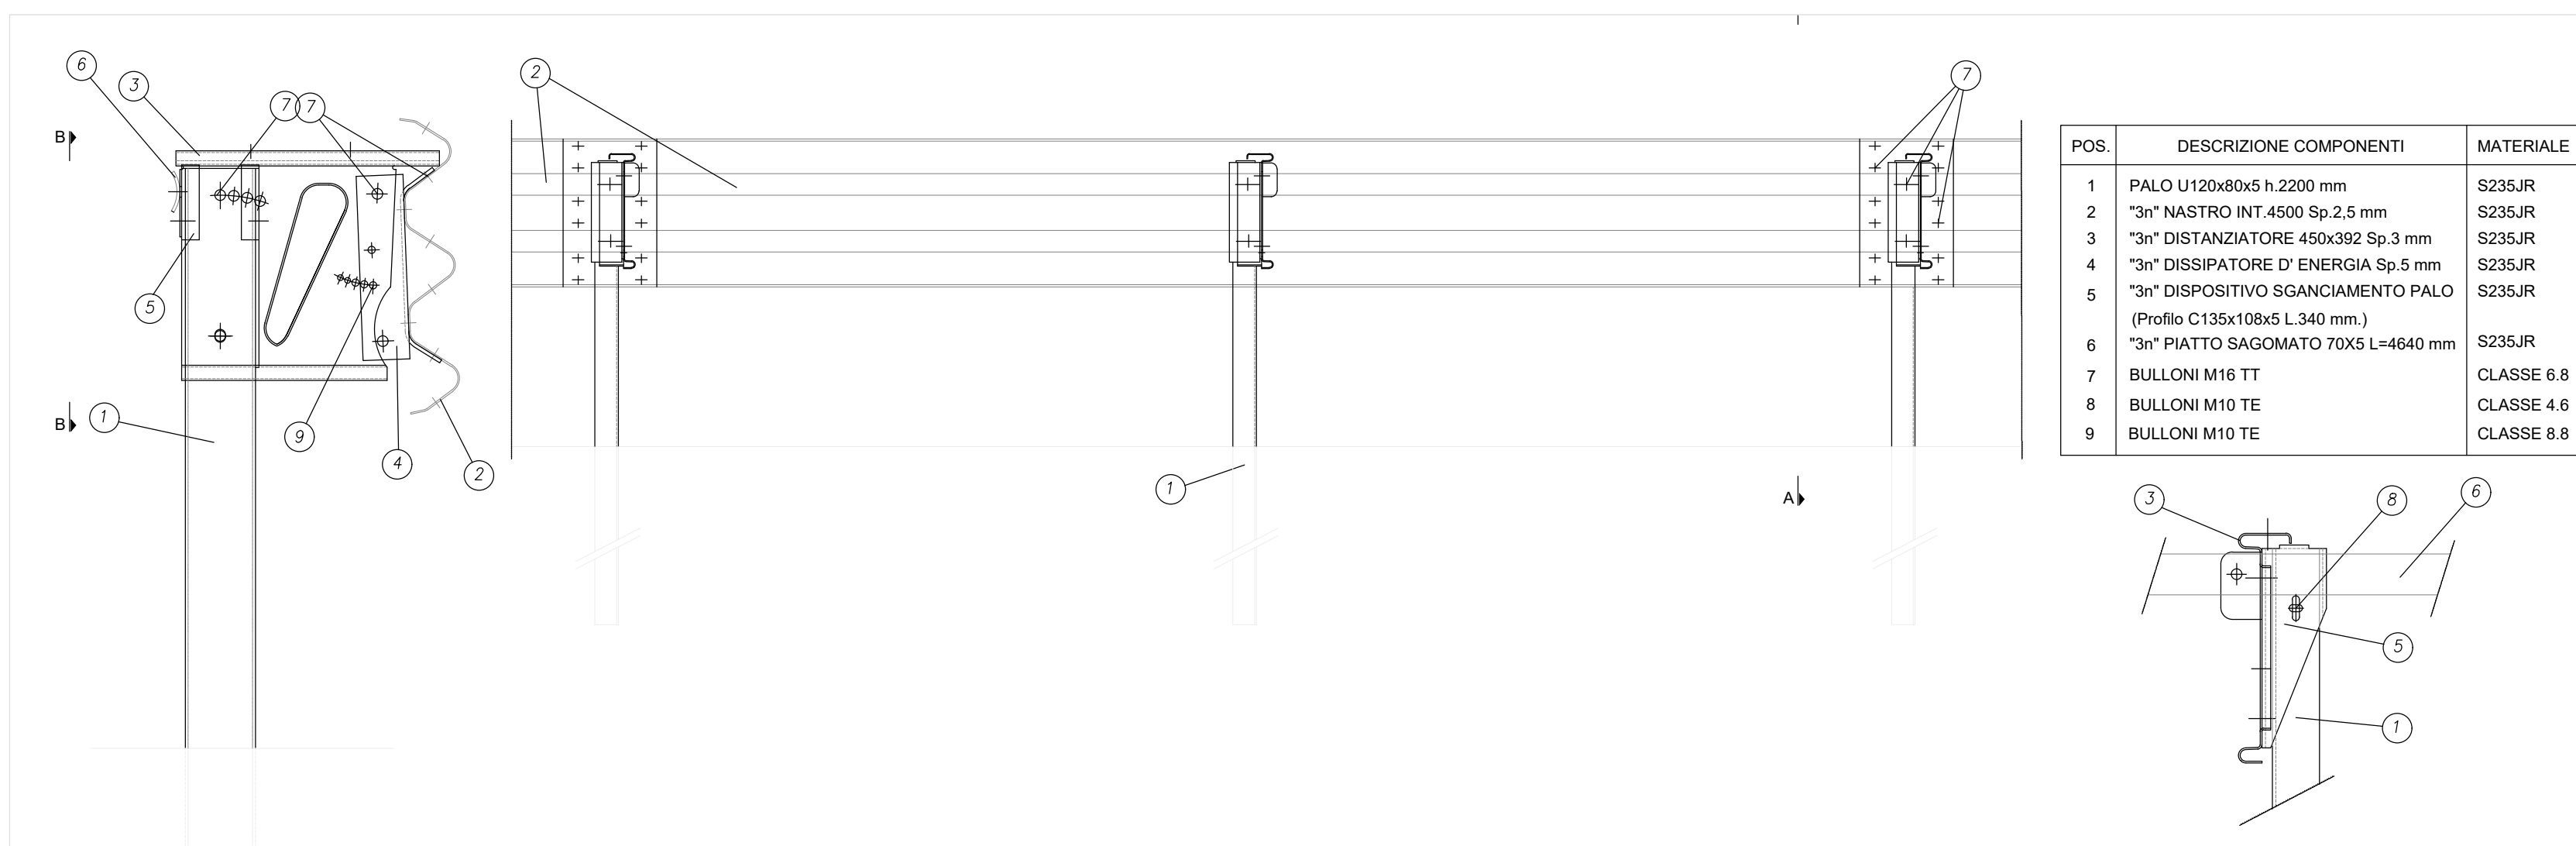

S.T.P. ENGINEERING S.R.L.
 VIA FERRARI, 4 - 43013 LANGHIRANO (PR)
 TEL. 052 1857222 DELL. 3487675176 FAX 052 1857222
 WWW.STPENGINEERING.NET E-MAIL: INFO@STPENGINEERING.NET

REGIONE EMILIA ROMAGNA
 PROVINCIA DI PARMA
 COMUNE DI PARMA

**PROCEDIMENTO UNICO AI SENSI ART.53
 COMMA 1 LETT. B L.R. 24/2017**

**PROGETTO PER AMPLIAMENTO E TRASFORMAZIONE
 DITTA GRECI INDUSTRIA ALIMENTARE s.p.a.**

COMMITTENTE:
GRECI INDUSTRIA ALIMENTARE S.p.A.
 Via Traversante n°58, Loc. Ravadese - 43122 Parma (PR)
 P.I. 00726380348

PROGETTO:
 FATTIBILITA' ESECUTIVO D.L.

N°
Vl_1d

TAVOLA:
**PROGETTO ROTATORIA
 PARTICOLARI COSTRUTTIVI**

DATA
12/03/2024

SCALA:
VARIE

IL PROG. ARCHITETTONICO
 IL PROG. STRUTTURALE

Ing. Emiliano Previtera

CONSULENZE SPECIALISTICHE:

COMMITTENTE
 GRECI INDUSTRIA ALIMENTARE s.p.a.

INGEGNERIA:
 EDILE STRUTTURALE INFRASTRUTTURALE AMBIENTALE