


Rete servizi - ACQUA

scala 1 : 1000



Rete servizi - GAS

scala 1 : 1000

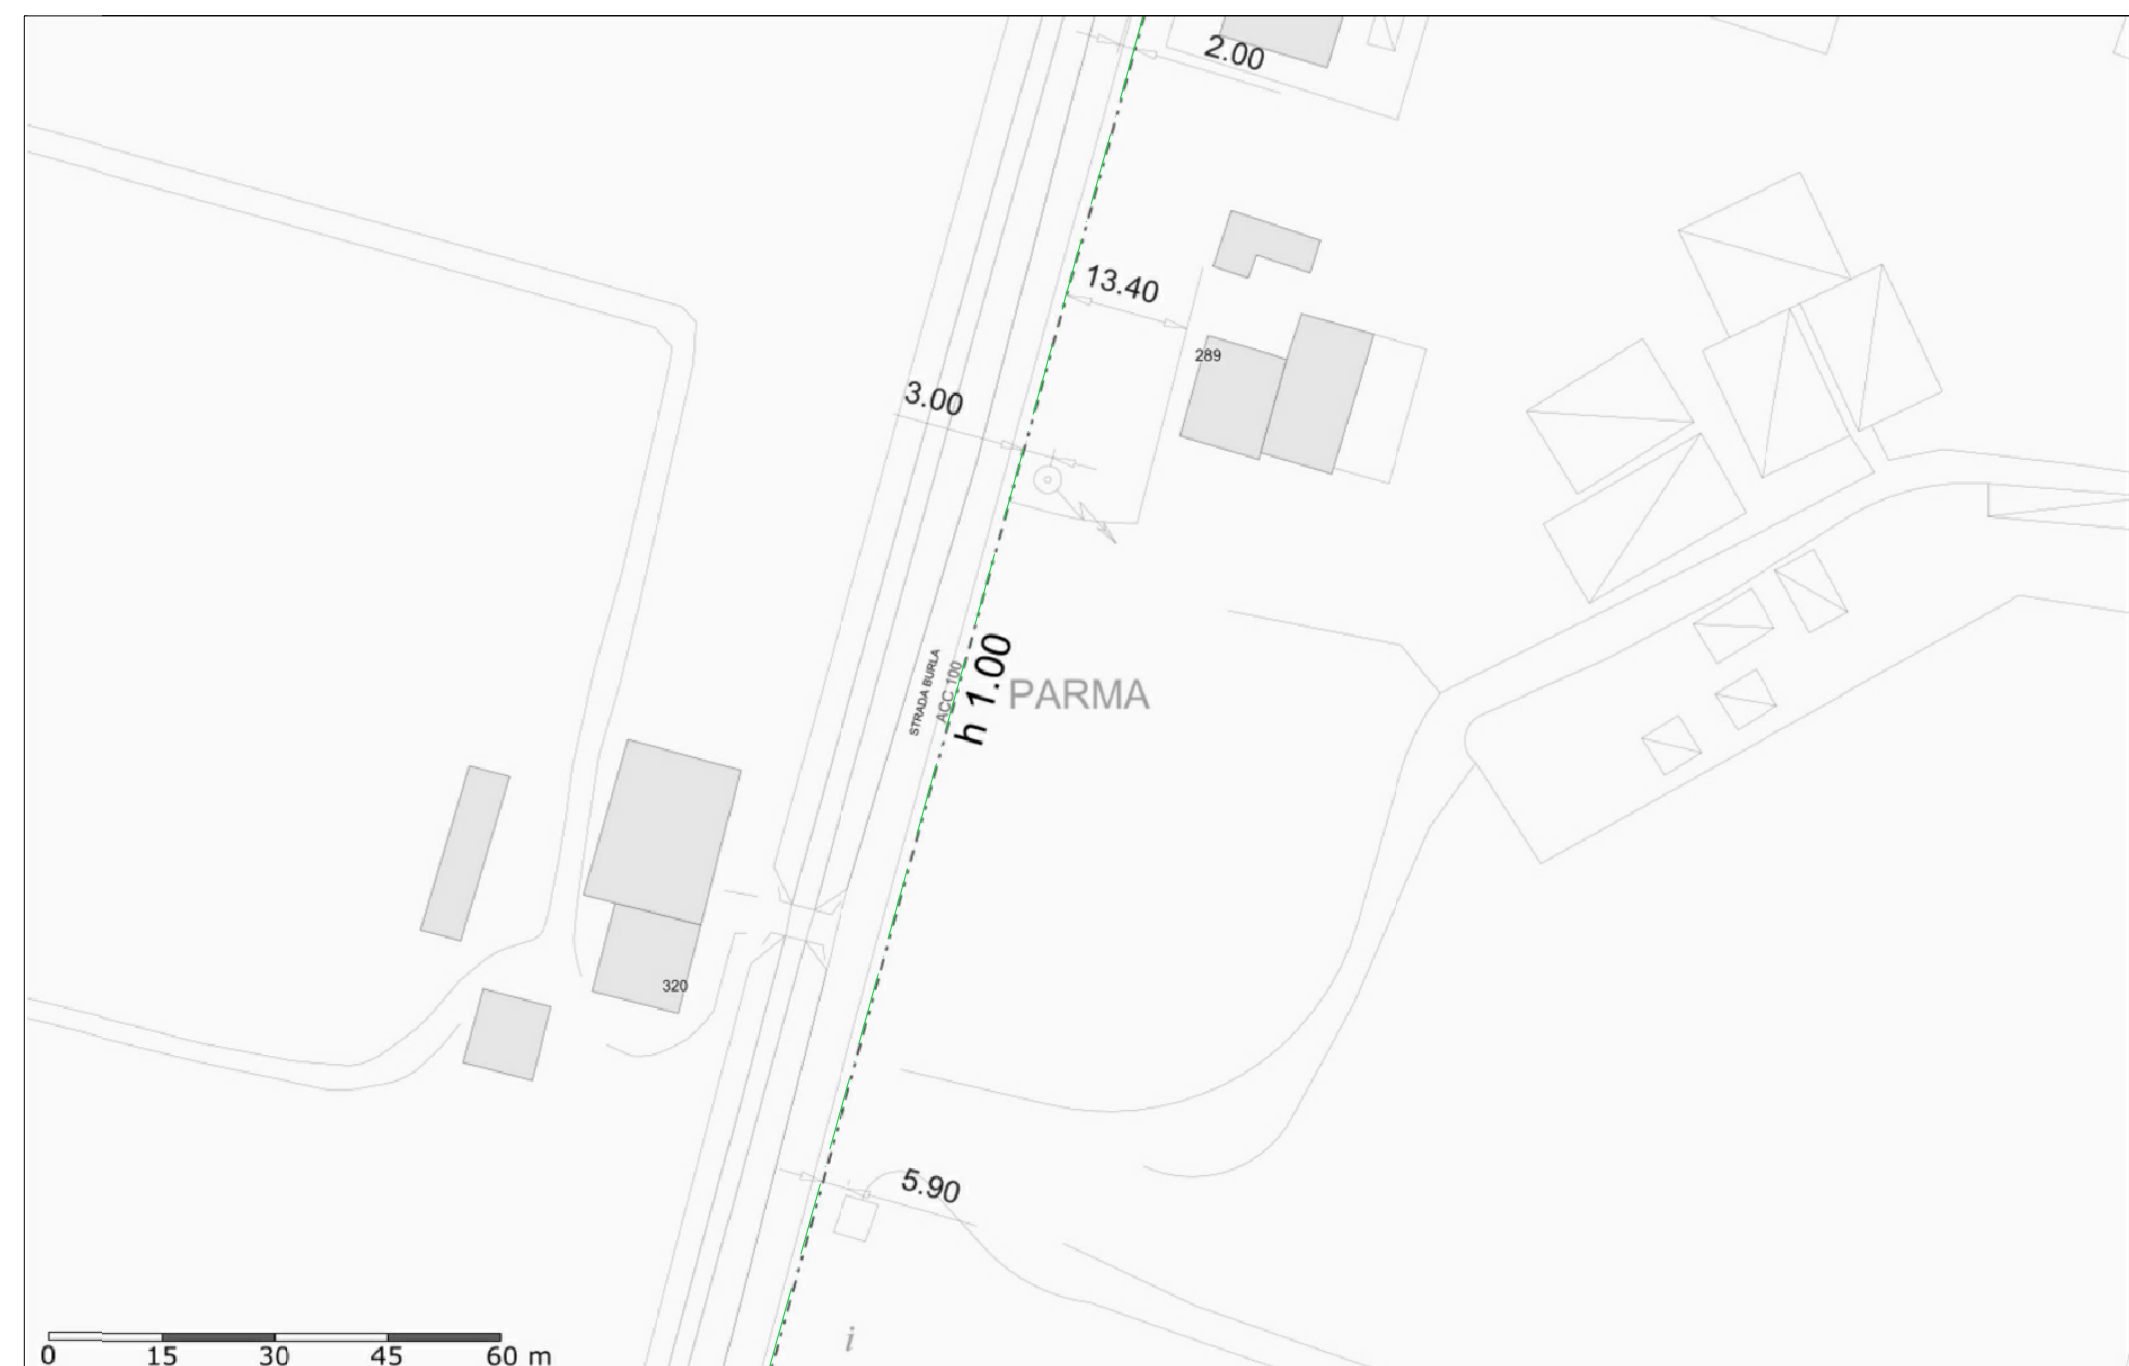

**S.T.P. ENGINEERING S.R.L.**  
 VIA FERRARI, 4 - 43013 LANGHIRANO (PR)  
 TEL. 0521 857222 CELL. 3487675176 FAX 0521 857222  
 WWW.STPENGINEERING.NET E-MAIL: INFO@STPENGINEERING.NET  
 LA SOCIETÀ S.T.P. ENGINEERING S.R.L. SI RISERVA LA PROPRIETÀ DI QUESTO DISEGNO CON IL DIVIETO DI RIPRODURRE O TRASFERIRLO A TERZI SENZA AUTORIZZAZIONE SCRITTA

**INGEGNERIA:**  
 EDILE  
 STRUTTURALE  
 INFRASTRUTTURALE  
 AMBIENTALE

REGIONE EMILIA ROMAGNA  
 PROVINCIA DI PARMA  
 COMUNE DI PARMA

**PROCEDIMENTO UNICO AI SENSI ART.53  
 COMMA 1 LETT. B L.R. 24/2017**

**PROGETTO PER AMPLIAMENTO E TRASFORMAZIONE  
 DITTA GRECI INDUSTRIA ALIMENTARE s.p.a.**



COMMITTENTE:  
**GRECI INDUSTRIA ALIMENTARE S.p.A.**  
 Via Traversante n°58, Loc. Ravadese - 43122 Parma (PR)  
 P.I. 00726380348



PROGETTO:  
 FATTIBILITA'  ESECUTIVO  D.L.

TAVOLA:  
**INQUADRAMENTO  
 RETI SERVIZI**

N°  
**AR12**

REVISIONI:


DATA  
 12/03/2024

SCALA:  
 1 : 1000

IL PROG. ARCHITETTONICO  
 IL PROG. STRUTTURALE  
 Ing. Emiliano Prevoli

CONSULENZE SPECIALISTICHE:

COMMITTENTE  
 GRECI INDUSTRIA  
 ALIMENTARE s.p.a.