



S.T.P. ENGINEERING S.R.L.

VIA FERRARI, 4 - 43013 LANGHIRANO (PR)
TEL.: 0521 857222 CELL.: 348 7675176 FAX: 0521 857222
WWW.STPENGINEERING.NET E-MAIL: INFO@STPENGINEERING.NET

S.T.P. ENGINEERING S.R.L. IN VIA FERRARI, 4 - 43013 LANGHIRANO (PR) - CAPITALE SOCIALE € 10.000,00 - CODICE FISCALE 03080850521

REGIONE EMILIA ROMAGNA
PROVINCIA DI PARMA
COMUNE DI PARMA

PROCEDIMENTO UNICO AI SENSI ART. 53
COMMA 1 LETT. B L.R. 24/2017

PROGETTO PER AMPLIAMENTO E TRASFORMAZIONE
DITTA GRECI INDUSTRIA ALIMENTARE S.p.a.



COMMITTENTE:

GRECI INDUSTRIA ALIMENTARE S.p.a.
Via traversante n°58, Loc. Ravadese - 43122 parma (PR)
P.I. 00726380348



PROGETTO:

FATTIBILITA' ESECUTIVO D.L.

TAVOLA:

Intervento 1 - Pianta palazzina
Uffici

N°

AR8c

REVISIONI:

REVISIONI:	DATA:
	12/03/2024

SCALA:


1 : 100

IL PROG. ARCHITETTONICO
IL PROG. STRUTTURALE


Dott. Ing. Emiliano Prevoli

CONSULENZE SPECIALISTICHE


IL COMMITTENTE
GRECI INDUSTRIA
ALIMENTARE S.p.a.

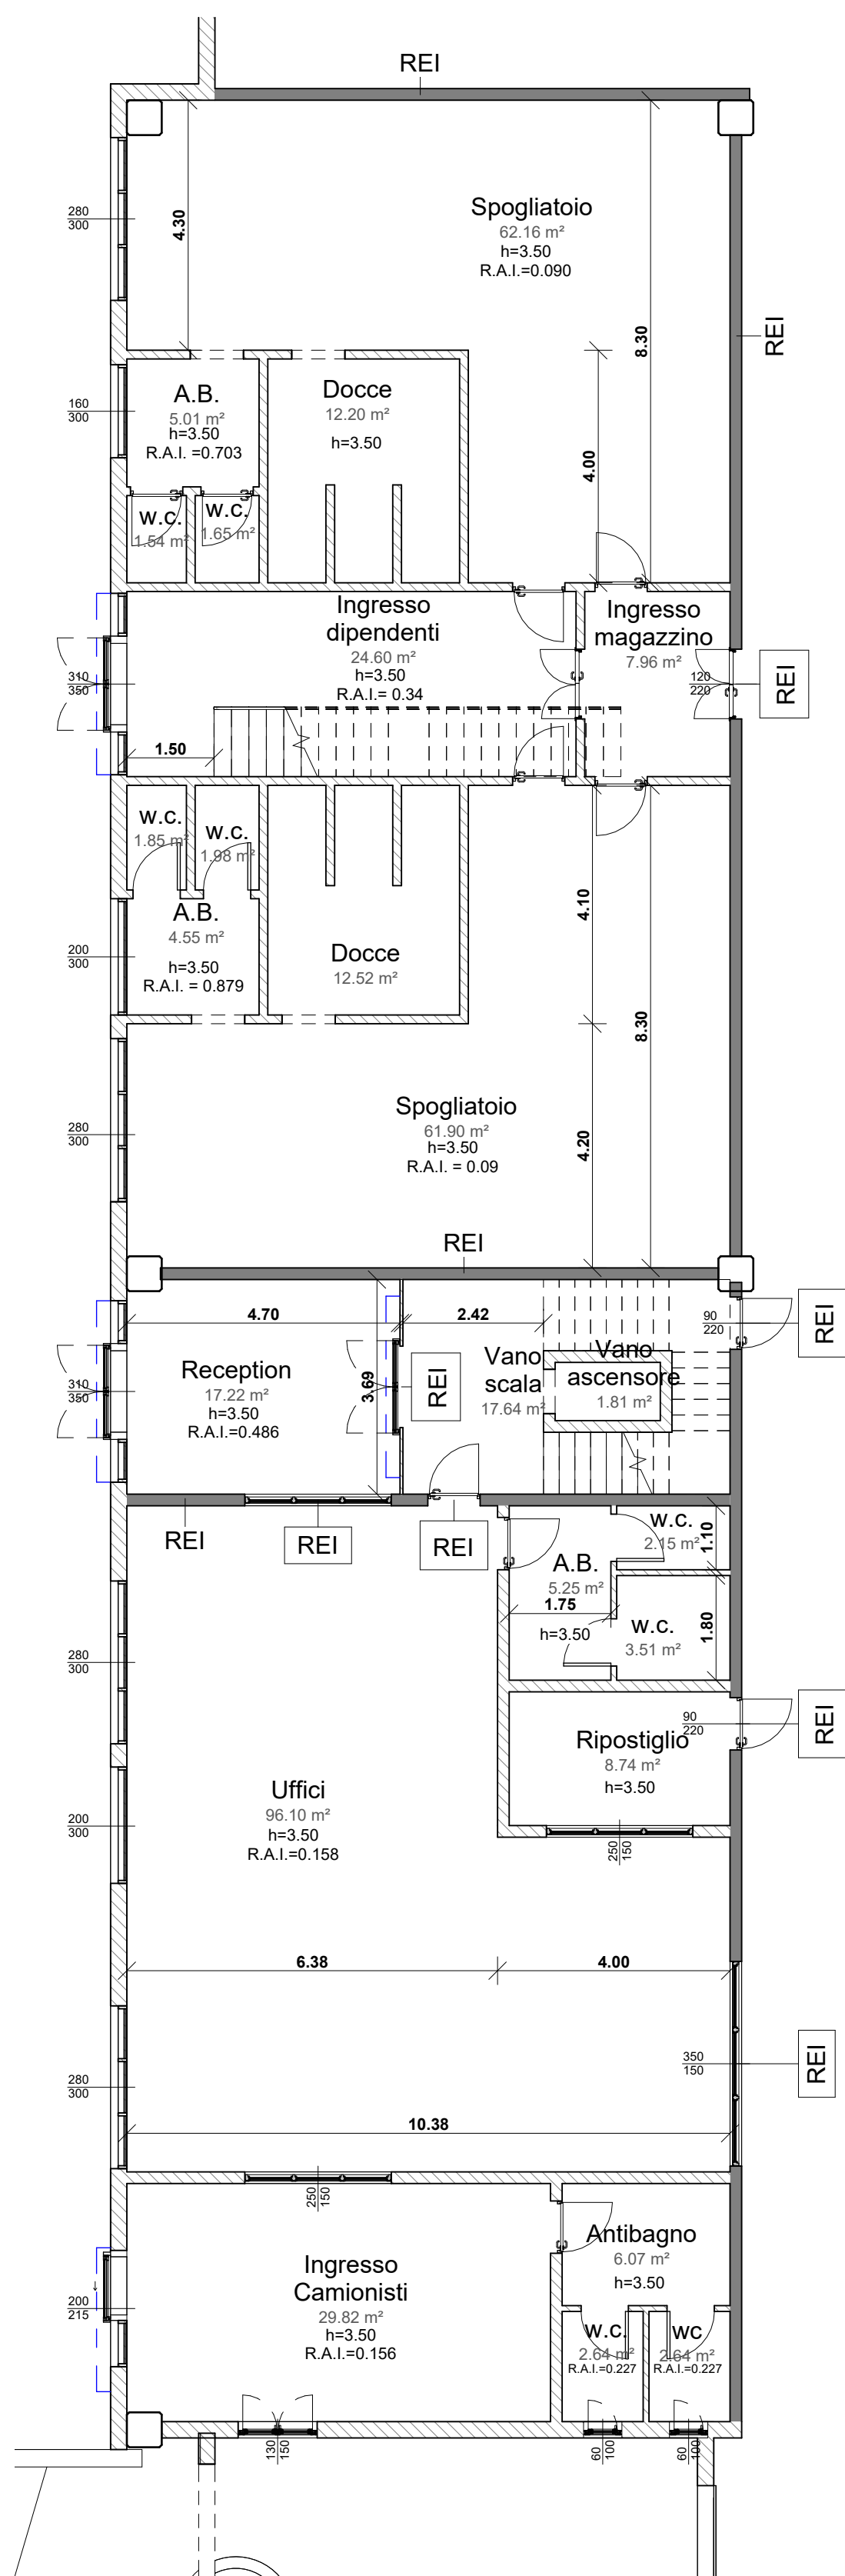

Piano terra - scala 1:100

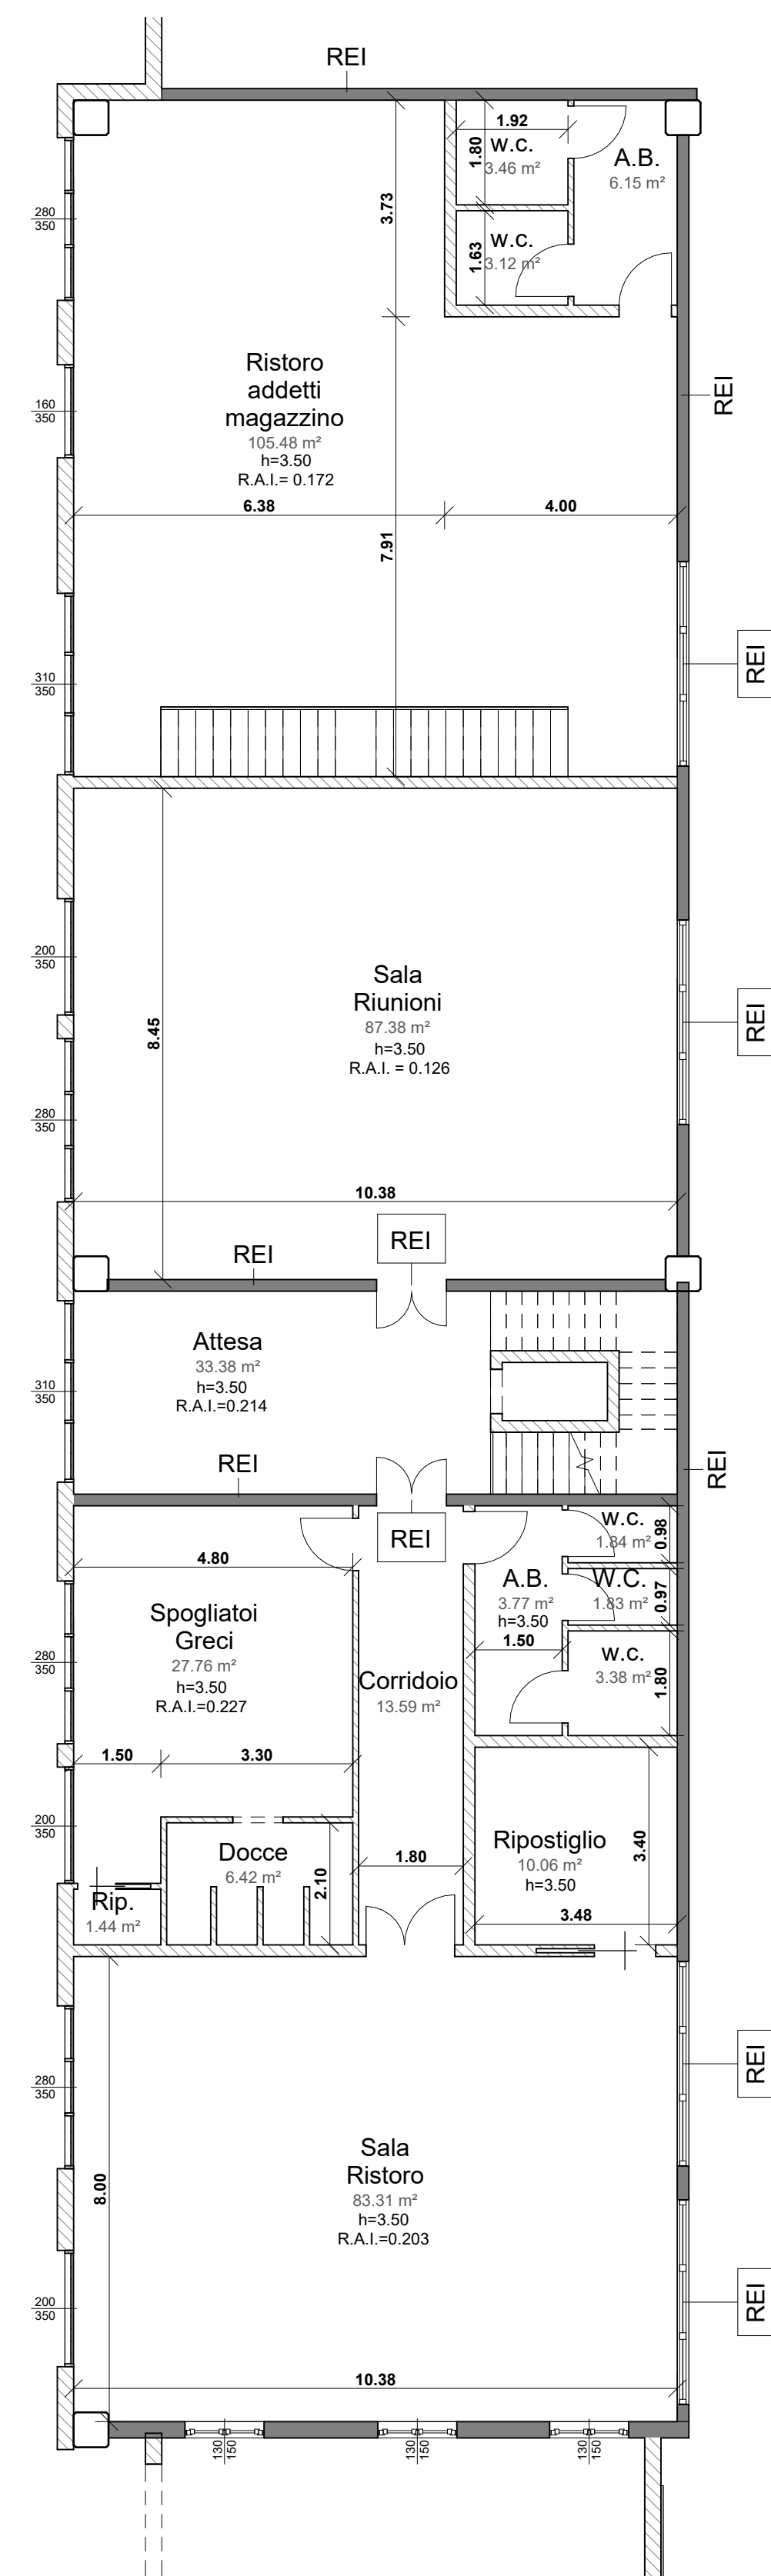

Piano primo - scala 1:100

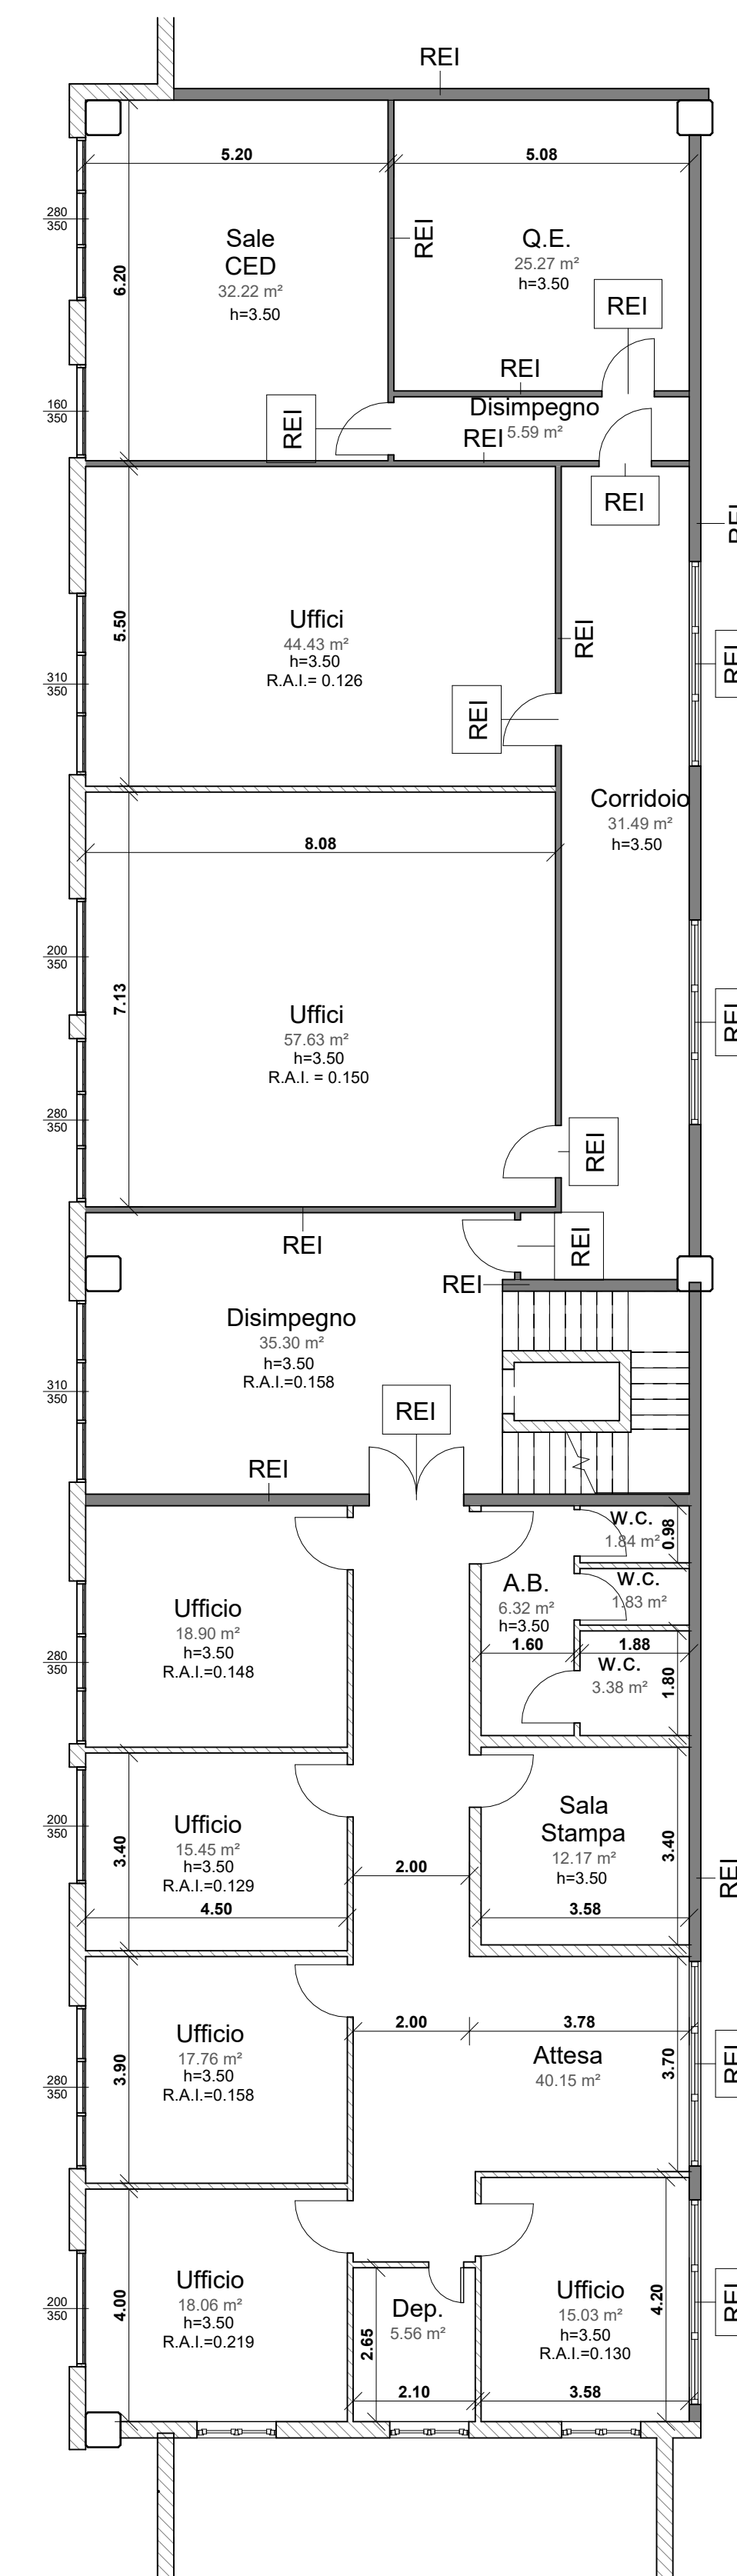

Piano secondo - scala 1:100

Superfici locali palazzina uffici

	Area	Commenti
Piano terra		
Ingresso Camionisti	29.82 m ²	UFFICI
w.c.	2.64 m ²	UFFICI
wc	2.64 m ²	UFFICI
Uffici	96.10 m ²	UFFICI
Antibagno	6.07 m ²	UFFICI
Docce	12.20 m ²	UFFICI
Ingresso dipendenti	24.60 m ²	UFFICI
Docce	12.52 m ²	UFFICI
Ingresso magazzino	7.96 m ²	UFFICI
Spogliatoio	61.90 m ²	UFFICI
A.B.	4.55 m ²	UFFICI
w.c.	1.85 m ²	UFFICI
w.c.	1.98 m ²	UFFICI
Spogliatoio	62.16 m ²	UFFICI
A.B.	5.01 m ²	UFFICI
w.c.	1.54 m ²	UFFICI
w.c.	1.65 m ²	UFFICI
Reception	17.22 m ²	UFFICI
A.B.	5.25 m ²	UFFICI
w.c.	3.51 m ²	UFFICI
w.c.	2.15 m ²	UFFICI
Ripostiglio	8.74 m ²	UFFICI
Vano scala	17.64 m ²	UFFICI
Vano ascensore	1.81 m ²	UFFICI
Piano terra: 24	391.50 m ²	
Piano Primo		
Attesa	33.38 m ²	UFFICI
Sala Ristoro	83.31 m ²	UFFICI
Ristoro addetti magazzino	105.48 m ²	UFFICI
A.B.	6.15 m ²	UFFICI
w.c.	3.46 m ²	UFFICI
w.c.	3.12 m ²	UFFICI
Spogliatoi Greci	27.76 m ²	UFFICI
Ripostiglio	10.06 m ²	UFFICI
w.c.	3.38 m ²	UFFICI
w.c.	1.84 m ²	UFFICI
A.B.	3.77 m ²	UFFICI
Sala Riunioni	87.38 m ²	UFFICI
Rip.	1.44 m ²	UFFICI
Docce	6.42 m ²	UFFICI
Corridoio	13.59 m ²	UFFICI
W.C.	1.83 m ²	UFFICI
Piano Primo: 16	392.38 m ²	
Piano Secondo		
Attesa	40.15 m ²	UFFICI
Sala Stampa	12.17 m ²	UFFICI
A.B.	6.32 m ²	UFFICI
w.c.	3.38 m ²	UFFICI
w.c.	1.83 m ²	UFFICI
Ufficio	15.45 m ²	UFFICI
Ufficio	18.90 m ²	UFFICI
Uffici	57.63 m ²	UFFICI
Uffici	44.43 m ²	UFFICI
Sale CED	32.22 m ²	UFFICI
Q.E.	25.27 m ²	UFFICI
Ufficio	17.76 m ²	UFFICI
Ufficio	18.06 m ²	UFFICI
Ufficio	15.03 m ²	UFFICI
Dep.	5.56 m ²	UFFICI
Disimpegno	35.30 m ²	UFFICI
Corridoio	31.49 m ²	UFFICI
Disimpegno	5.59 m ²	UFFICI
w.c.	1.84 m ²	UFFICI
Piano Secondo: 19	388.37 m ²	
Totale generale: 59	1172.25 m ²	