



S.T.P. ENGINEERING S.R.L.

VIA FERRARI, 4 - 43013 LANGHIRANO (PR)
TEL.: 0521 857222 CELL.: 348 7675176 FAX: 0521 857222
WWW.STPENGINEERING.NET E-MAIL: INFO@STPENGINEERING.NET

LA SOCIETÀ S.T.P. ENGINEERING S.R.L. È ISCRITTA AL REGISTRO DELLE SOCIETÀ DI INGEGNERIA A TITOLO DI AUTORIZZAZIONE AD ATTIVITÀ

INGEGNERIA:
- EDILE
- STRUTTURALE
- INFRASTRUTTURALE
- AMBIENTALE

REGIONE EMILIA ROMAGNA
PROVINCIA DI PARMA
COMUNE DI PARMA

PROCEDIMENTO UNICO AI SENSI ART. 53
COMMA 1 LETT. B L.R. 24/2017

PROGETTO PER AMPLIAMENTO E TRASFORMAZIONE
DITTA GRECI INDUSTRIA ALIMENTARE S.p.a.



COMMITTENTE:

GRECI INDUSTRIA ALIMENTARE S.p.a.
Via traversante n°58, Loc. Ravadese - 43122 parma (PR)
P.I. 00726380348



PROGETTO:

FATTIBILITÀ ESECUTIVO D.L.

TAVOLA:

Intervento 1 - Dettagli cabine

N°

AR8g

REVISIONI:

| REVISIONI: |
|------------|
| |
| |
| |

DATA:

12/03/2024

SCALA:



1 : 100

IL PROG. ARCHITETTONICO
IL PROG. STRUTTURALE
Dot. Ing. Emiliano Prevoli


CONSULENZE SPECIALISTICHE

IL COMMITTENTE



GRECI INDUSTRIA
ALIMENTARE S.p.a.

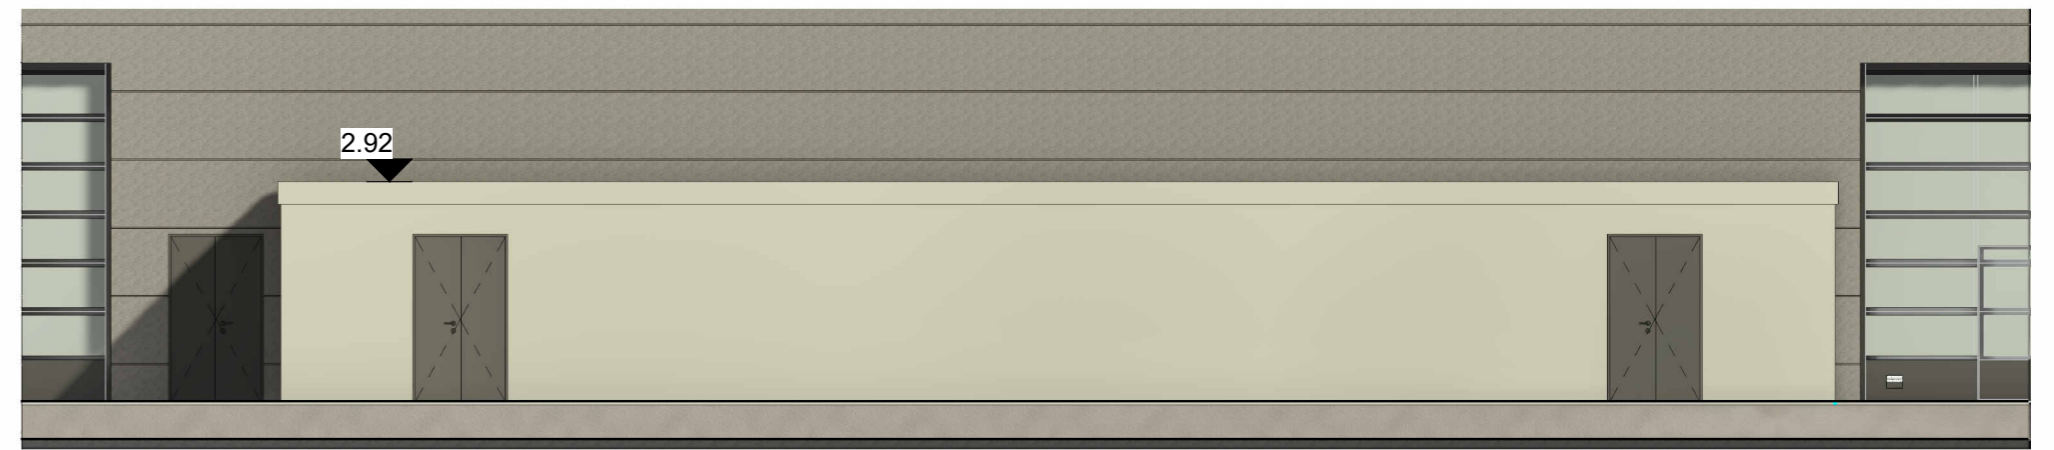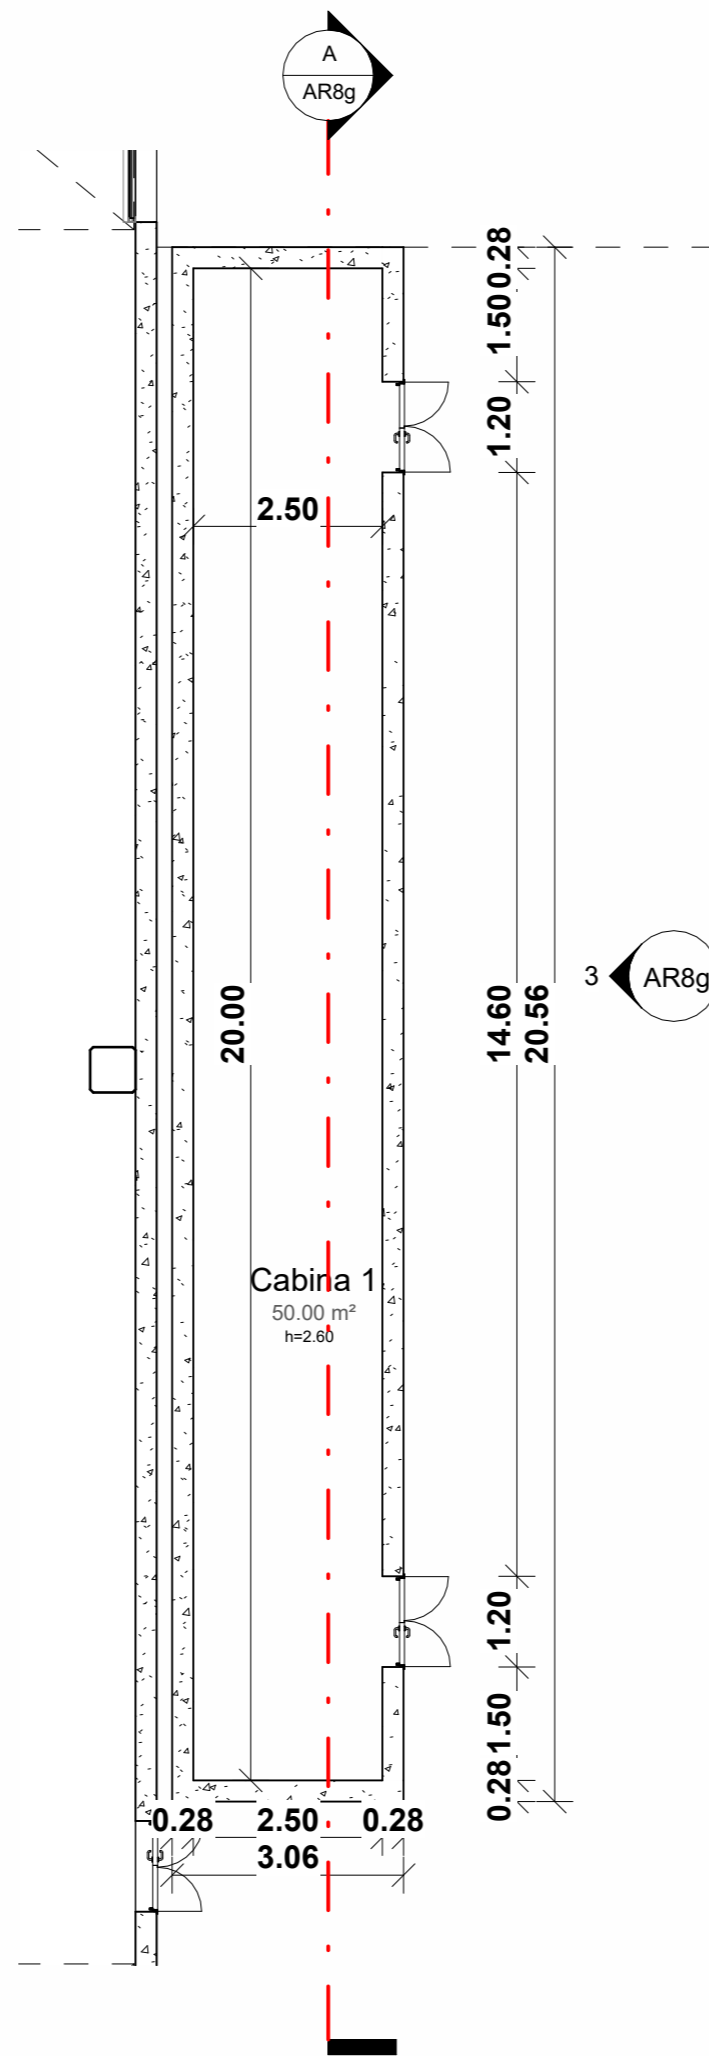


Prospetto CABINA 1

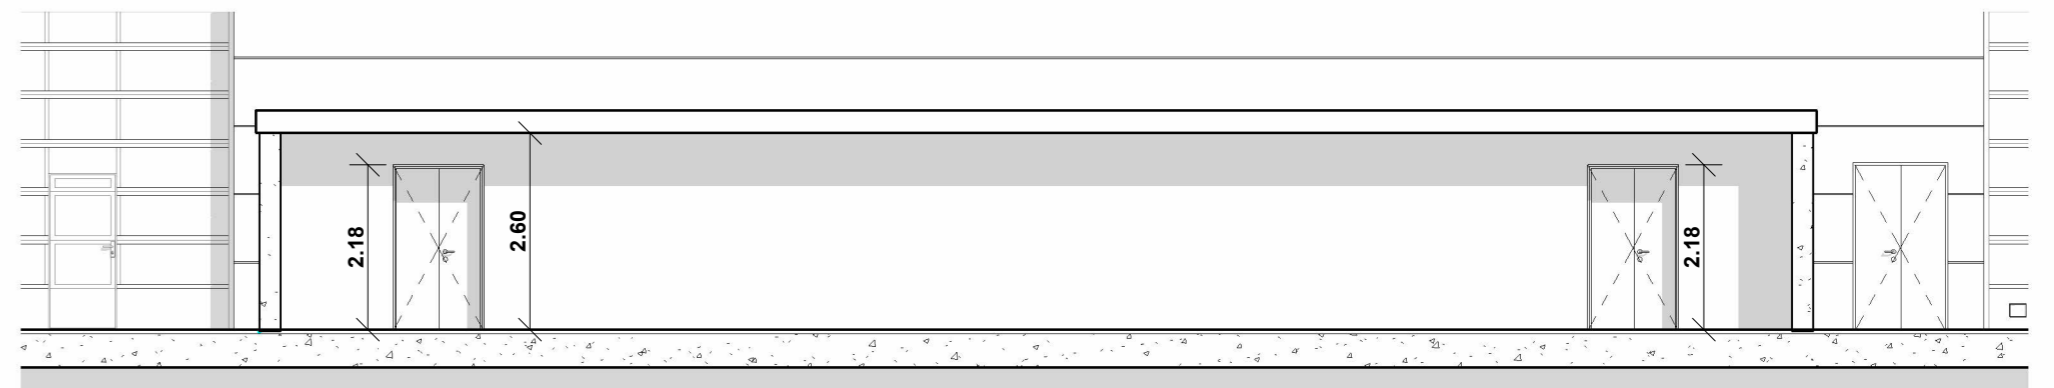

Sezione A CABINA 1

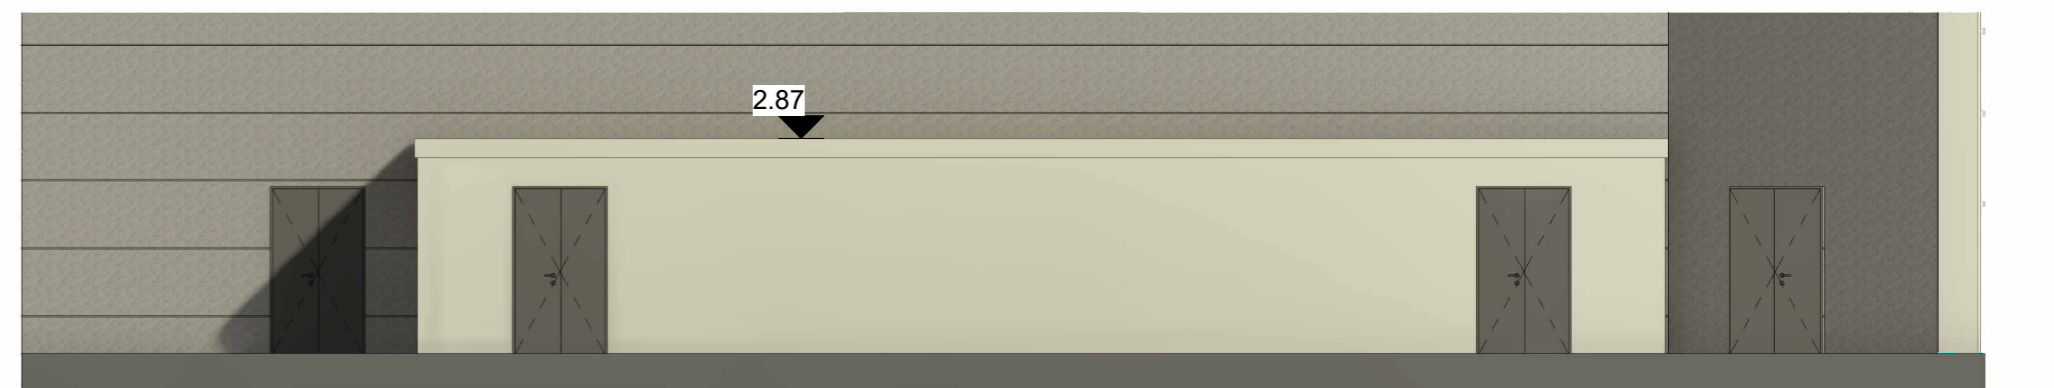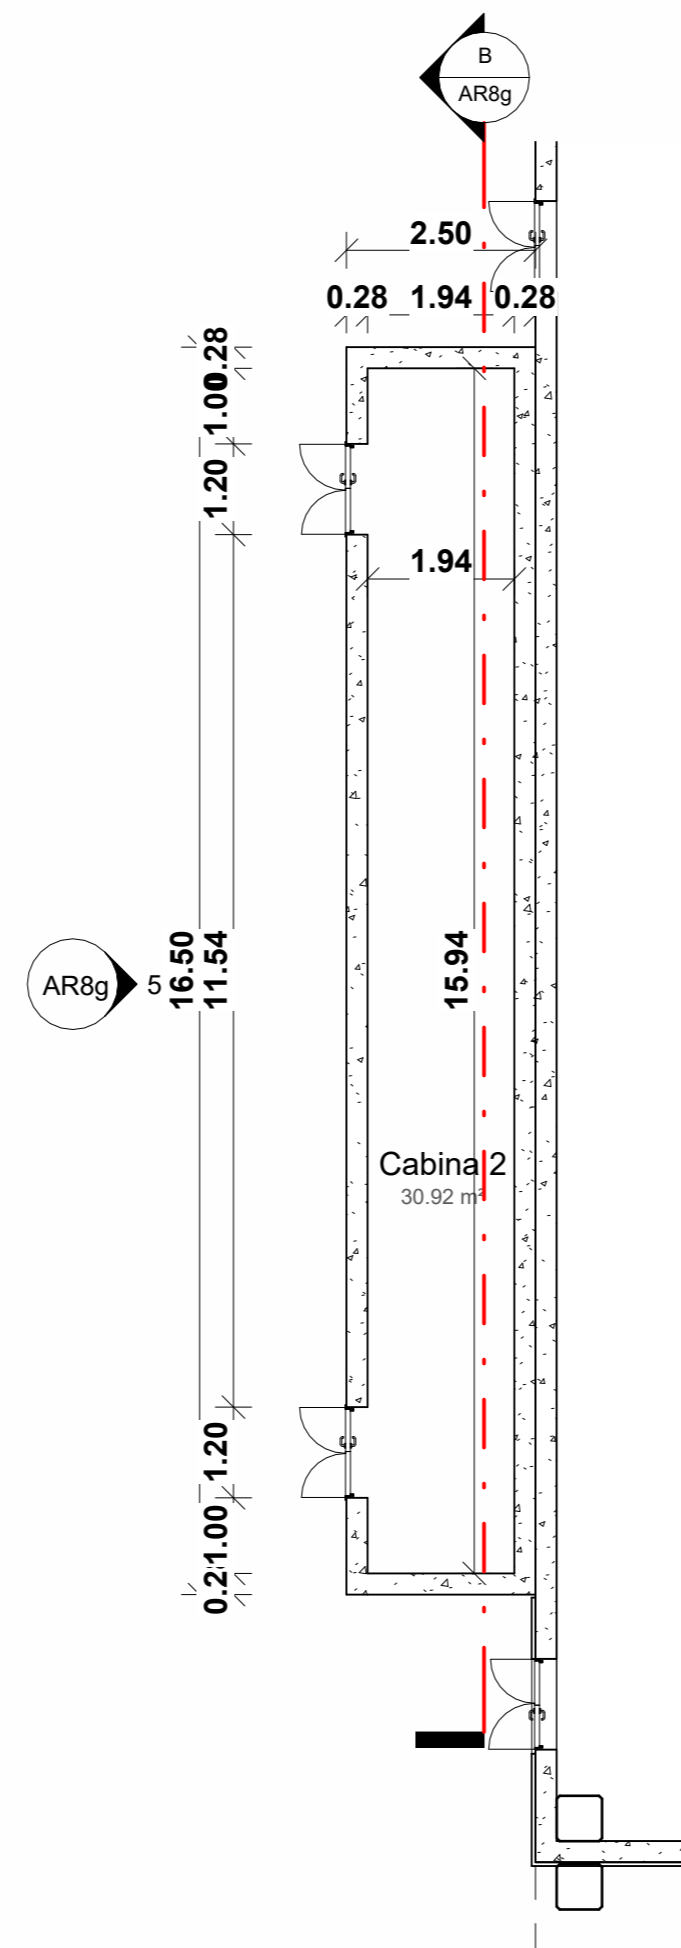

Prospetto CABINA 2

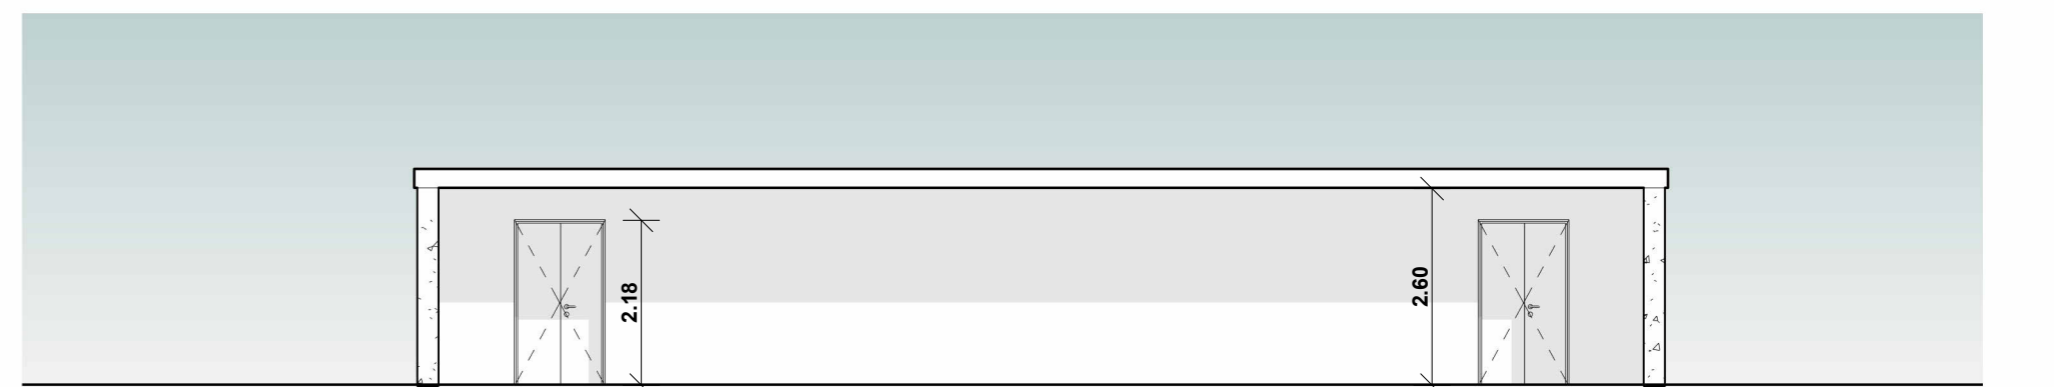

Sezione B CABINA 2