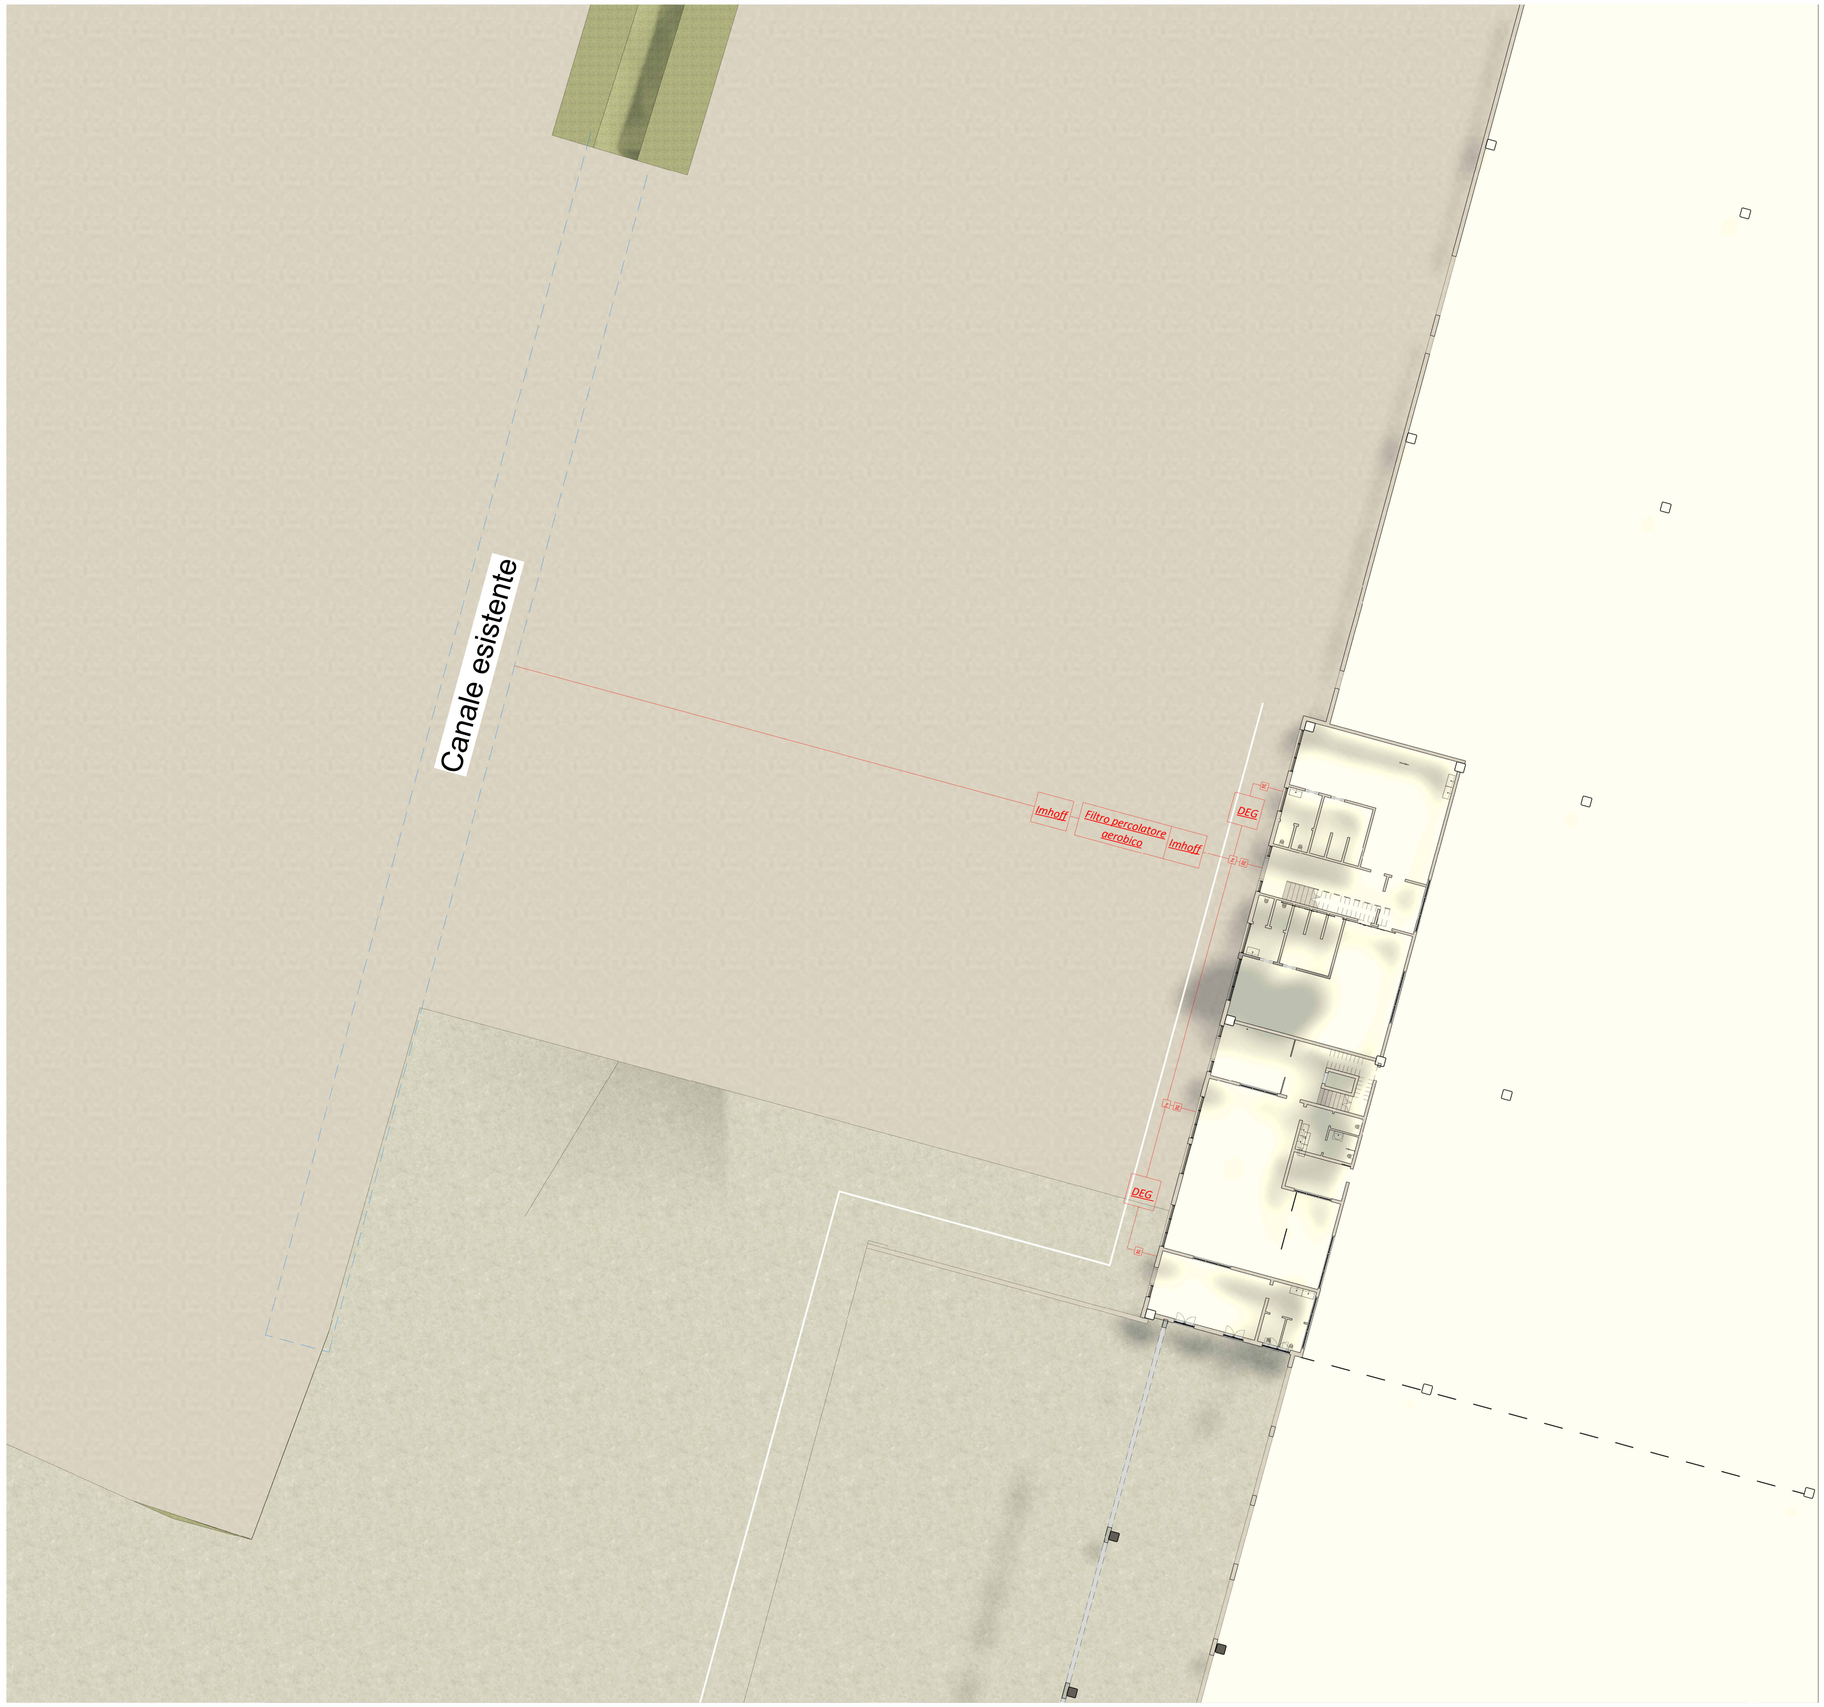

S.T.P. ENGINEERING S.R.L.
VIA FERRARI, 4 - 43013 LANGHIRANO (PR)
TEL. : 0521 857222 CELL.: 348 7675176 FAX: 0521 857222
WWW.STPENGINEERING.NET E-MAIL: INFO@STPENGINEERING.NET

LA COPIA A S.T.P. ENGINEERING S.R.L. SI RIMANE LA PROPRIETÀ DI QUESTO DISEGNO CON IL DIVIETO DI RIPRODURLO O TRASFERIRLO A TERZI SENZA AUTORIZZAZIONE SCRITTA.

INGEGNERIA:
- EDILE ;
- STRUTTURALE;
- INFRASTRUTTURALE;
- AMBIENTALE.

REGIONE EMILIA ROMAGNA
PROVINCIA DI PARMA
COMUNE DI PARMA

PROCEDIMENTO UNICO AI SENSI ART. 53
COMMA 1 LETT. B L.R. 24/2017

PROGETTO PER AMPLIAMENTO E TRASFORMAZIONE
DITTA GRECI INDUSTRIA ALIMENTARE s.p.a.

COMMITTENTE:

GRECI INDUSTRIA ALIMENTARE S.p.a.
Via traversante n°58, Loc. Ravadese - 43122 parma (PR)
P.I. 00726380348

PROGETTO:
☐ FATTIBILITA' ☒ ESECUTIVO ☐ D.L.

TAVOLA:
Planimetria scarichi

N°
AR19

REVISIONI:

DATA:
12/03/2024

SCALA:
1 : 200

IL PROG. ARCHITETTONICO
IL PROG. STRUTTURALE
Dott. Ing. Emiliano Pravoli

DOTT. ING. EMILIANO PRAVOLI
LAUREA SPECIALISTICA
SEZIONE A
N° 2053
INGEGNERIA INDUSTRIALE E DELL'INFORMAZIONE

CONSULENZE SPECIALISTICHE

IL COMMITTENTE
GRECI INDUSTRIA
ALIMENTARE S.p.a.