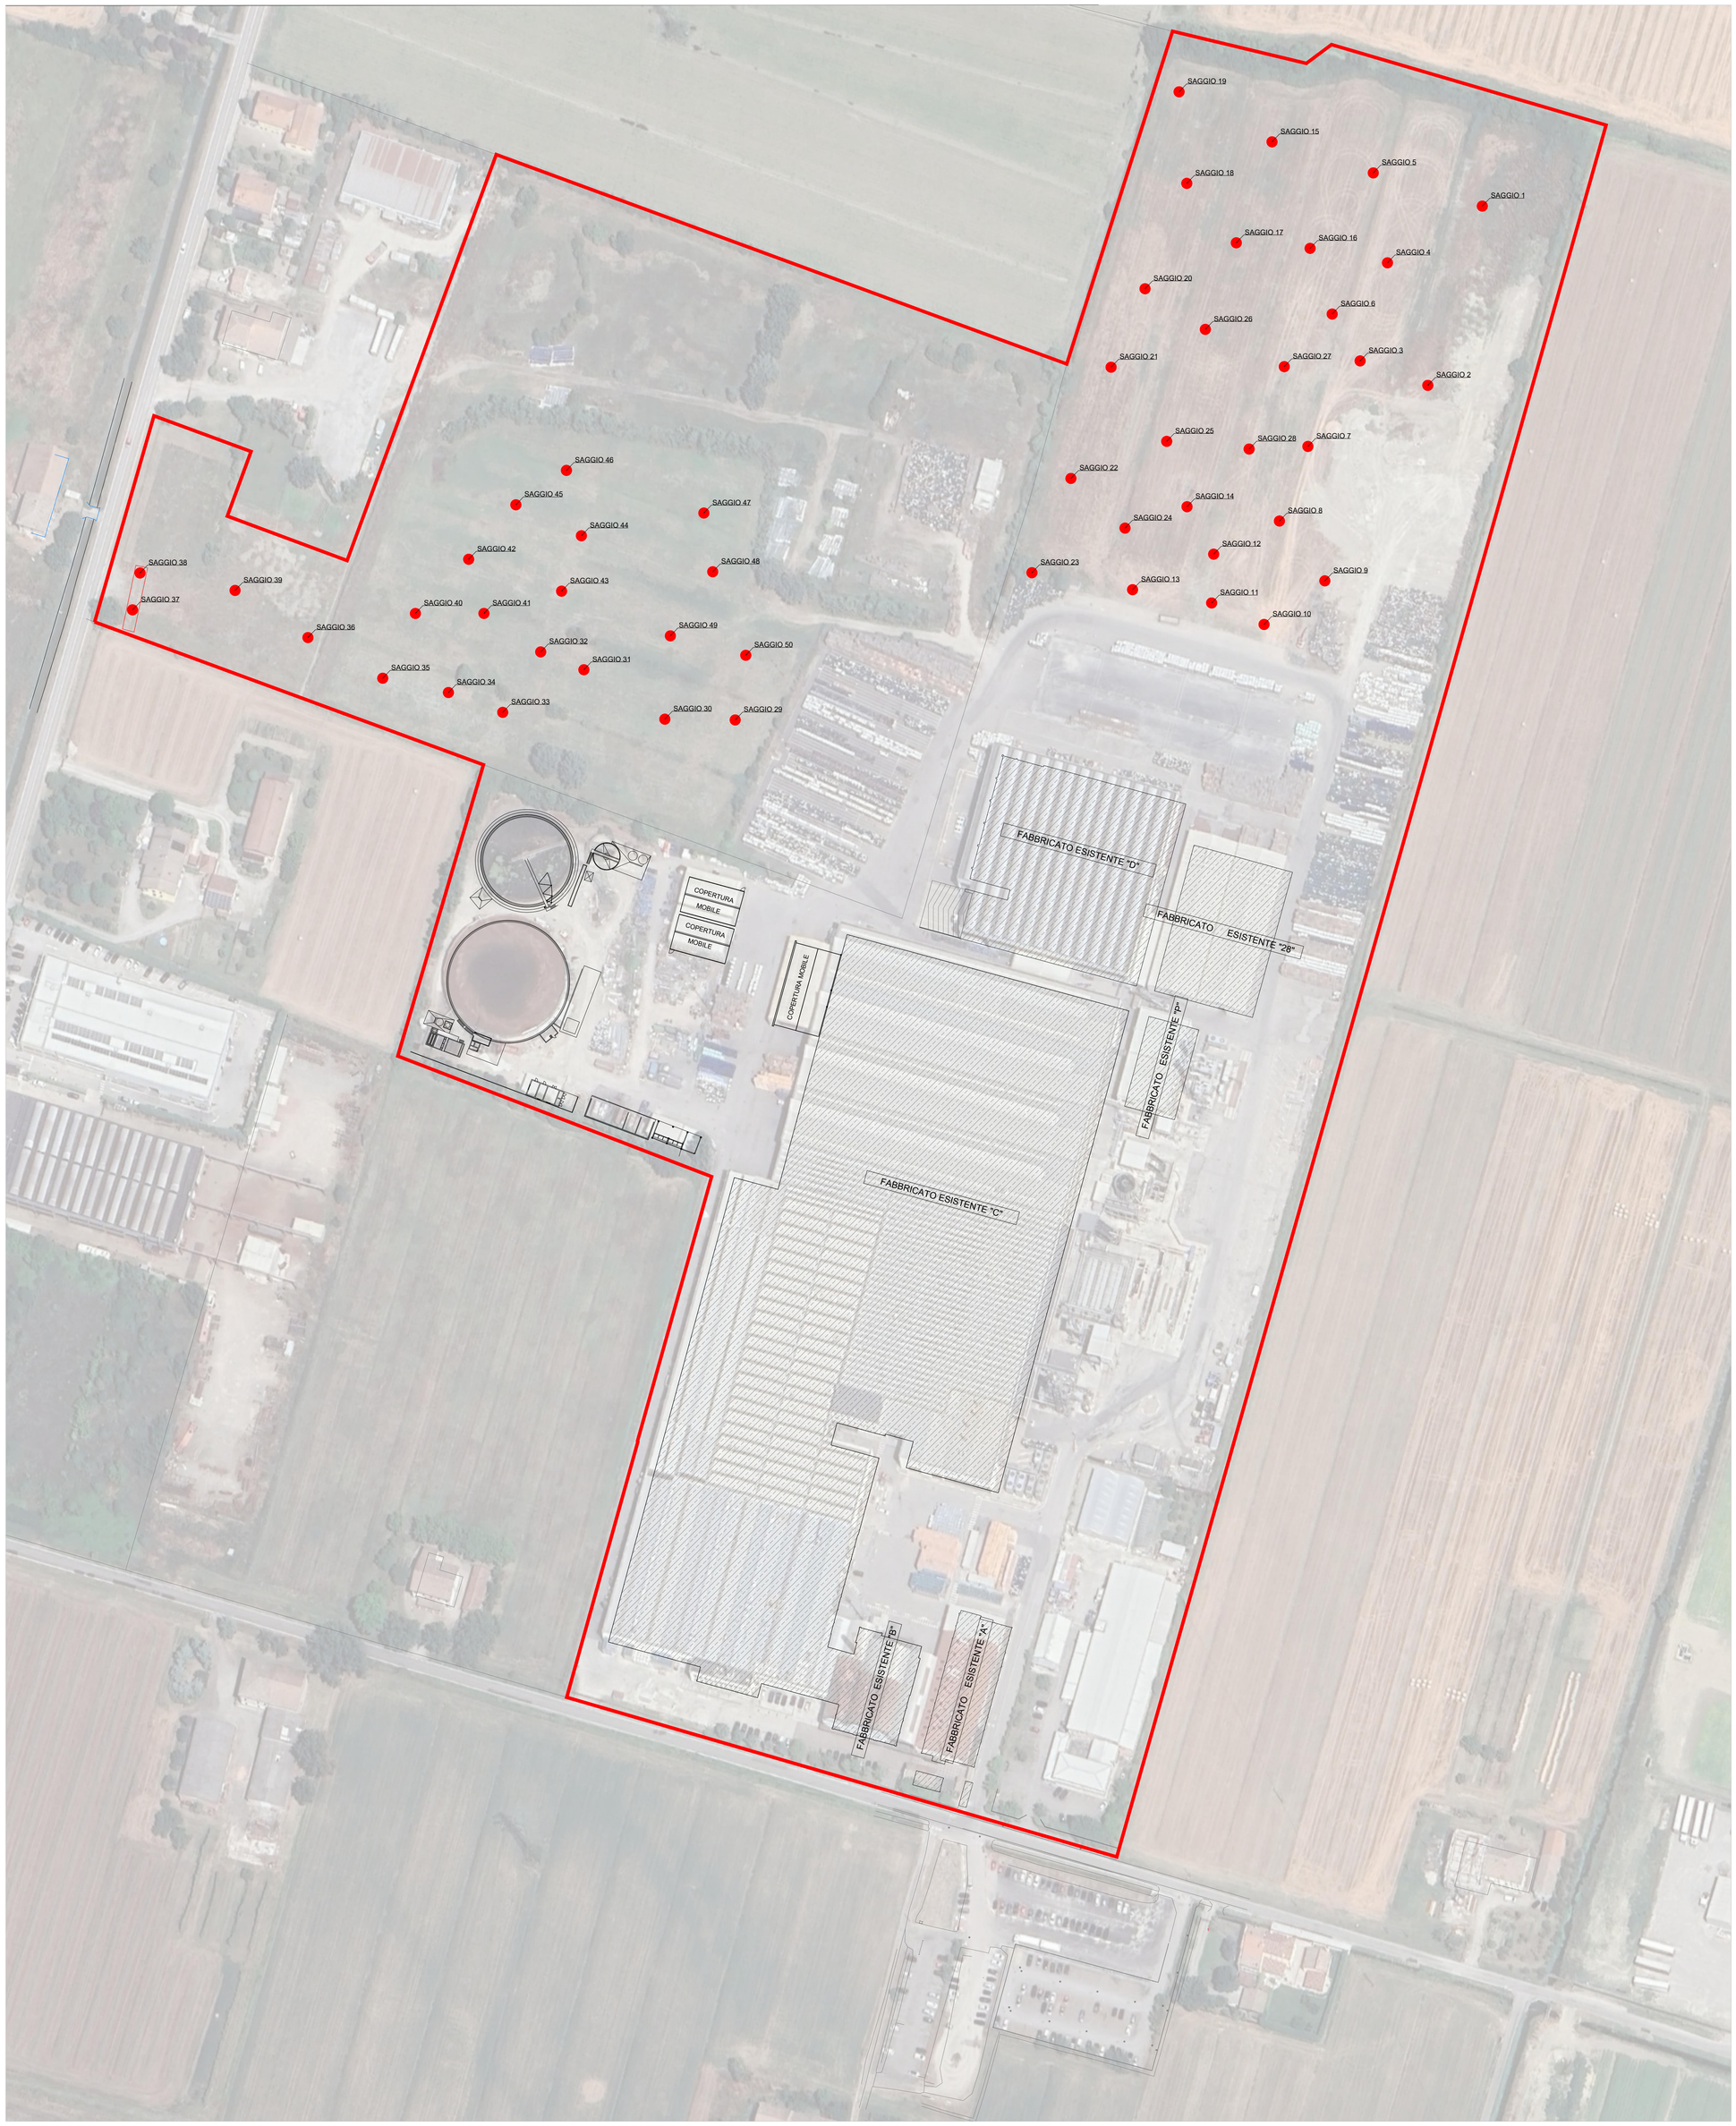

S.T.P. ENGINEERING S.R.L.
VIA FERRARI,4 - 43013 LANGHIRANO (PR)
TEL. 0521857222 DELL.3487675176 - FAX 0521857222
WWW.STPENGINEERING.NET E-MAIL:INFO@STPENGINEERING.NET

LA SOCIETÀ S.T.P. ENGINEERING S.R.L. SI RISERVA LA PROPRIETÀ ESCLUSIVA DI QUESTO DISEGNO CON IL DIVIETO DI RIPRODURLO O DI TRASMETTERLO A TERZI SENZA AUTORIZZAZIONE SCRITTA.

INGEGNERIA:

EDILE
STRUTTURALE
INFRASTRUTTURALE
AMBIENTALE

REGIONE EMILIA ROMAGNA
PROVINCIA DI PARMA
COMUNE DI PARMA

PROCEDIMENTO UNICO AI SENSI ART.53 COMMA 1 LETT. B L.R. 24/2017

PROGETTO PER AMPLIAMENTO E TRASFORMAZIONE DITTA GRECI INDUSTRIA ALIMENTARE s.p.a.

COMMITTENTE:
GRECI INDUSTRIA ALIMENTARE S.p.A.
Via Traversante n°58, Loc. Ravadese - 43122 Parma (PR)
P.I. 00726380348

PROGETTO:
☐ FATTIBILITA' ☒ ESECUTIVO ☐ D.L.

TAVOLA:
PLANIMETRIA SAGGI
STATO DI FATTO

N°
MD19a

REVISIONI:

DATA
31/07/2024

SCALA:
1 : 1000

IL PROG. ARCHITETTONICO
IL PROG. STRUTTURALE
Ing. Emiliano Prevoli

CONSULENZE SPECIALISTICHE:

COMMITTENTE
GRECI INDUSTRIA ALIMENTARE s.p.a.