


STATO DI FATTO			
SLU STATO DI FATTO		44379,01	mq
Sup. parcheggio pertinenziale minima	3 mq /10 di SLU	13313,7	mq
PARCHEGGIO PERTINENZIALE STATO DI FATTO			
Parcheggio 1		1280	mq
Parcheggio 2		6150	mq
Parcheggio 3		6071	mq
<b>Sup. Tot.</b>		<b>13501</b>	<b>mq</b>

STATO DI PROGETTO			
SLU STATO DI PROGETTO		61160,8	mq
Sup. parcheggio pertinenziale minima	3 mq /10 di SLU	18348,24	mq
PARCHEGGIO PERTINENZIALE STATO DI PROGETTO			
Parcheggio 1		1280	mq
Parcheggio 2		6150	mq
Parcheggio 3		10994,5	mq
<b>Sup. Tot.</b>		<b>18424,5</b>	<b>mq</b>

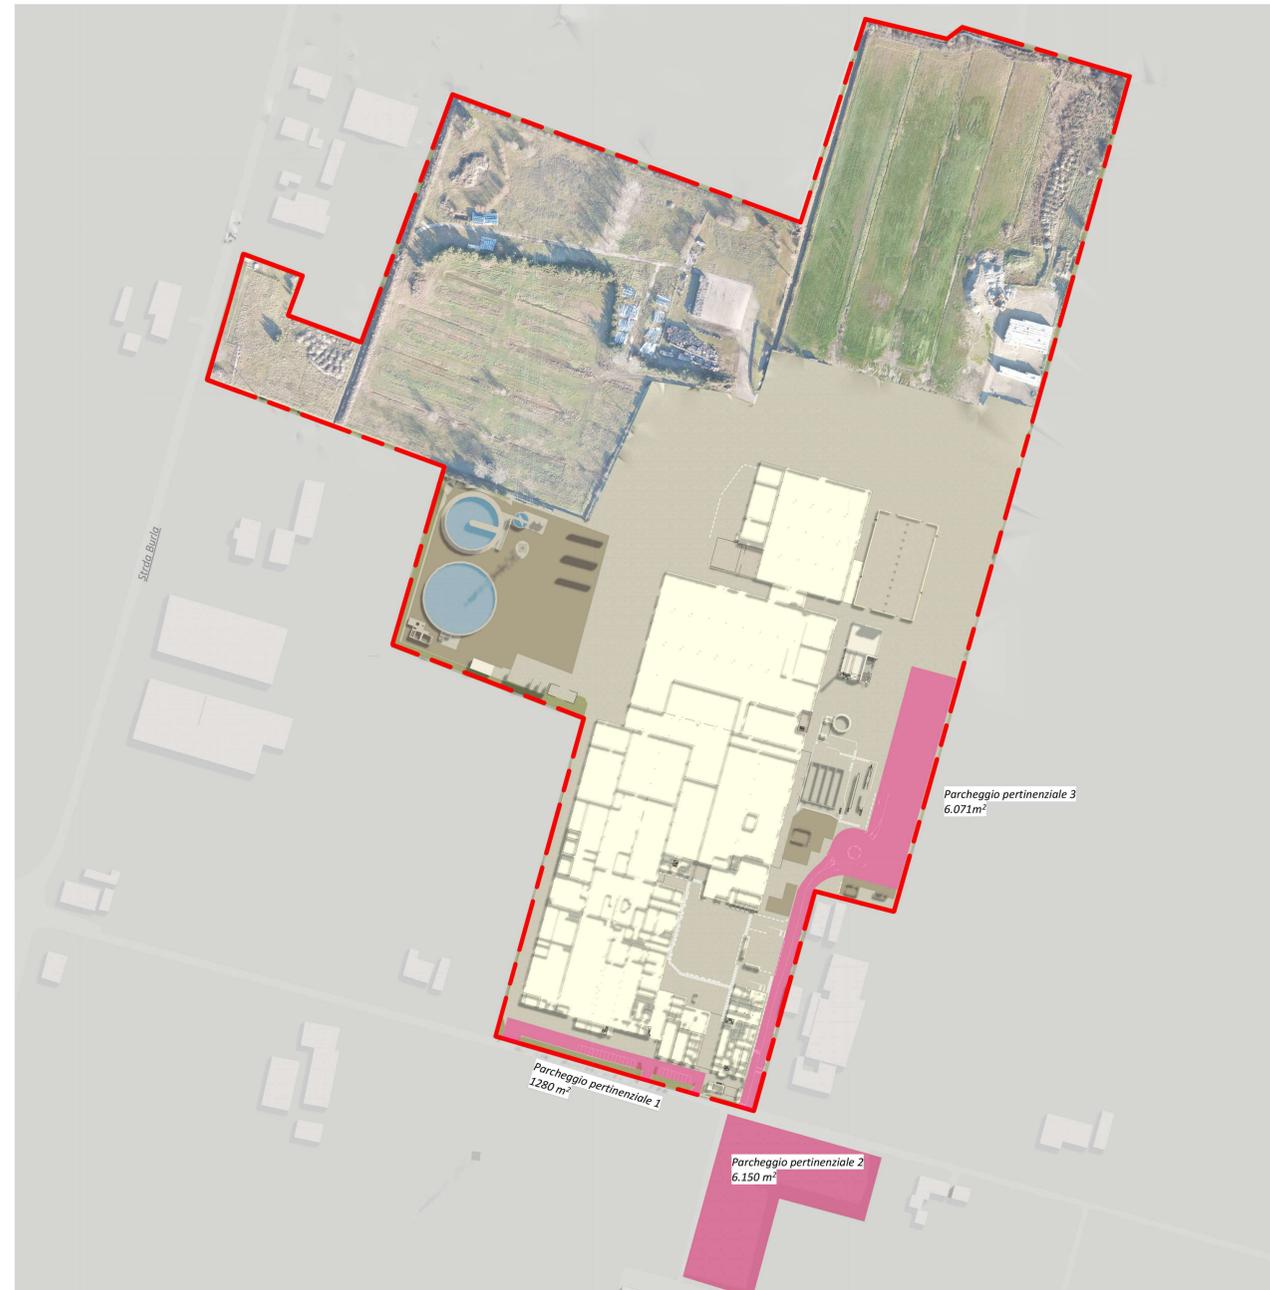

REGIONE EMILIA ROMAGNA  
 PROVINCIA DI PARMA  
 COMUNE DI PARMA

PROCEDIMENTO UNICO AI SENSI ART. 53  
 COMMA 1 LETT. B L.R. 24/2017

PROGETTO PER AMPLIAMENTO E TRASFORMAZIONE  
 DITTA GRECI INDUSTRIA ALIMENTARE s.p.a.



COMMITTENTE:  
 GRECI INDUSTRIA ALIMENTARE S.p.a.  
 Via traversante n°58, Loc. Ravadese - 43122 parma (PR)  
 P.I. 00726380348

PROGETTO:  
 FATTIBILITA'  ESECUTIVO  D.L.

TAVOLA:  
 Calcolo superficie parcheggi  
 pertinenziali

N°  
**MD16h**

REVISIONI:  
 Emissione: 31/07/2024

DATA:  
 31/07/2024

SCALA:  
 1 : 2000

IL PROG. ARCHITETTONICO  
 IL PROG. STRUTTURALE  
 Dott. Ing. Emiliano Greci

CONSULENZE SPECIALISTICHE

IL COMMITTENTE  
 GRECI INDUSTRIA  
 ALIMENTARE S.p.a.



S.T.P. ENGINEERING S.R.L.  
 VIA FERRARI, 4 - 49013 LANGHIRANO (PR)  
 TEL.: 0521 857222 CELL.: 348 7675176 FAX: 0521 857222  
 WWW.STPENGINEERING.NET E-MAIL: INFO@STPENGINEERING.NET

INGEGNERIA:  
 - EDILE  
 - STRUTTURALE  
 - SUPERSTRUTTURALE  
 - AMBIENTALE