
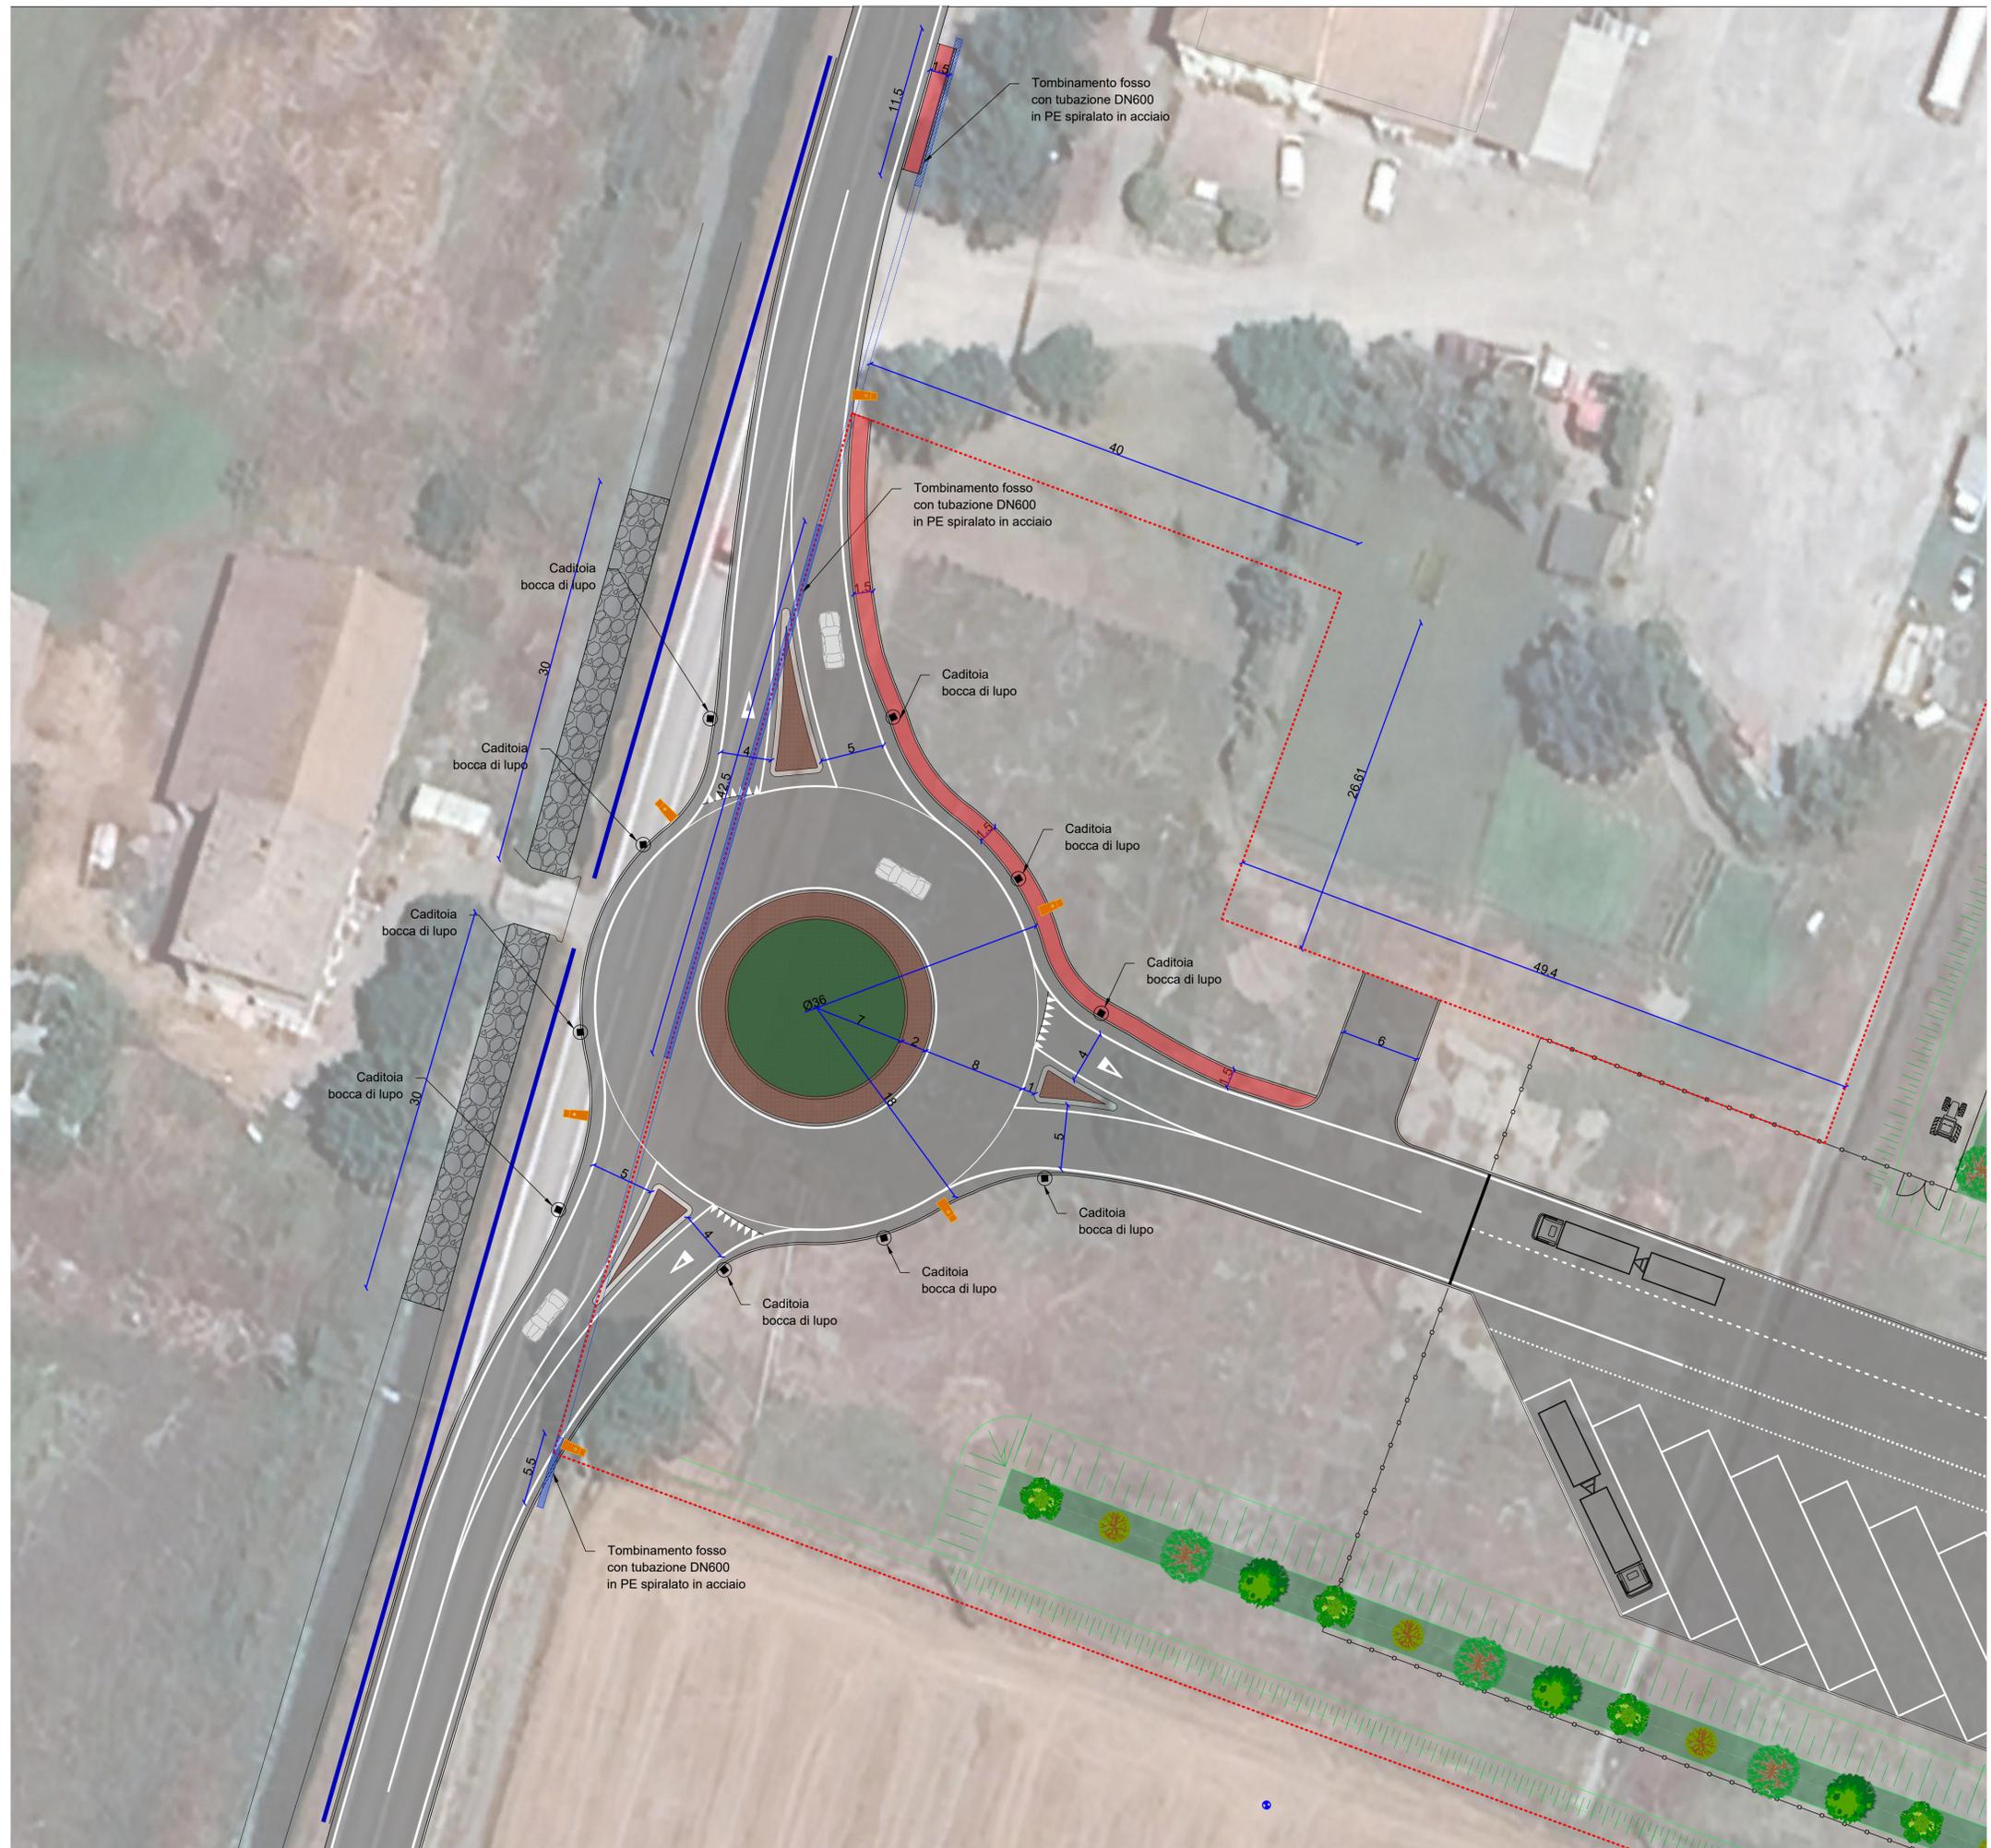


LEGENDA

-  Fosso stradale tombato esistente
-  Tombinamento fosso stradale con tubazione DN600 in PE spiralato in acciaio
-  Caditoia bocca di lupo

PARTICOLARE TOMBINAMENTO FOSSO STRADALE

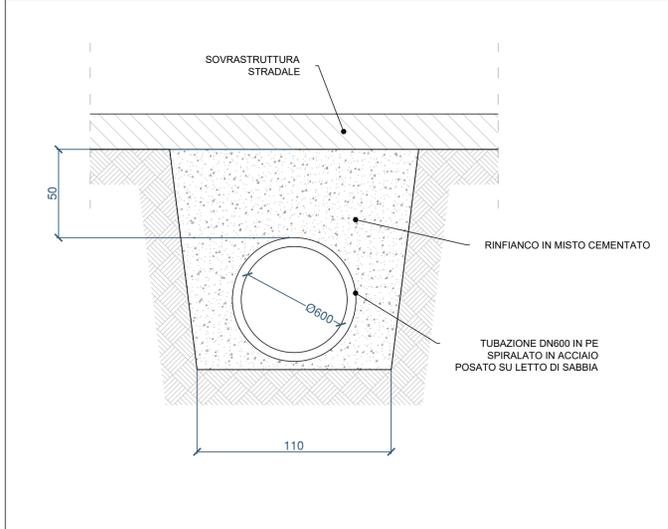

S.T.P. ENGINEERING S.R.L.
 VIA FERRARI, 4 - 43013 LANGHIRANO (PR)
 TEL. 0521857222 DEL. 3487675176 FAX 0521857222
 WWW.STPENGINEERING.NET E-MAIL: INFO@STPENGINEERING.NET

INGEGNERIA:
 EDILE
 STRUTTURALE
 INFRASTRUTTURALE
 AMBIENTALE

REGIONE EMILIA ROMAGNA
 PROVINCIA DI PARMA
 COMUNE DI PARMA

**PROCEDIMENTO UNICO AI SENSI ART.53
 COMMA 1 LETT. B L.R. 24/2017**

**PROGETTO PER AMPLIAMENTO E TRASFORMAZIONE
 DITTA GRECI INDUSTRIA ALIMENTARE s.p.a.**



COMMITTENTE:
GRECI INDUSTRIA ALIMENTARE S.p.A.
 Via Traversante n°58, Loc. Ravadese - 43122 Parma (PR)
 P.I. 00726380348



PROGETTO:
 FATTIBILITA' ESECUTIVO D.L.

TAVOLA:
 PARTICOLARE
 TOMBINAMENTO FOSSO STRADALE

N°
Vl_1f

REVISIONI:

DATA: 31/07/2024
SCALA: Varie

IL PROG. ARCHITETTONICO
 IL PROG. STRUTTURALE
 Ing. Emiliano Previti

CONSULENZE SPECIALISTICHE:

COMMITTENTE
 GRECI INDUSTRIA ALIMENTARE s.p.a.

