
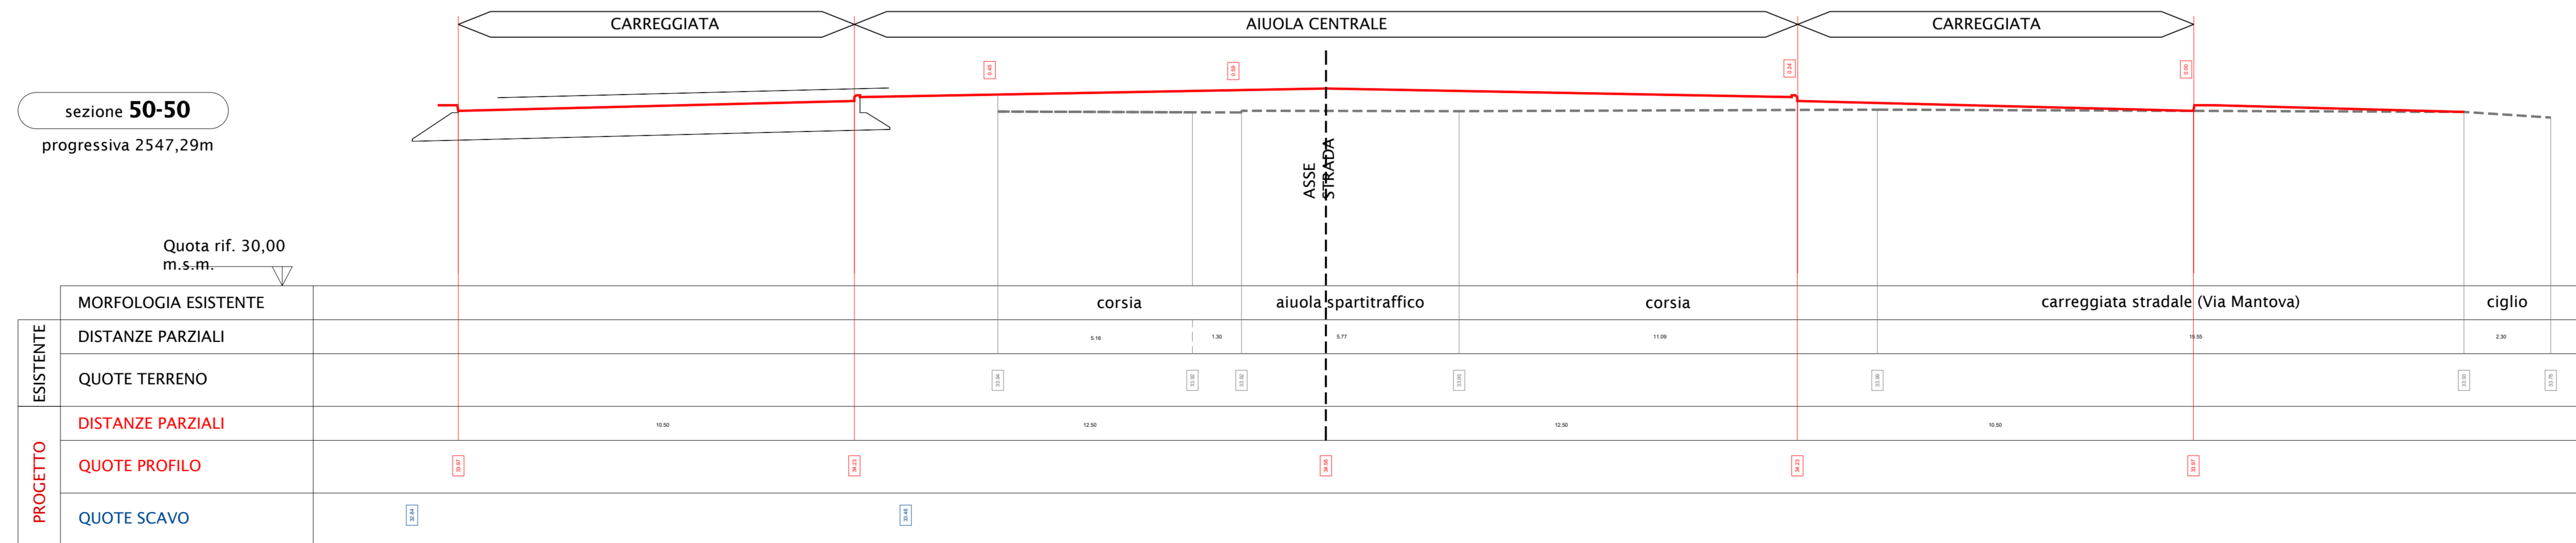


LEGENDA:

- linea terreno esistente
- linea stradale di progetto
- differenza positiva con terreno esistente
- differenza negativa con terreno esistente

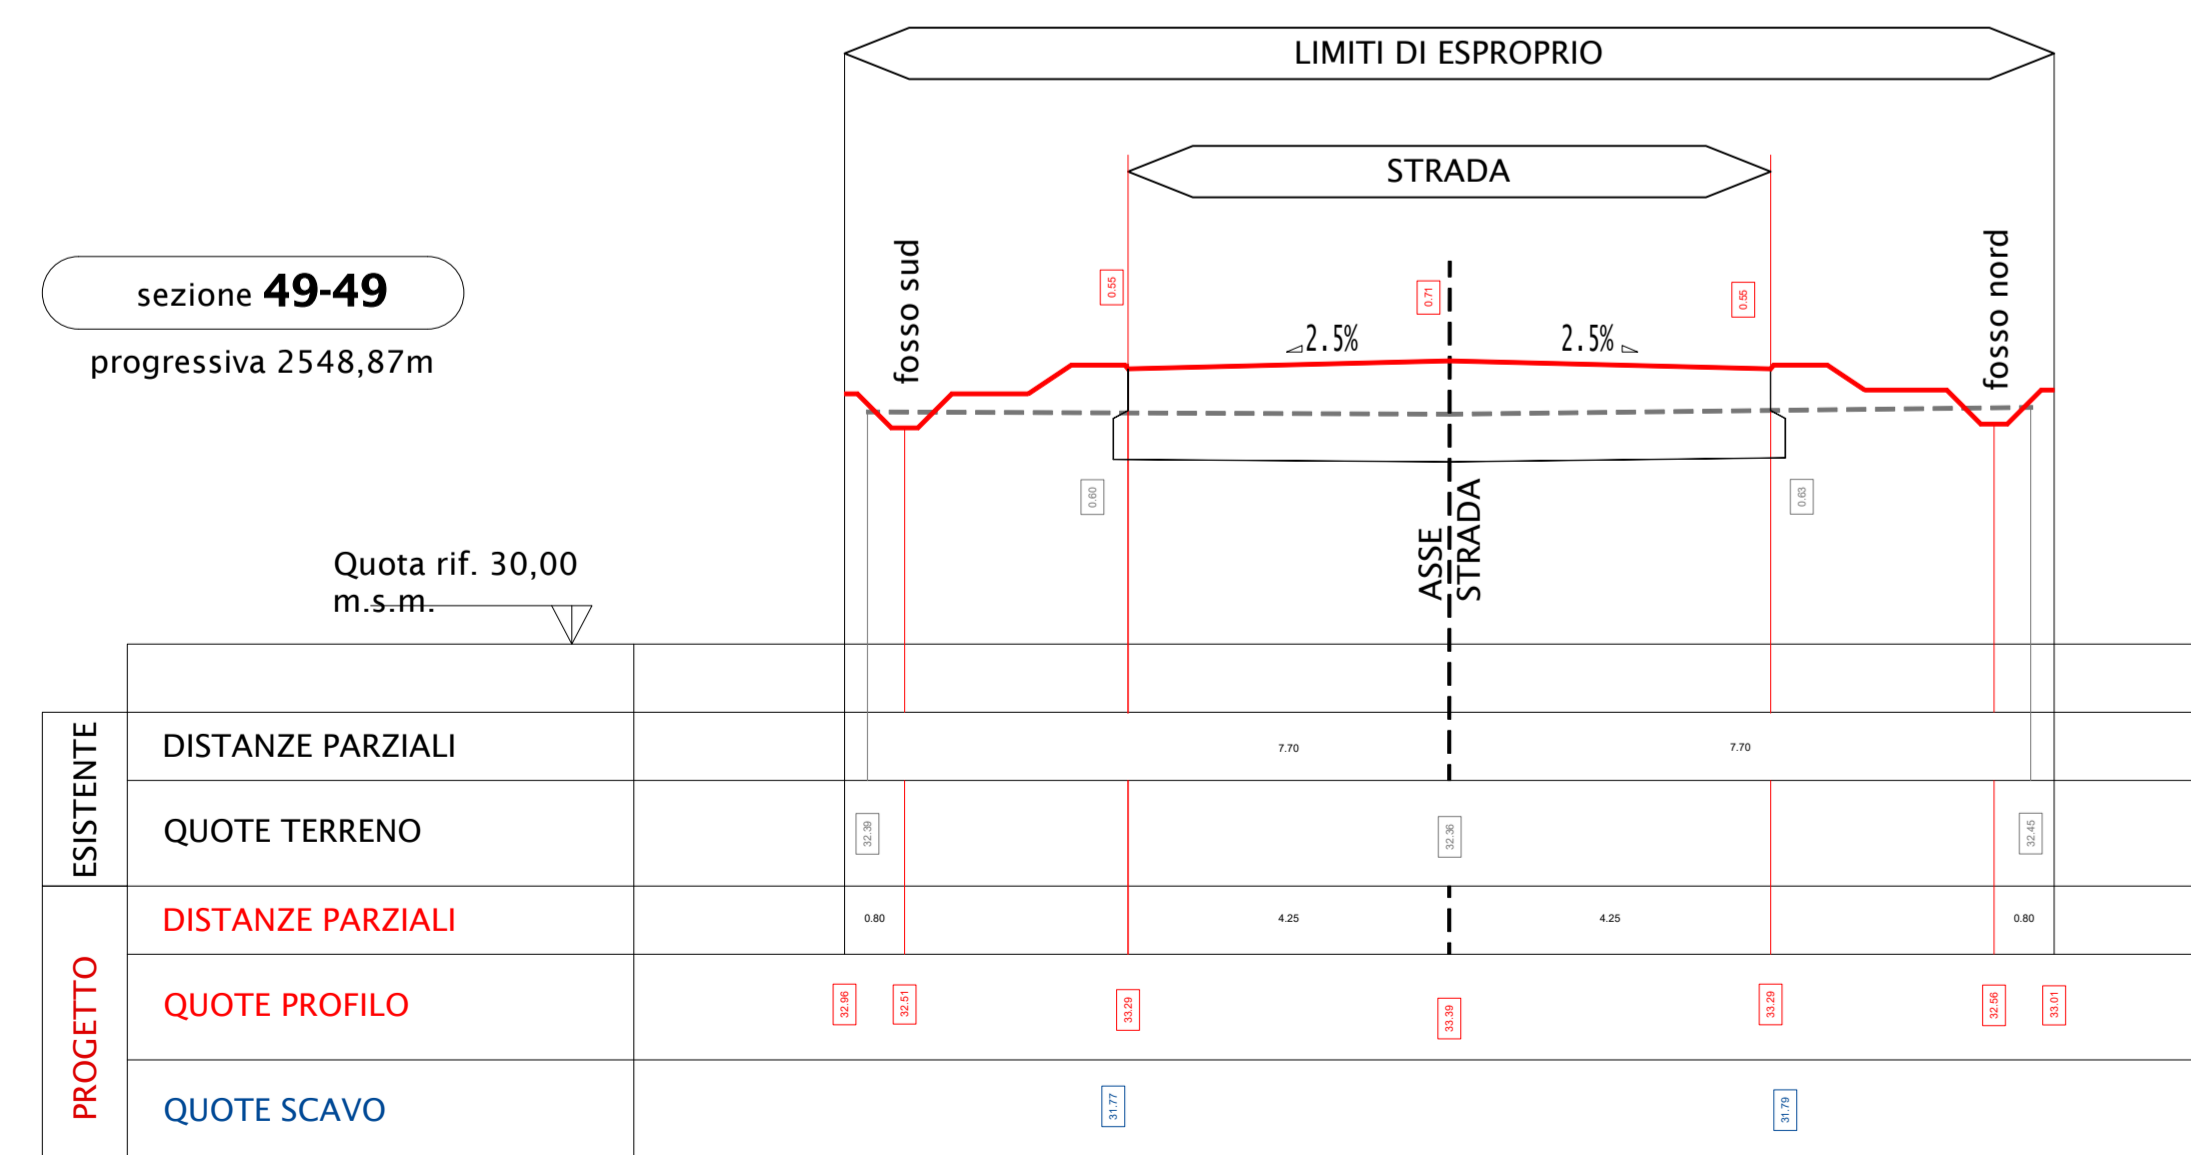

COMUNE DI PARMA

lavoro **Prolungamento di Via Franklin tra SP72 Parma-Mezzani e SP62R della Cisa**

fase progettuale **PIANO DI FATTIBILITA' TECNICO-ECONOMICA**

elaborato **SEZIONI TRASVERSALI DA N°43 A N°50**

progettisti **DOTT. ING. MARCO PEDRINI**
Via Pelacani 5 - Parma
mail info@pedrinistudio.it
tel. 0521 499309

DOTT. ING. MARCO PETROLINI
via Sandro Pertini 12/a - Parma
mail info@petrolinistudio.it
tel. 0521 463882

DOTT. ING. CRISTIAN BOTTI
Via Pizzolesse 2 - Parma
mail cristianbotti@gmail.com
tel. 0521 1581838

DOTT. ING. Iunior MATTEO CHIONNA
CASTELLI GADOLINI
Strada Due Castagne 33 - Parma
mail mchionna87@gmail.com
tel. 345 9000716

Data emissione **SETTEMBRE 2024**

revisori

data	oggetto

Scala **1:100**

Elaborato n° **E 12**