


PIANTA SISTEMAZIONE TIPO  
sc. 1:100

LEGENDA:


	aree di riporto
	aree di scavo e altezza scavo
	linea terreno esistente
	linea stradale di progetto
	quota positiva da terreno esistente
	quota negativa da terreno esistente

sezione CANALE BOCCACAVO

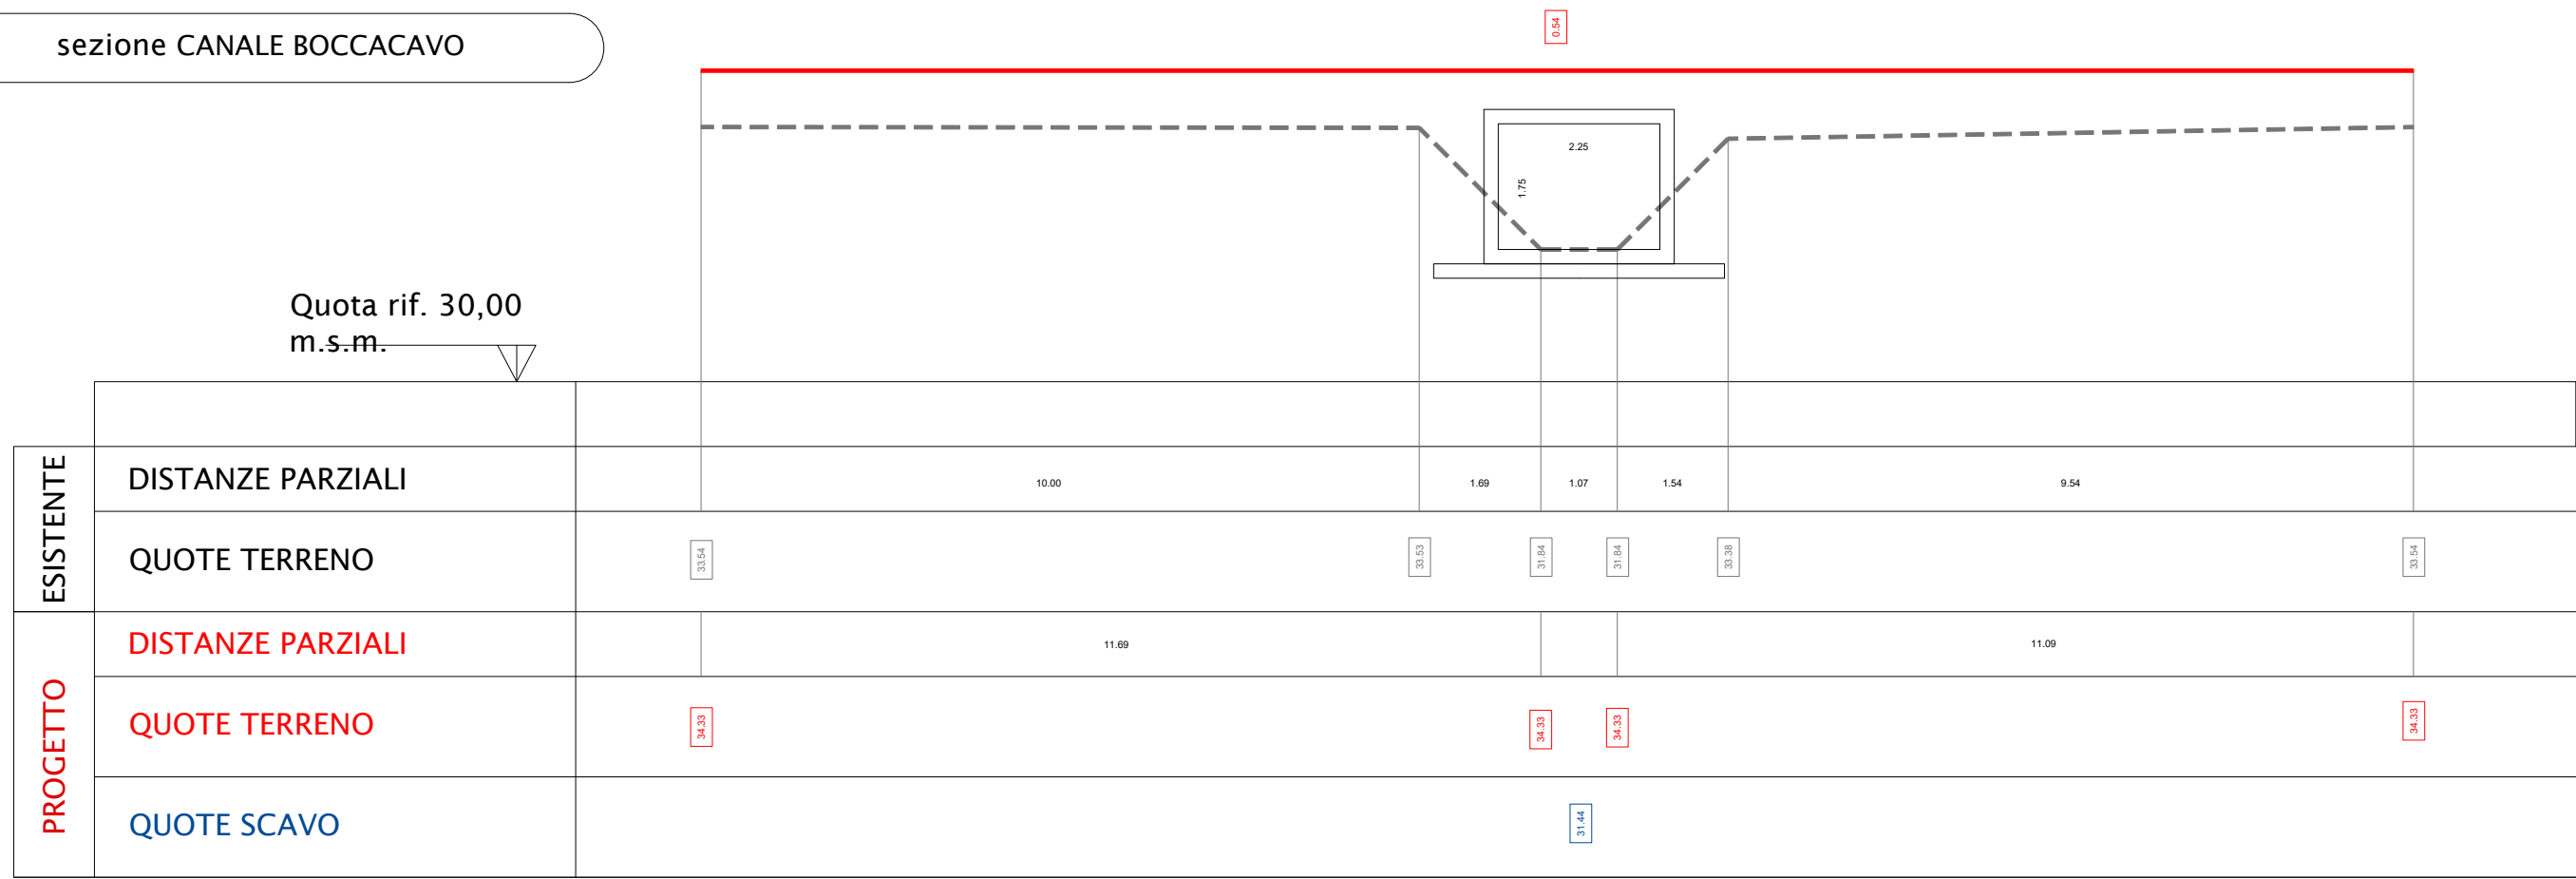



sezione FOSSO FINE

scatolare sez. int 200x125 cm

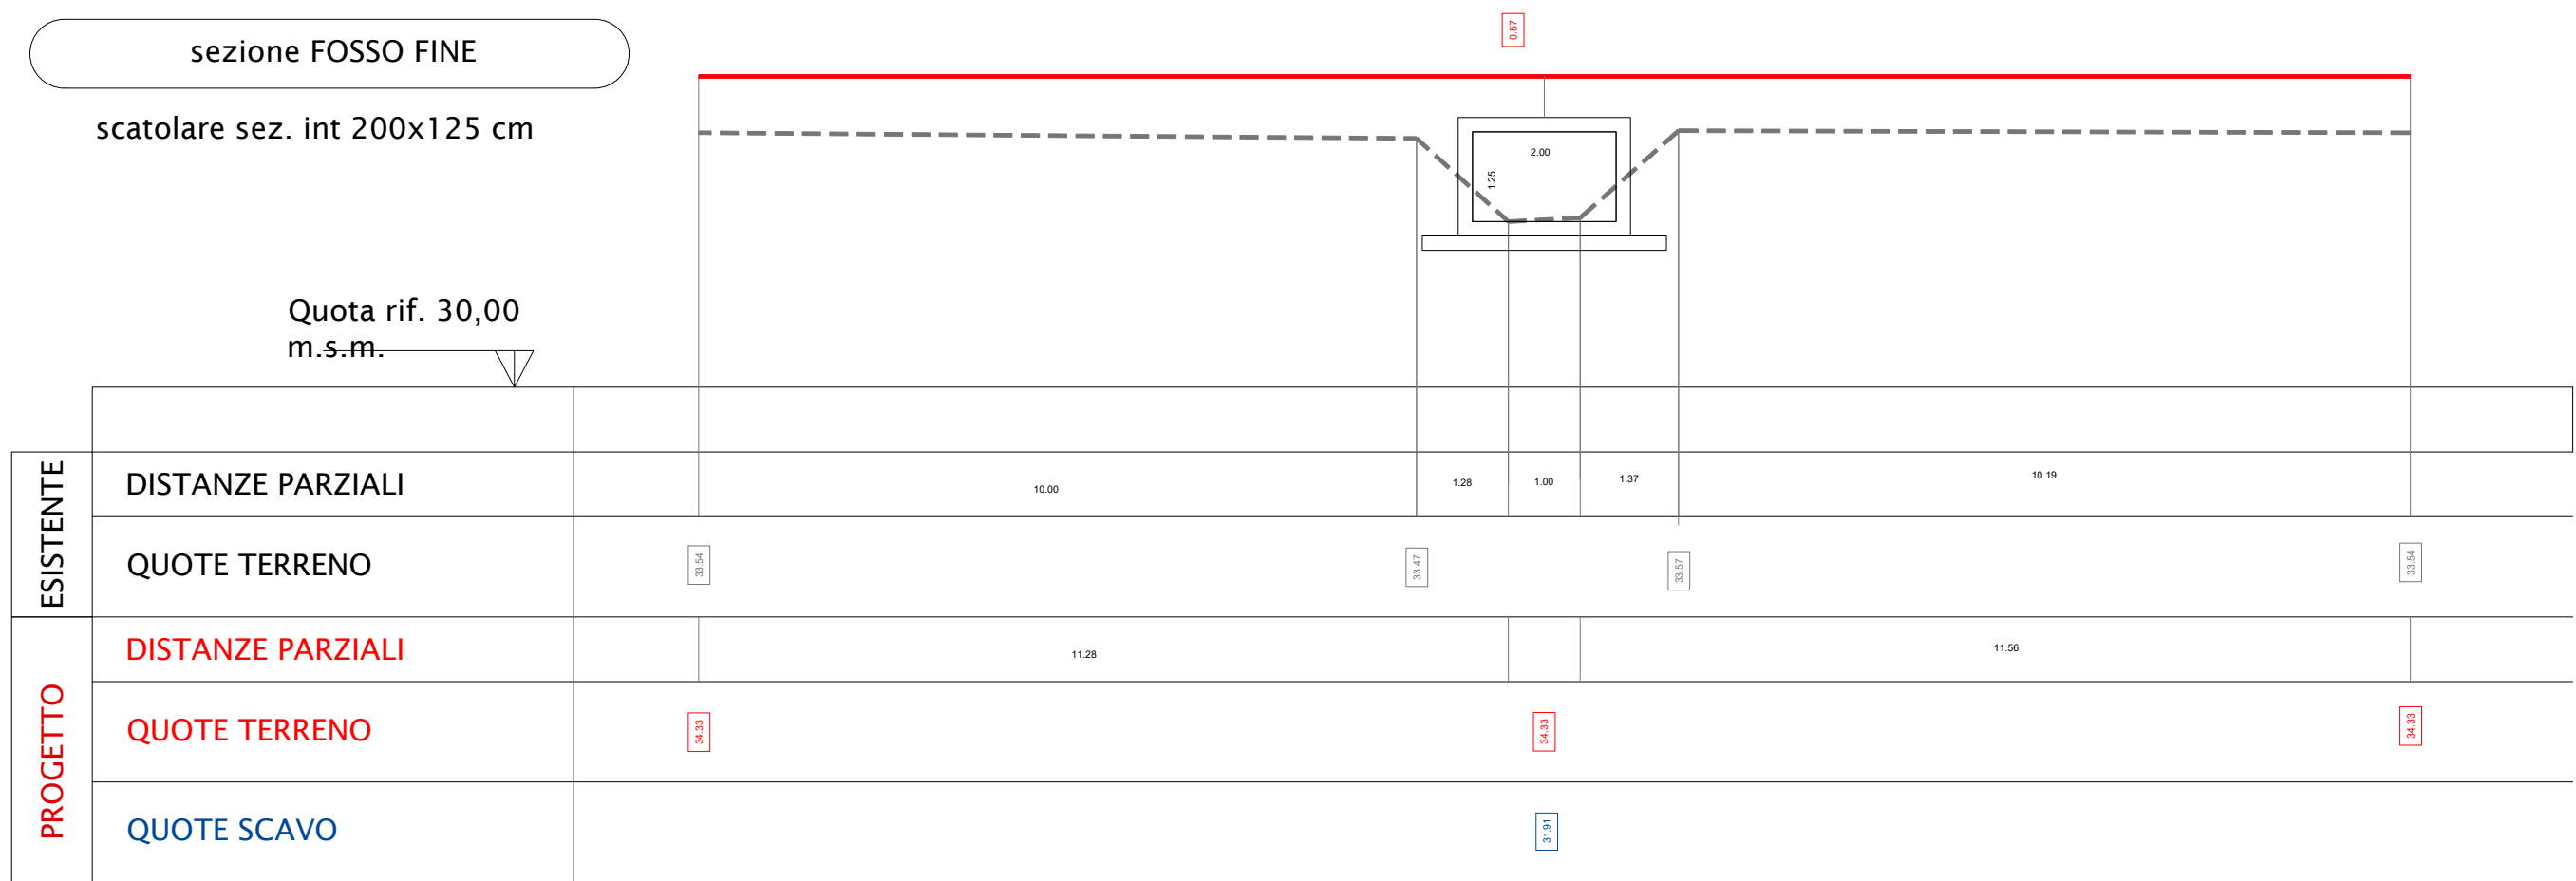


sezione CAVO CANALETTO

scatolare sez. int 200x150 cm

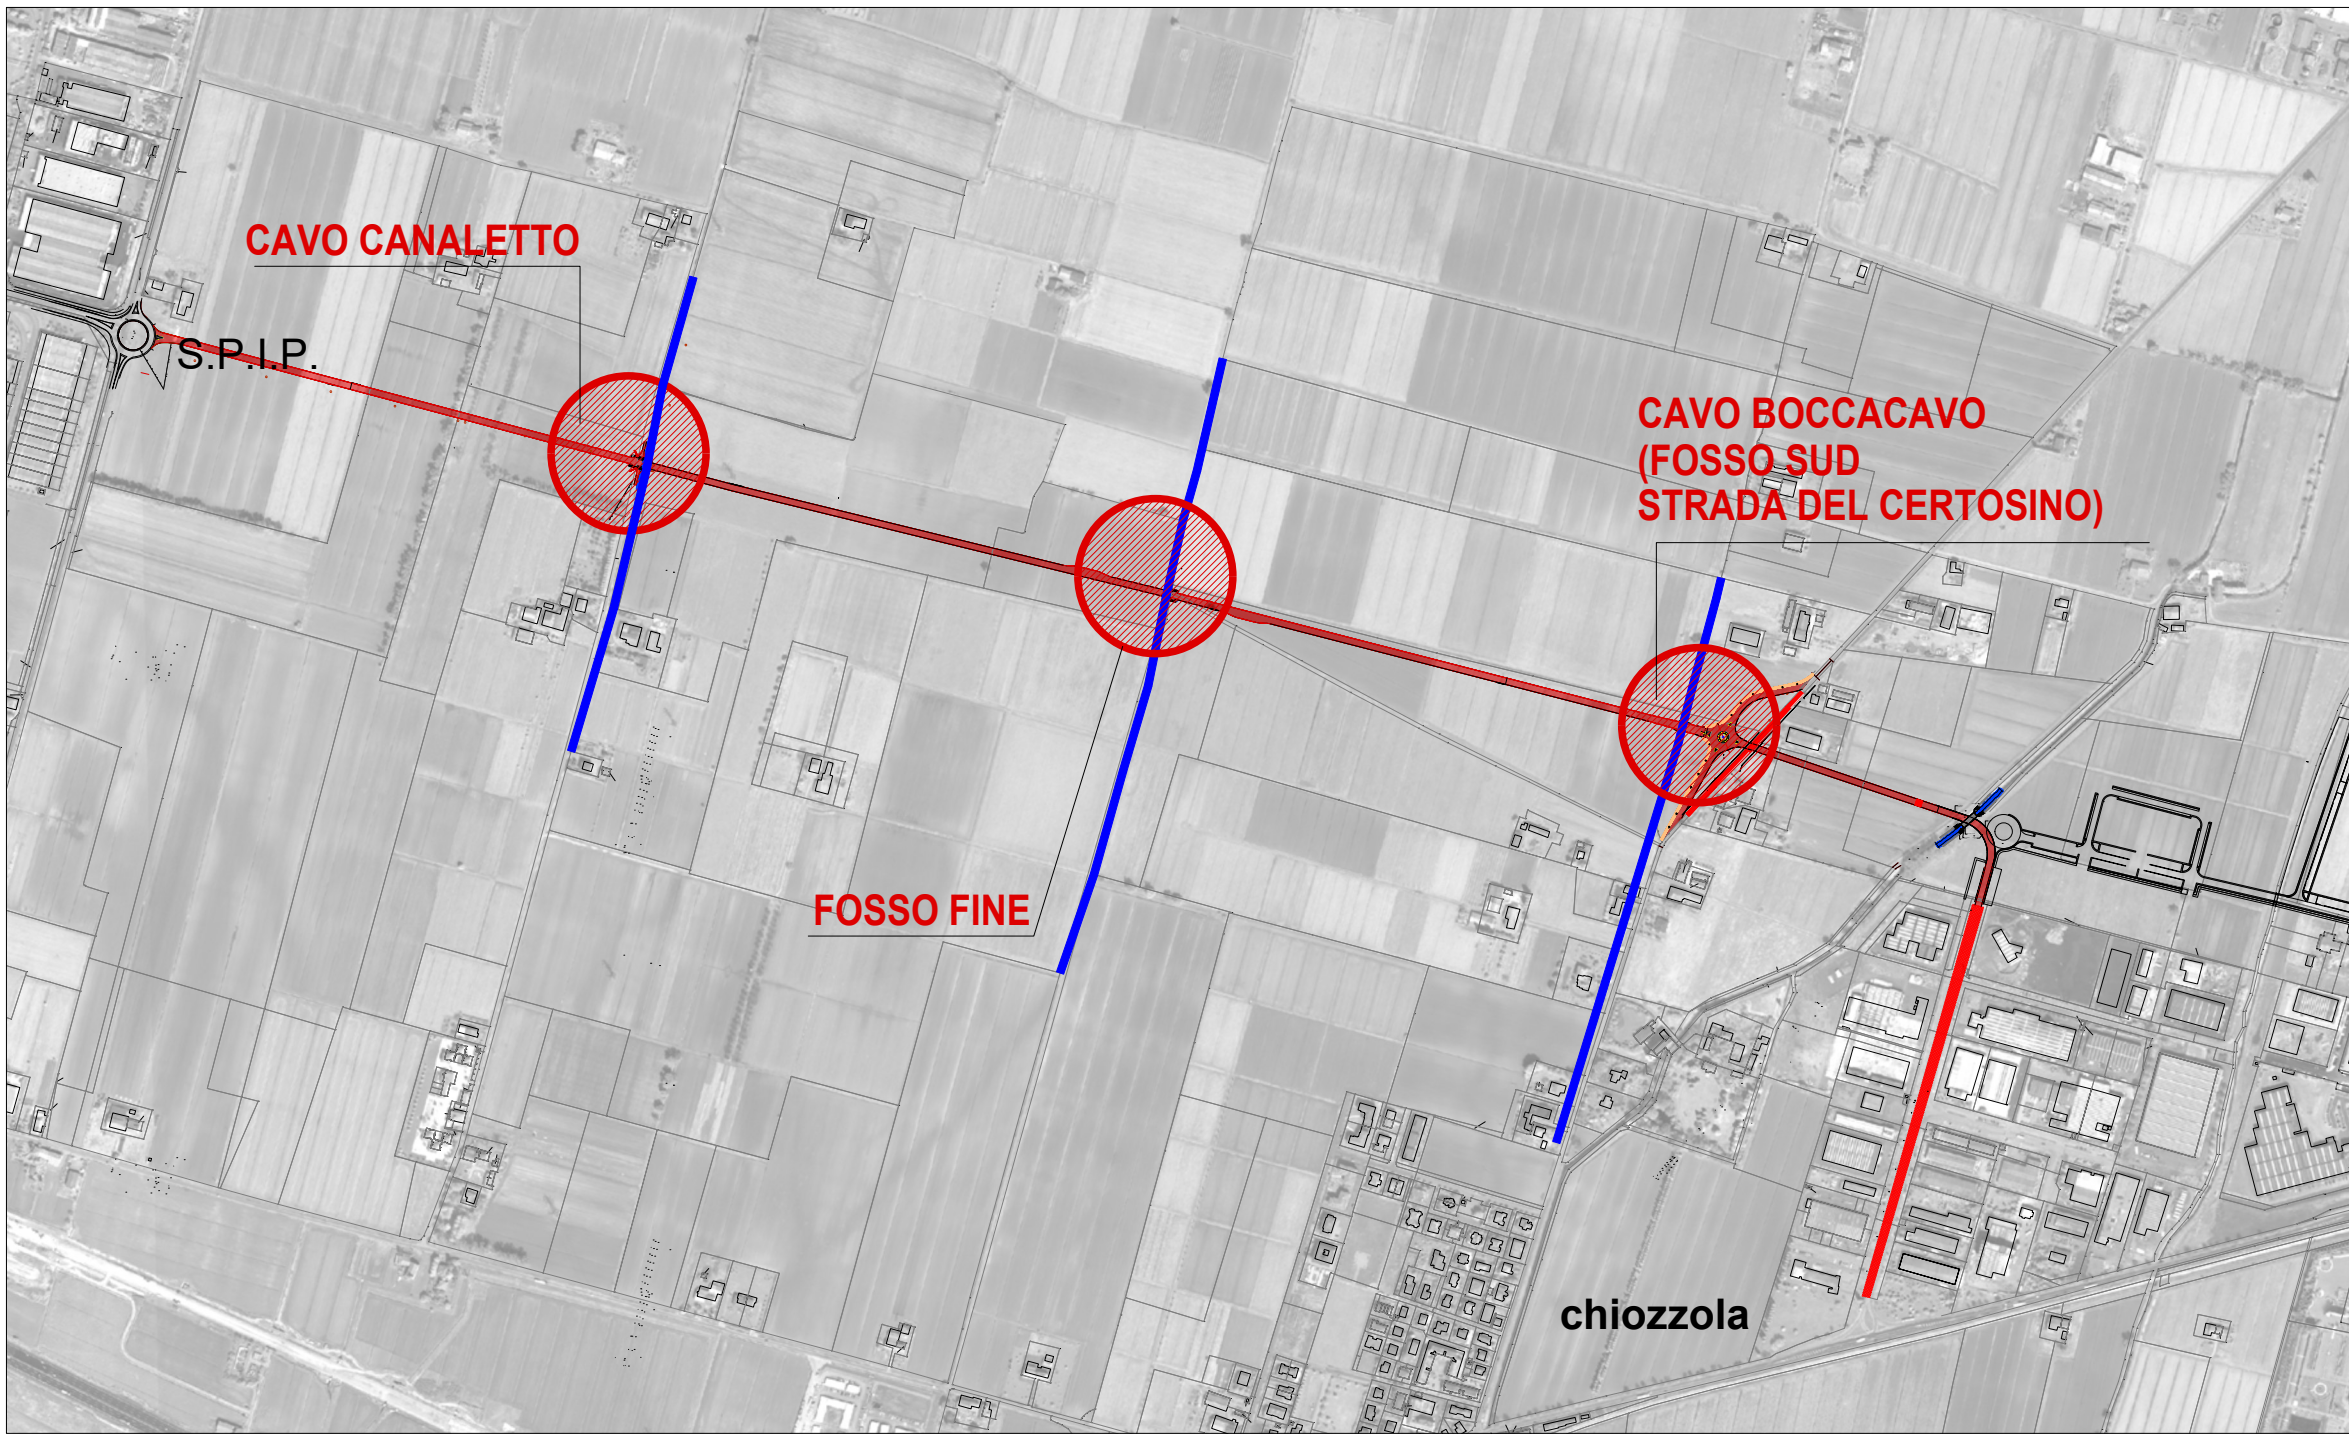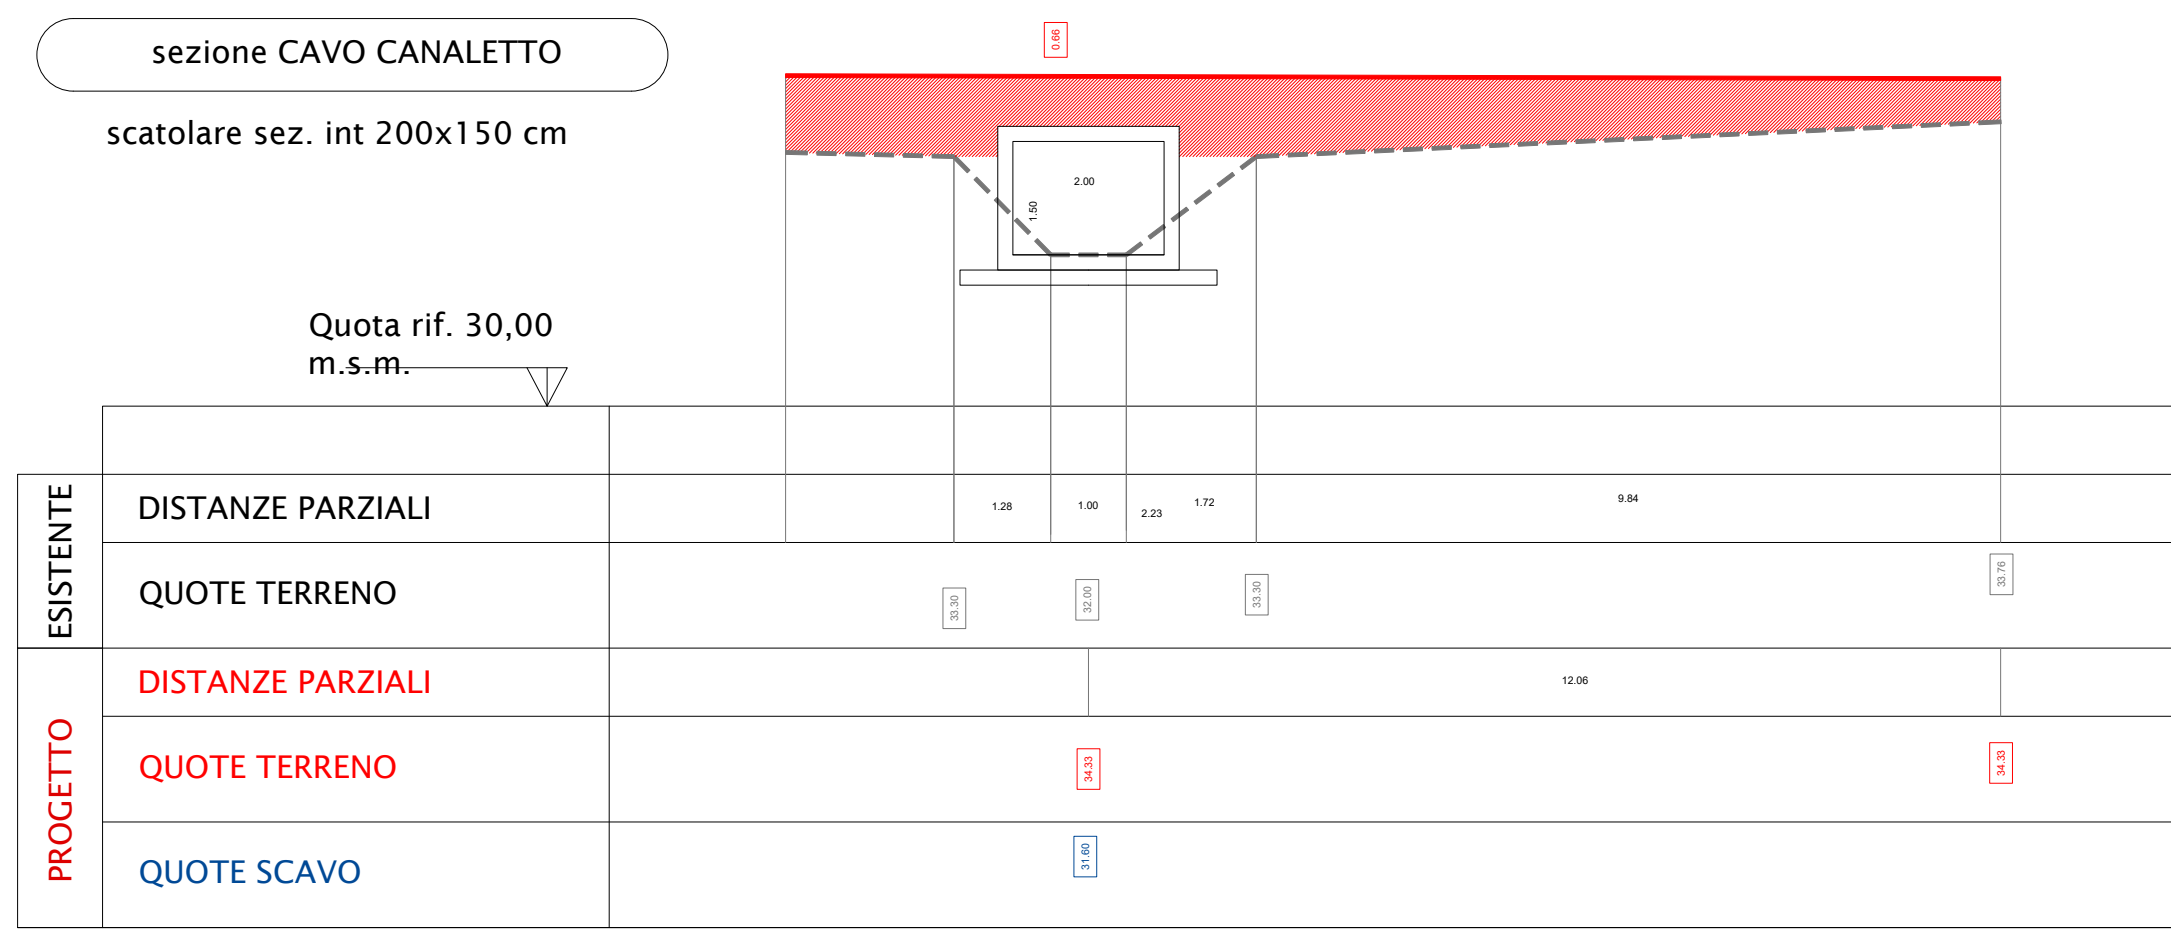

PLANIMETRIA INQUADRAMENTO GENERALE  
sc. 1:1000

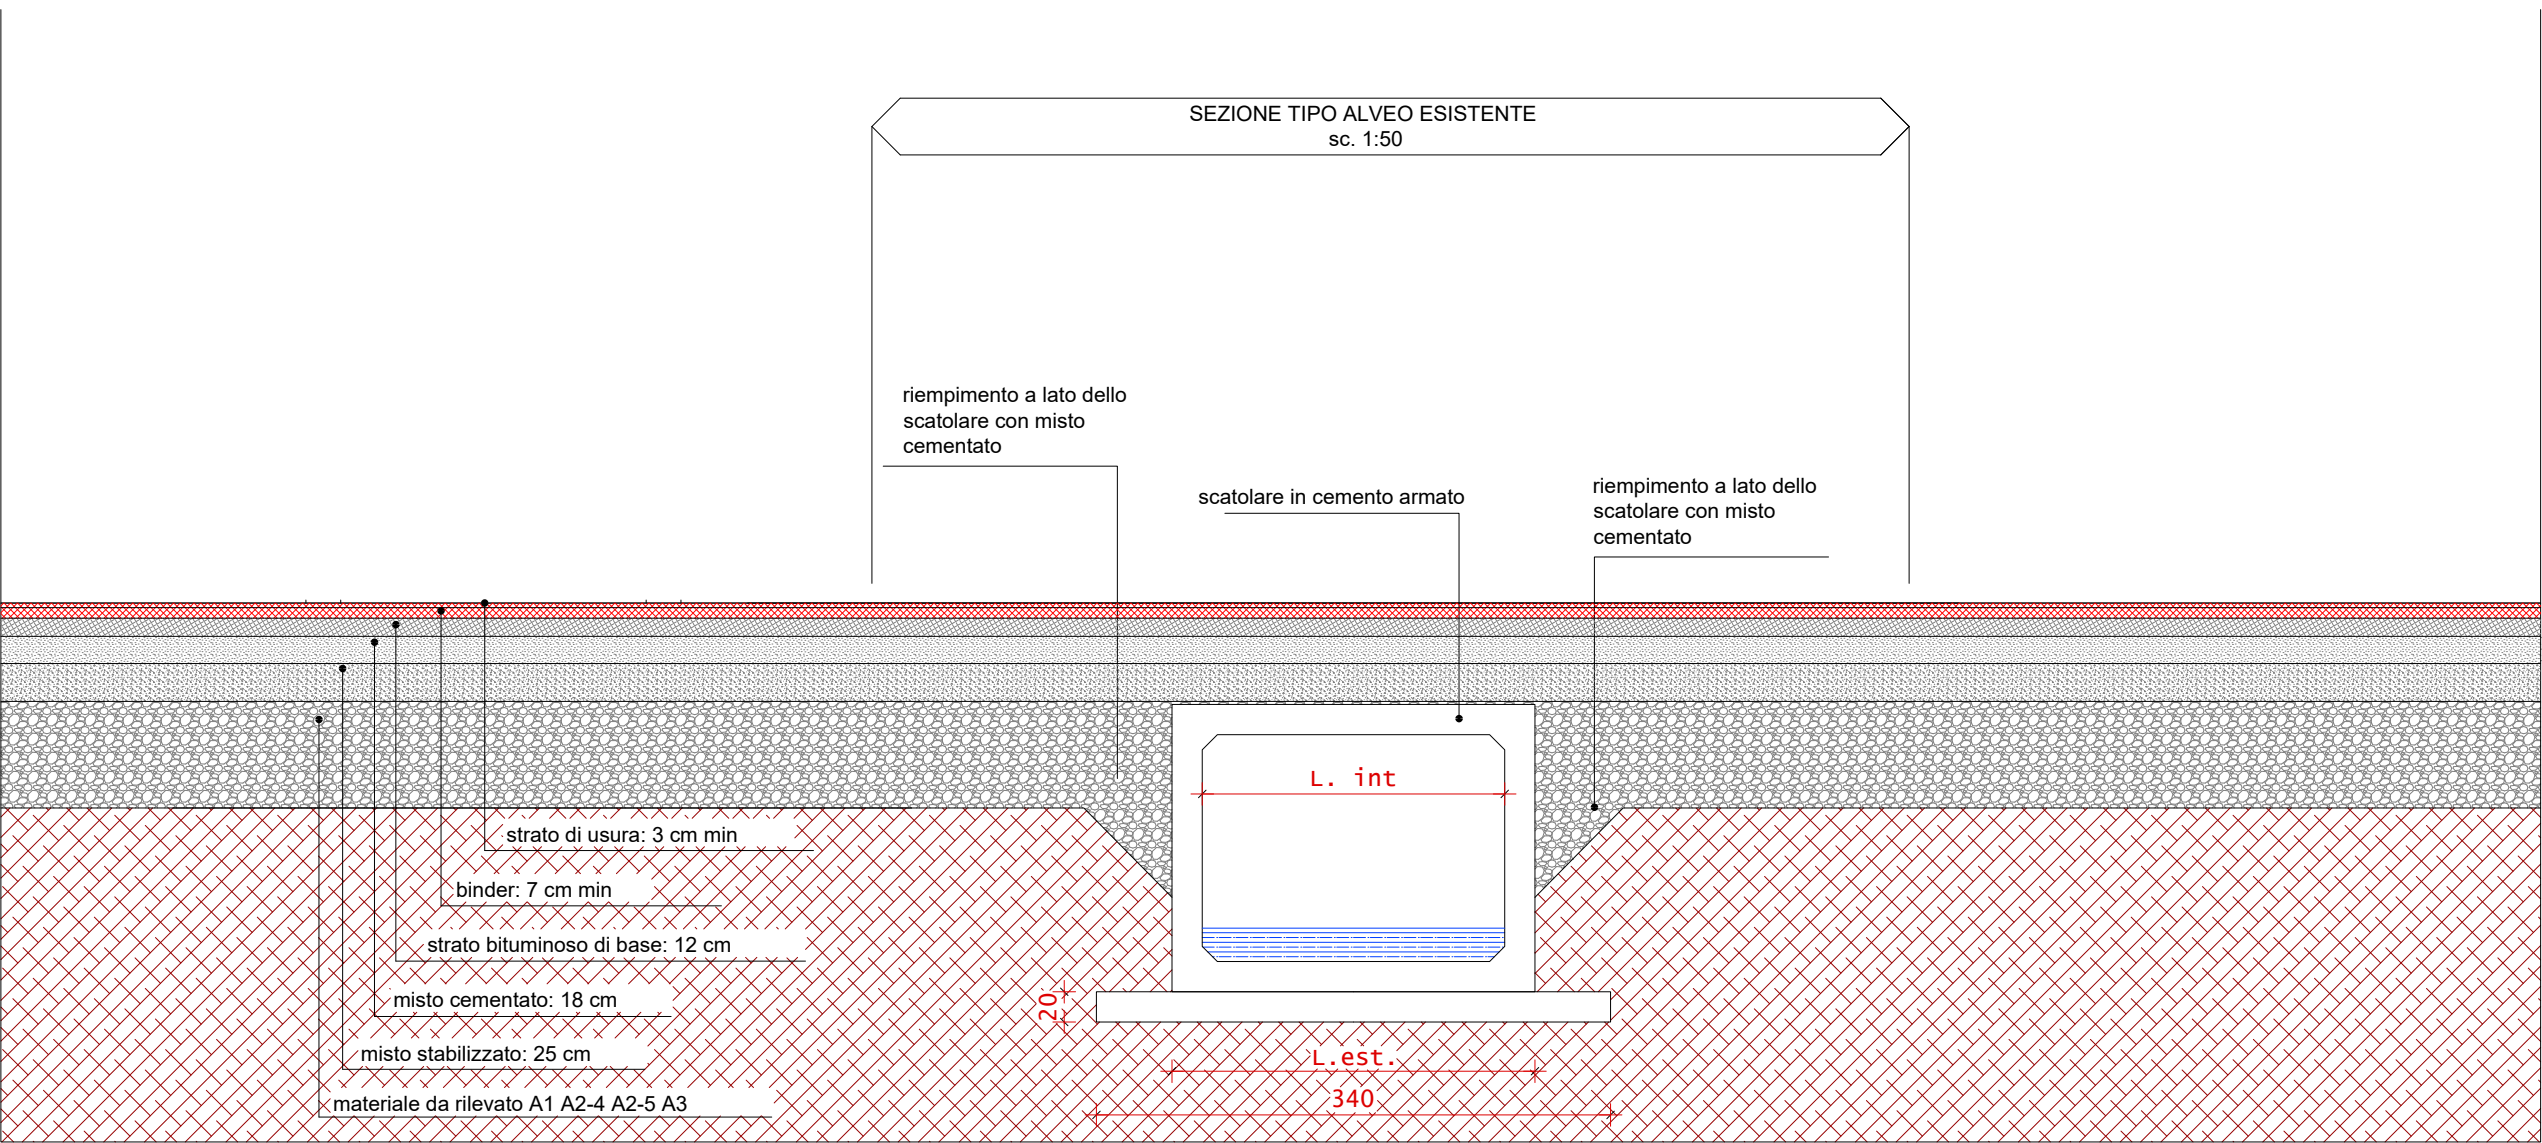

COMUNE DI PARMA

lavoro

**Prolungamento di Via Franklin tra SP72 Parma-Mezzani e SP62R della Cisa**

fase progettuale

**PIANO DI FATTIBILITA' TECNICO-ECONOMICA**

elaborato

**ATTRAVERSAMENTO CANALI "CAVO CANALETTO-FOSSO FINE-CAVO BOCCACAVA" E DIFESA SPONDALE**

progettisti

**DOTT. ING. MARCO PEDRINI**  
Via Pelacani 5 - Parma  
mail [info@pedrinistudio.it](mailto:info@pedrinistudio.it)  
tel. 0521 499309  
  
**DOTT. ING. MARCO PETROLINI**  
via Sandro Pertini 12/a - Parma  
mail [info@petrolinistudio.it](mailto:info@petrolinistudio.it)  
tel. 0521 463882  
  
**DOTT. ING. CRISTIAN BOTTI**  
Via Pizziolese 2 - Parma  
mail [cristianbotti@gmail.com](mailto:cristianbotti@gmail.com)  
tel. 0521 1581838  
  
**DOTT. ING. Iunior MATTEO CHIONNA CASTELLI GADOLINI**  
Strada Due Castagne 33 - Parma  
mail [mchionna87@gmail.com](mailto:mchionna87@gmail.com)  
tel. 345 9000716

Data emissione

**SETTEMBRE 2024**

revisioni

data	oggetto
.....	.....

Scala

**varie**

Elaborato n°

**E 14**