

LEGENDA

CONFINE DI ESPROPRIO

LIMITE NUOVO ASSE STRADALE

STRADA DI PROGETTO

STRADA ESISTENTE

LINEA DISTRIBUZIONE GAS

LINEA DISTRIBUZIONE ACQUA

ILLUMINAZIONE PUBBLICA

ILLUMINAZIONE PUBBLICA

PALO ILLUMINAZIONE PUBBLICA

LINEA SMALTIMENTO ACQUE BIANCHE


LINEA SMALTIMENTO ACQUE NERE

LINEA SMALTIMENTO FOGNE MISTE

POZZETTI LINEA SMALTIMENTO ACQUA



inquadramento

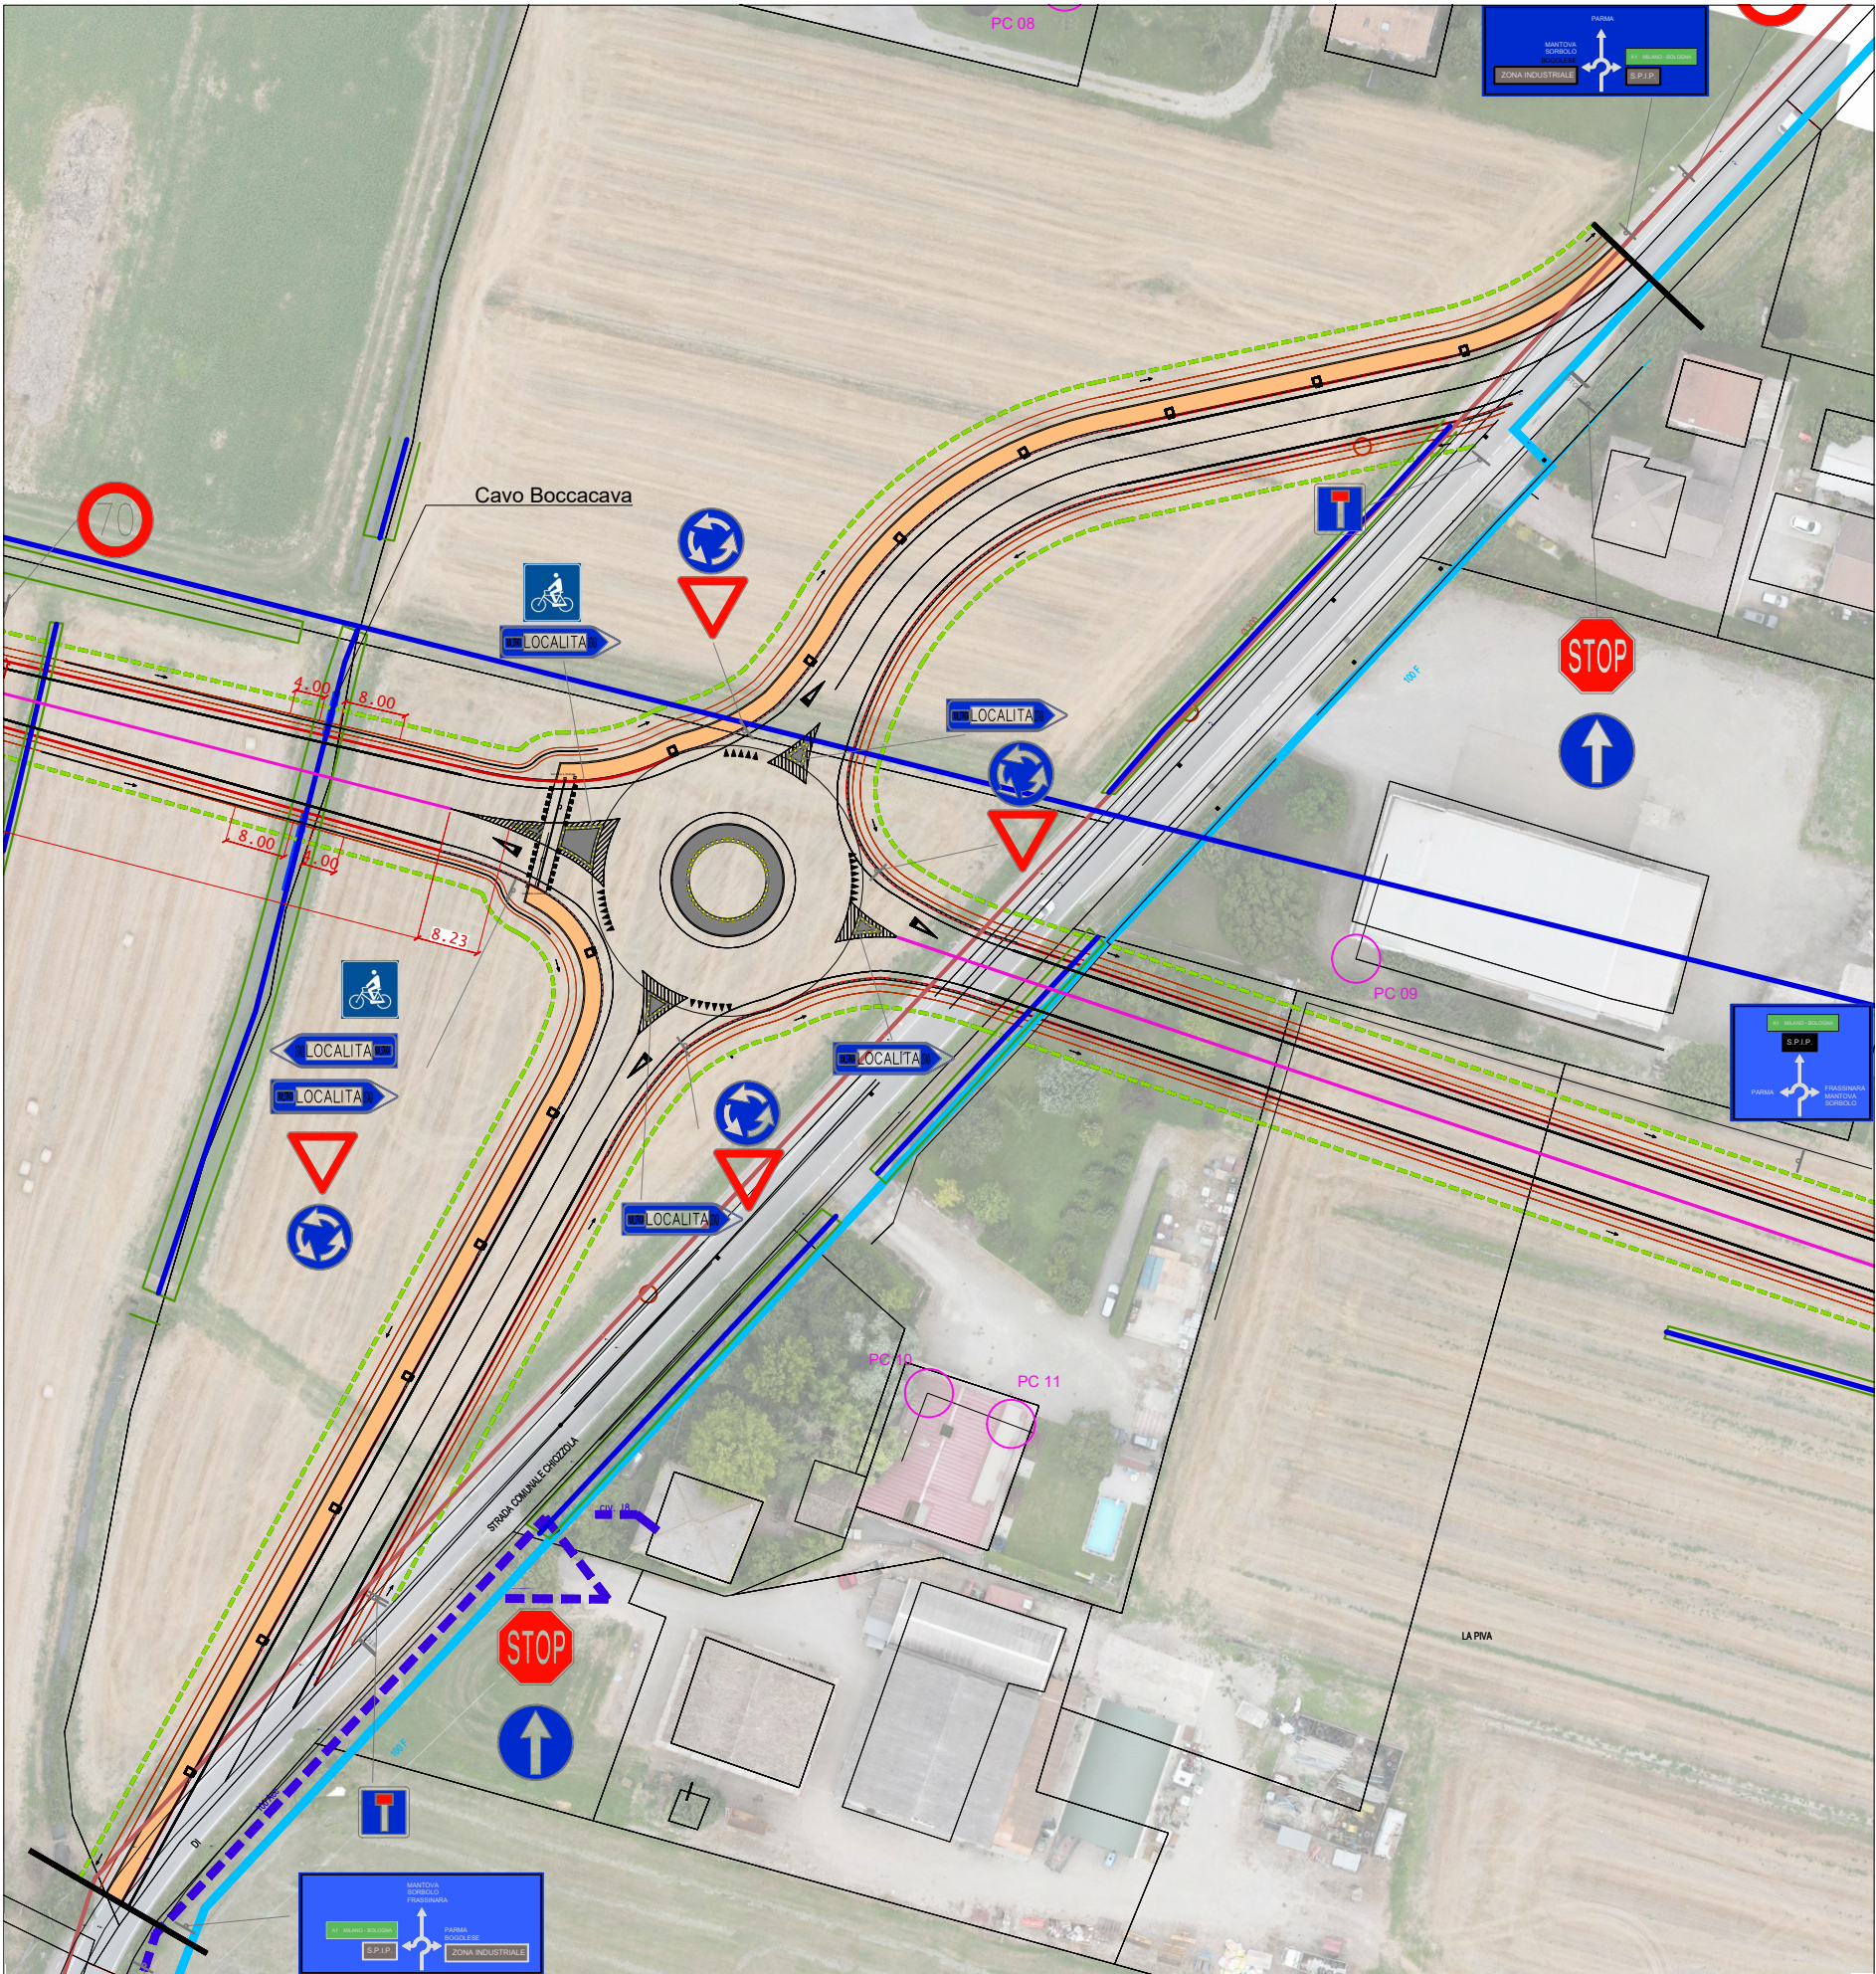

COMUNE DI PARMA

lavoro

**Prolungamento di Via Franklin  
tra SP72 Parma-Mezzani  
e SP62R della Cisa**

fase  
progettuale

**PIANO DI FATTIBILITA'  
TECNICO-ECONOMICA**

elaborato

**RISOLUZIONE INTERFERENZE:  
RETE DISTRIBUZIONE GAS, RETE  
DISTRIBUZIONE ACQUA, RETE  
FOGNARIA (BIANCA-NERA), RETE  
ELETTRICA**

progettisti

DO TT. ING. MARCO PEDRINI  
Via Pelacani 5 - Parma  
mail info@pedrinistudio.it  
tel. 0521 499309

DO TT. ING. MARCO PETROLINI  
via Sandro Pertini 12/a - Parma  
mail info@petrolinistudio.it  
tel. 0521 463882

DO TT. ING. CRISTIAN BOTTI  
Via Pizzolese 2 - Parma  
mail cristianbotti@gmail.com  
tel. 0521 1581838

DO TT. ING. Iunior MATTEO CHIONNA  
CASTELLI GADOLINI  
Strada Due Castagne 33 – Parma  
mail mchionna87@gmail.com  
tel. 345 9000716

Data emissione

**SETTEMBRE 2024**

revisioni

data	oggetto
.....	.....

Scala

**1:1000**

Elaborato n°

**E 16.1**