


VIABILITA' A CURA DI TERZI  
 Comune di Sorbolo  
 PdC 24/2022 del 27/04/2023

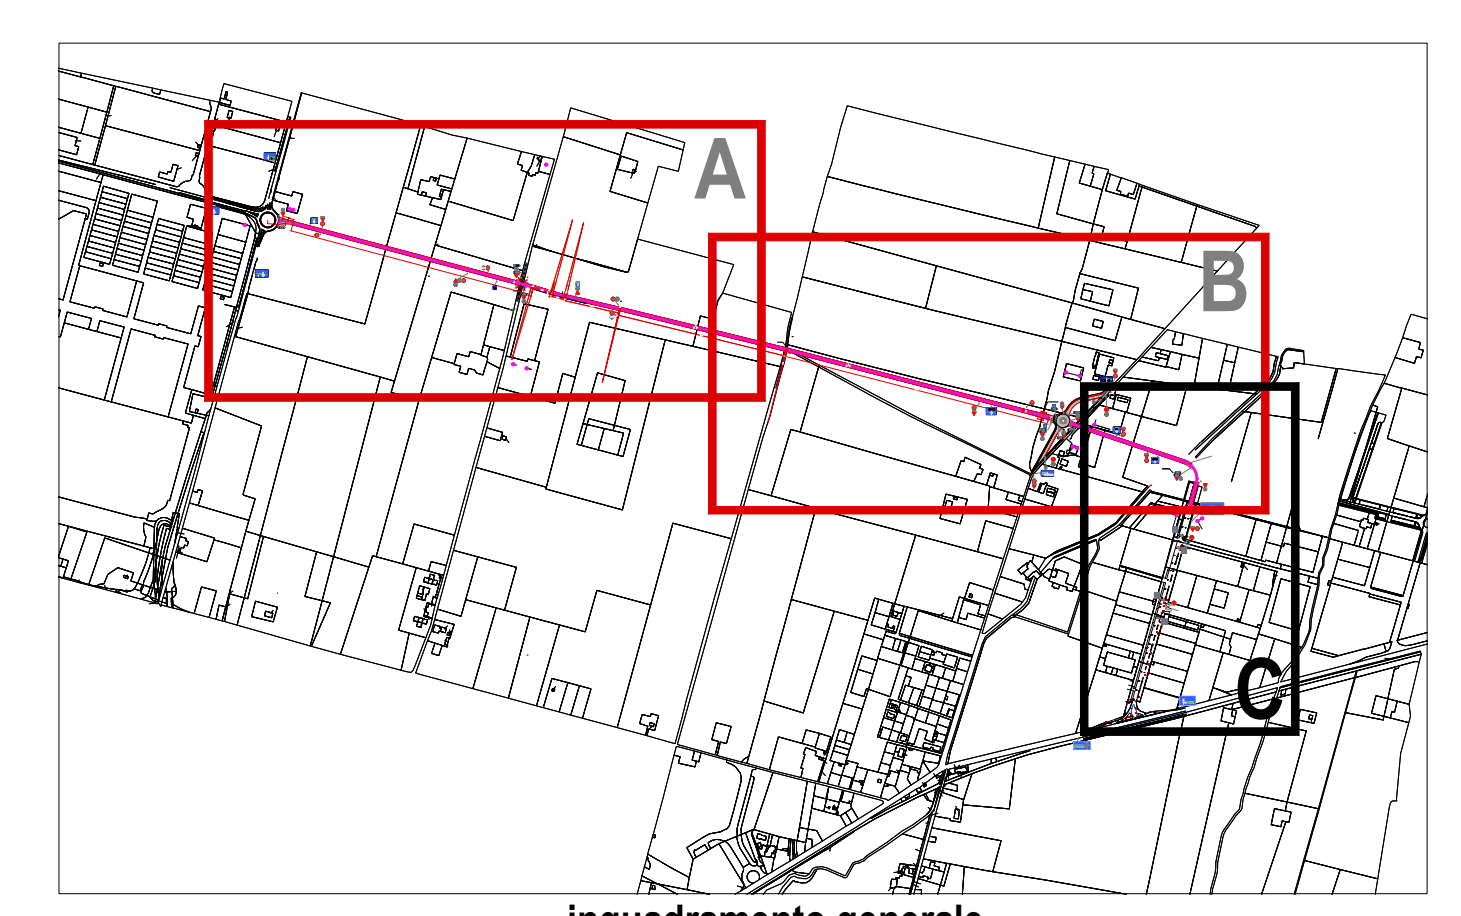

inquadramento generale

**LEGENDA**

- CONFINI DI ESPROPRIO
- LIMITE NUOVO ASSE STRADALE
- STRADA DI PROGETTO
- STRADA ESISTENTE
- VERDE DI PROGETTO

TRATTO DA REALIZZARSI MEDIANTE  
 SCARIFICA E RIFACIMENTO DEL MANTO DI  
 USURA:  
 - 3 cm scarifica  
 - 3 cm usura

|                 |                  |  |   |
|-----------------|------------------|--|---|
| COMUNE DI PARMA | lavoro           | <b>Prolungamento di Via Franklin tra SP72 Parma-Mezzani e SP62R della Cisa</b>   | Data emissione<br><b>SETTEMBRE 2024</b> |
|                 | fase progettuale | <b>PIANO DI FATTIBILITA' TECNICO-ECONOMICA</b>   | revisions<br>data    oggetto            |
|                 | elaborato        | <b>PLANIMETRIA DI PROGETTO tratto C</b>  | Scala<br><b>1:1.000</b>                 |
|                 | progettisti      | DOTT. ING. MARCO PEDRINI<br>Via Pelacani 5 - Parma<br>mail info@pedrinistudio.it<br>tel. 0521 499309<br><br>DOTT. ING. MARCO PETROLINI<br>via Sandro Pertini 12/a - Parma<br>mail info@petrolinistudio.it<br>tel. 0521 463882<br><br>DOTT. ING. CRISTIAN BOTTI<br>Via Pizzolese 2 - Parma<br>mail cristianbotti@gmail.com<br>tel. 0521 1581838<br><br>DOTT. ING. Iunior MATTEO CHIONNA<br>CASTELLI GADOLINI<br>Strada Due Castagne 33 - Parma<br>mail mchionna87@gmail.com<br>tel. 345 9000716 | Elaborato n°<br><b>E 03</b>             |