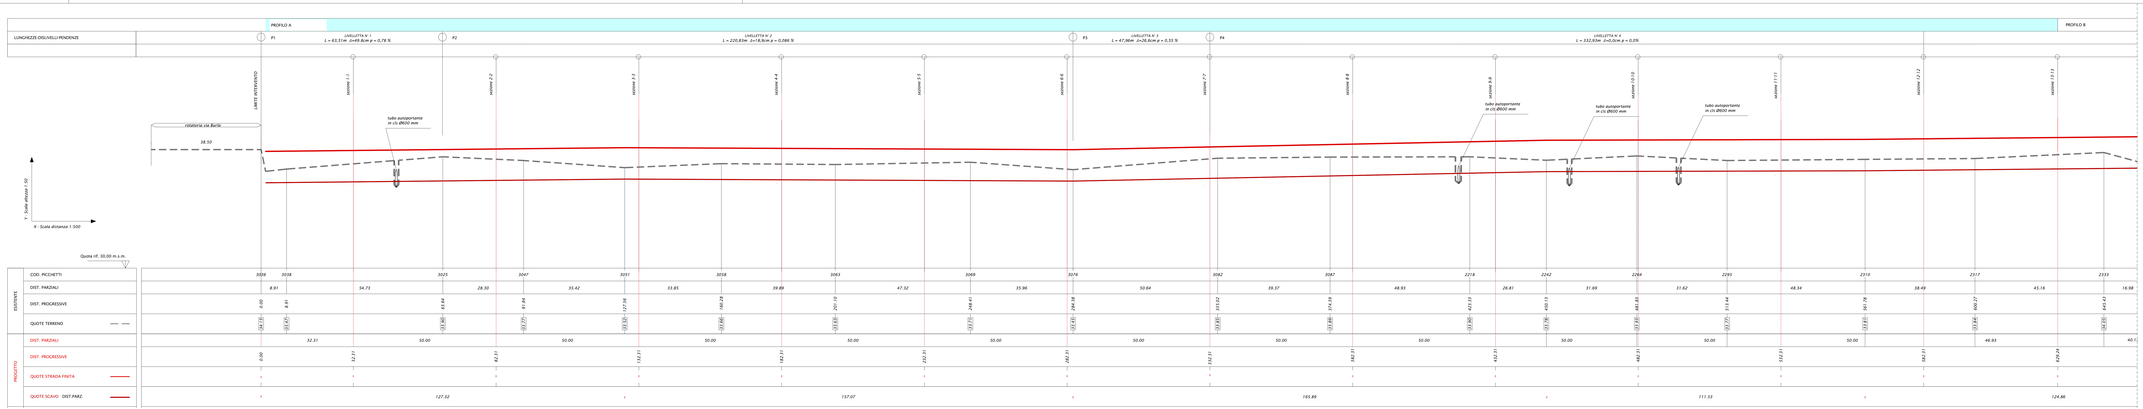

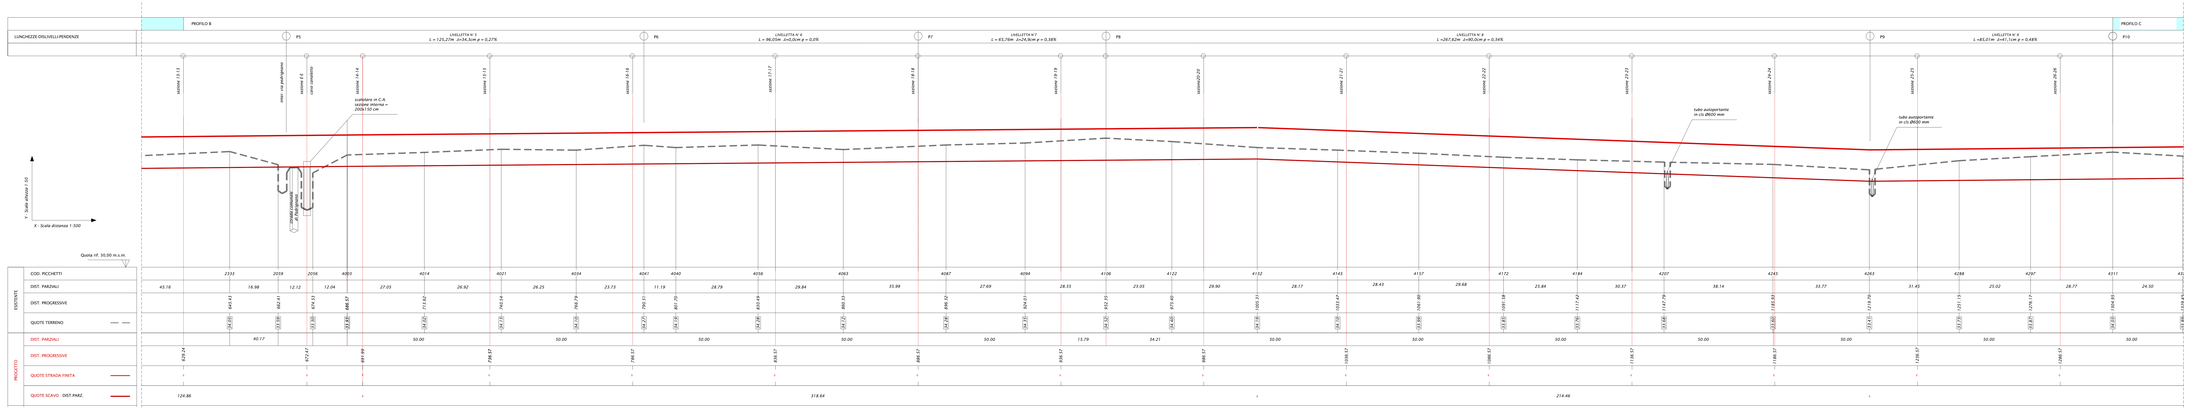

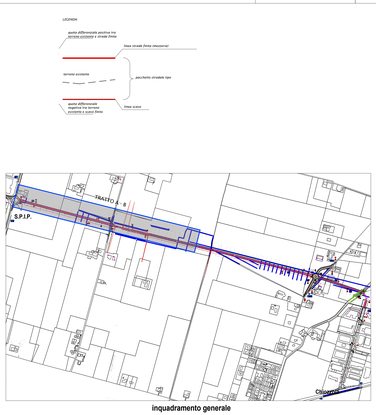

inquadramento generale

COMUNE DI PARMA

lavoro: ***Prolungamento di Via Franklin tra SP72 Parma-Mezzani e SP62R della Cisa***

fase progettuale: PIANO DI FATTIBILITA' TECNICO-ECONOMICA

elaborato: PROFILO LONGITUDINALE Tratto A-B

progettisti:

DOTT. ING. MARCO PEDRINI
Via Pelacani 5 - Parma
mail info@pedrinistudio.it
tel. 0521 490309

DOTT. ING. MARCO PETROLINI
via Sandro Pertini 12/a - Parma
mail info@petrolinistudio.it
tel. 0521 463882

DOTT. ING. CRISTIAN BOTTI
Via Pizzolese 2 - Parma
mail cristianbotti@gmail.com
tel. 0521 1561538

DOTT. ING. Iunior MATTEO CHIONNA CASTELLI GADOLINI
Strada Due Castagne 33 – Parma
mail mchionna87@gmail.com
tel. 345 9000716

Data emissione
SETTEMBRE 2024

revisioni	
data	oggetto
—	—

Scala: 1:500/50

Elaborato n°: E 06