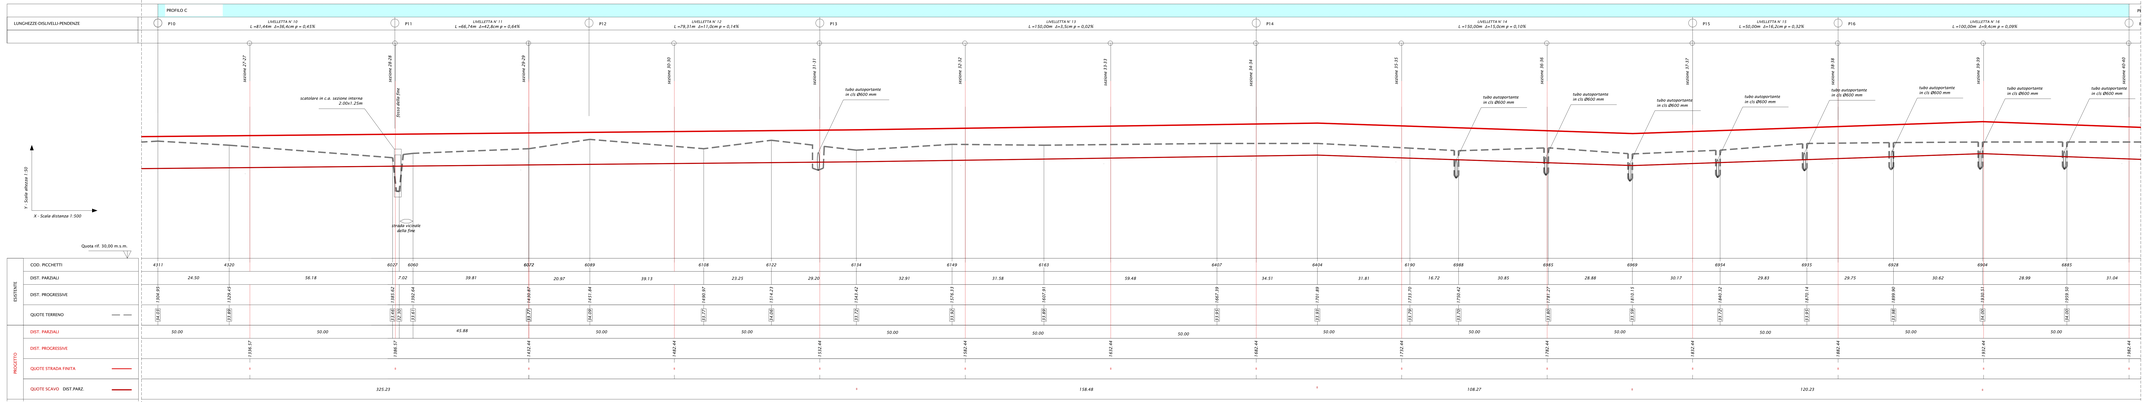

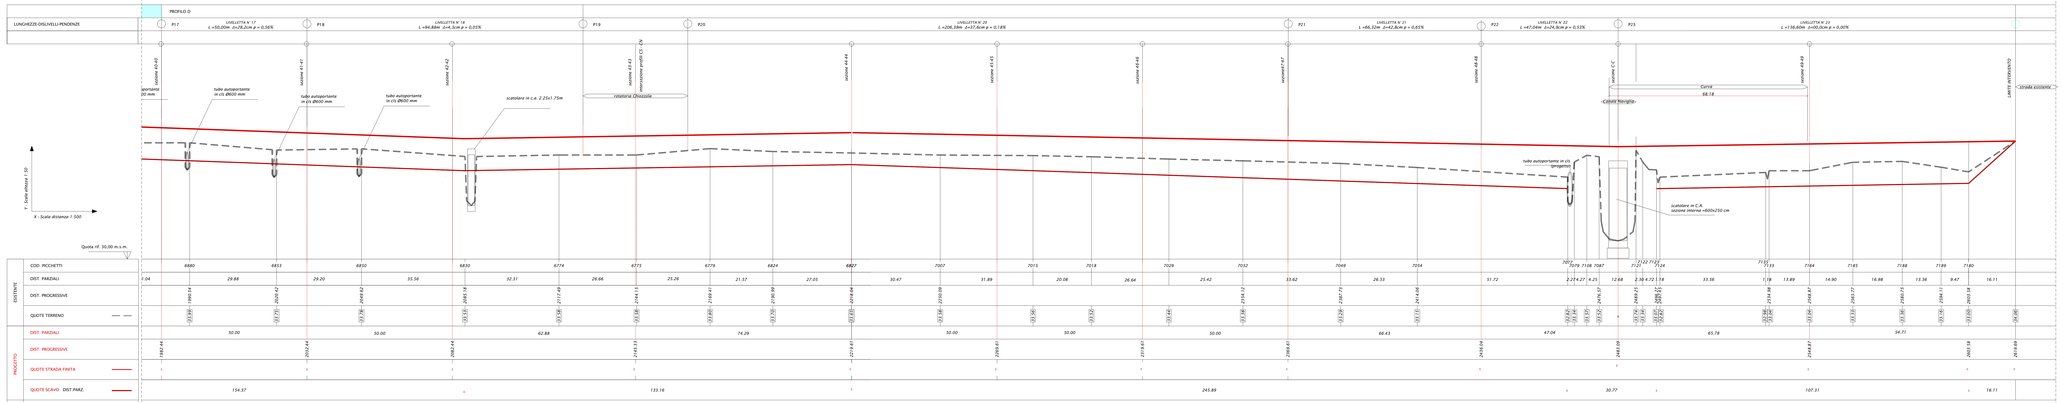

Inquadramento generale

COMUNE DI PARMA

lavoro	***Prolungamento di Via Franklin tra SP72 Parma-Mezzani e SP62R della Cisa***
fase progettuale	PIANO DI FATTIBILITA' TECNICO-ECONOMICA
elaborato	PROFILO LONGITUDINALE Tratto C-D

progettisti

DOTT. ING. MARCO PEDRINI
Via Pelacani 5 - Parma
mail info@pedrinistudio.it
tel. 0521 499309

DOTT. ING. MARCO PETROLINI
via Sandro Pertini 12/a - Parma
mail info@petrolinistudio.it
tel. 0521 463882

DOTT. ING. CRISTIAN BOTTI
Via Pizzolese 2 - Parma
mail cristianbotti@gmail.com
tel. 0521 1581638

DOTT. ING. Iunior MATTEO CHIONNA
CASTELLI GADOLINI
Strada Due Castagne 33 – Parma
mail mchionna87@gmail.com
tel. 345 9000716

Data emissione
SETTEMBRE 2024
revisioni
data / oggetto

Scala
1:500/50

Elaborato n°
E 07