PROFILO CS

LUNGHEZZE DISLIVELLI PENDENZE

LIVELLETTA
L = 128,68m Δ=20,7cm p = 0,16 %

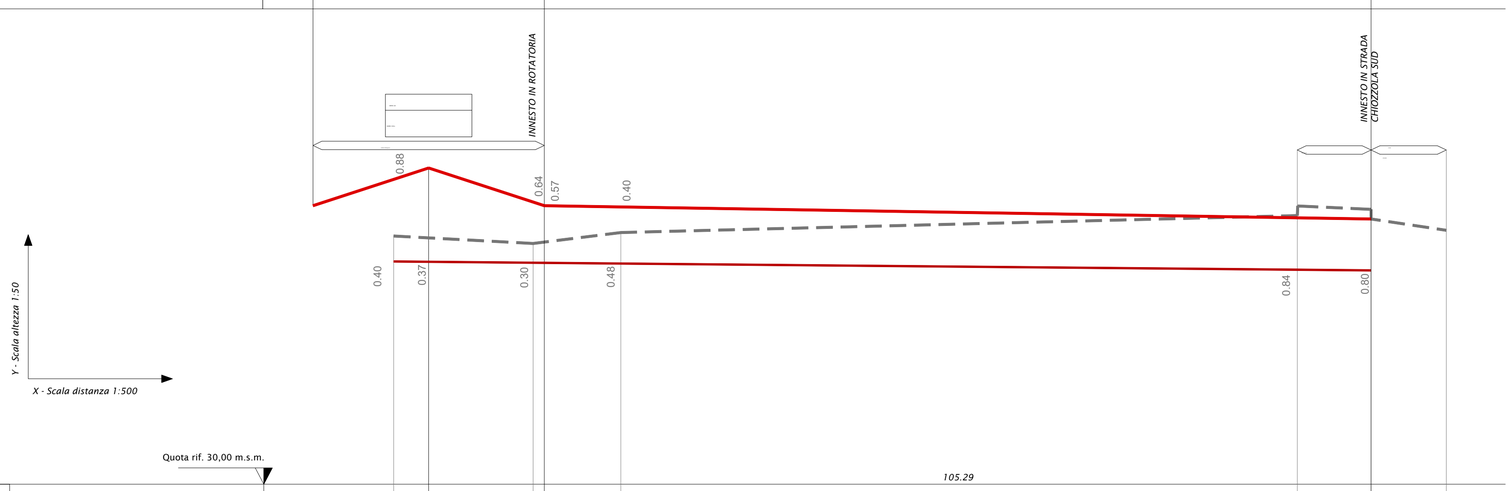

Quota rif. 30,00 m.s.m.

ESISTENTE	COD. PICCHETTI													
	DIST. PARZIALI			16.26		13.65								
	DIST. PROGRESSIVE	5.44	0.00		16.26		29.91				135.20	146.68		158.39
	QUOTE TERRENO	33.88			33.75		33.92				34.18	34.13		33.95
PROGETTO	DIST. PARZIALI			18.00							11.48		11.71	
	DIST. PROGRESSIVE		0.00		18.00							146.68		
	QUOTE STRADA FINITA		34.92		34.34							34.13		
	QUOTE SCAVO DIST.PARZ.		33.47	18.00	33.45	11.91	33.44		105.29		33.34	11.48	33.33	

LEGENDA:

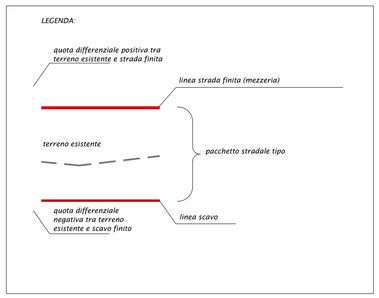

inquadramento generale

PROFILO CN

LUNGHEZZE DISLIVELLI PENDENZE

LIVELLETTA
L = 117,58m Δ=81,6cm p = 0,69 %

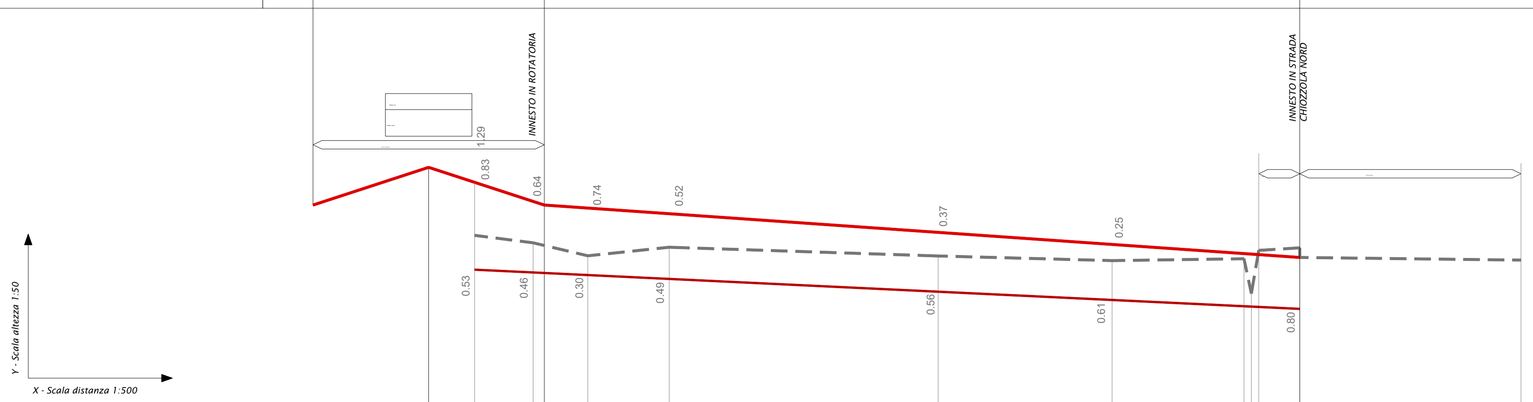

Quota rif. 30,00 m.s.m.

ESISTENTE	COD. PICCHETTI															
	DIST. PARZIALI		7.16	9.10	8.51	12.67		41.86		27.07		20.53	1.15 1.15	6.38	34.43	
	DIST. PROGRESSIVE	0.00	7.16		16.26	24.77	37.44			79.30		106.37	126.90 128.05 129.20	135.58		170.01
	QUOTE TERRENO		33.88		33.75		33.68			33.54		33.47	33.50 32.98 33.63	33.67		30.00
PROGETTO	DIST. PARZIALI		18.00	254.77												
	DIST. PROGRESSIVE	0.00			18.00				117.58					135.58		
	QUOTE STRADA FINITA	34.92			34.34									33.52		
	QUOTE SCAVO DIST.PARZ.		33.33			30.28	33.19			98.14				32.72		

COMUNE DI PARMA

lavoro: ***Prolungamento di Via Franklin tra SP72 Parma-Mezzani e SP62R della Cisa***

fase progettuale: PIANO DI FATTIBILITA' TECNICO-ECONOMICO

elaborato: PROFILI LONGITUDINALI Tratti CS-CN

progettisti:

DOTT. ING. MARCO PEDRINI
Via Pelacani 5 - Parma
mail info@pedrinistudio.it
tel. 0521 499309

DOTT. ING. MARCO PETROLINI
via Sandro Pertini 12/a - Parma
mail info@petrolinistudio.it
tel. 0521 463882

DOTT. ING. CRISTIAN BOTTI
Via Pizzolese 2 - Parma
mail cristianbotti@gmail.com
tel. 0521 1581838

DOTT. ING. Iunior MATTEO CHIONNA CASTELLI GADOLINI
Strada Due Castagne 33 – Parma
mail mchionna87@gmail.com
tel. 345 9000716

Data emissione: **SETTEMBRE 2024**

revisioni

data	oggetto
.....	.....

Scala: 1:500/50

Elaborato n°: E 08