


VIABILITA' A CURA DI TERZI
Comune di Sorbolo
PdC 24/2022 del 27/04/2023

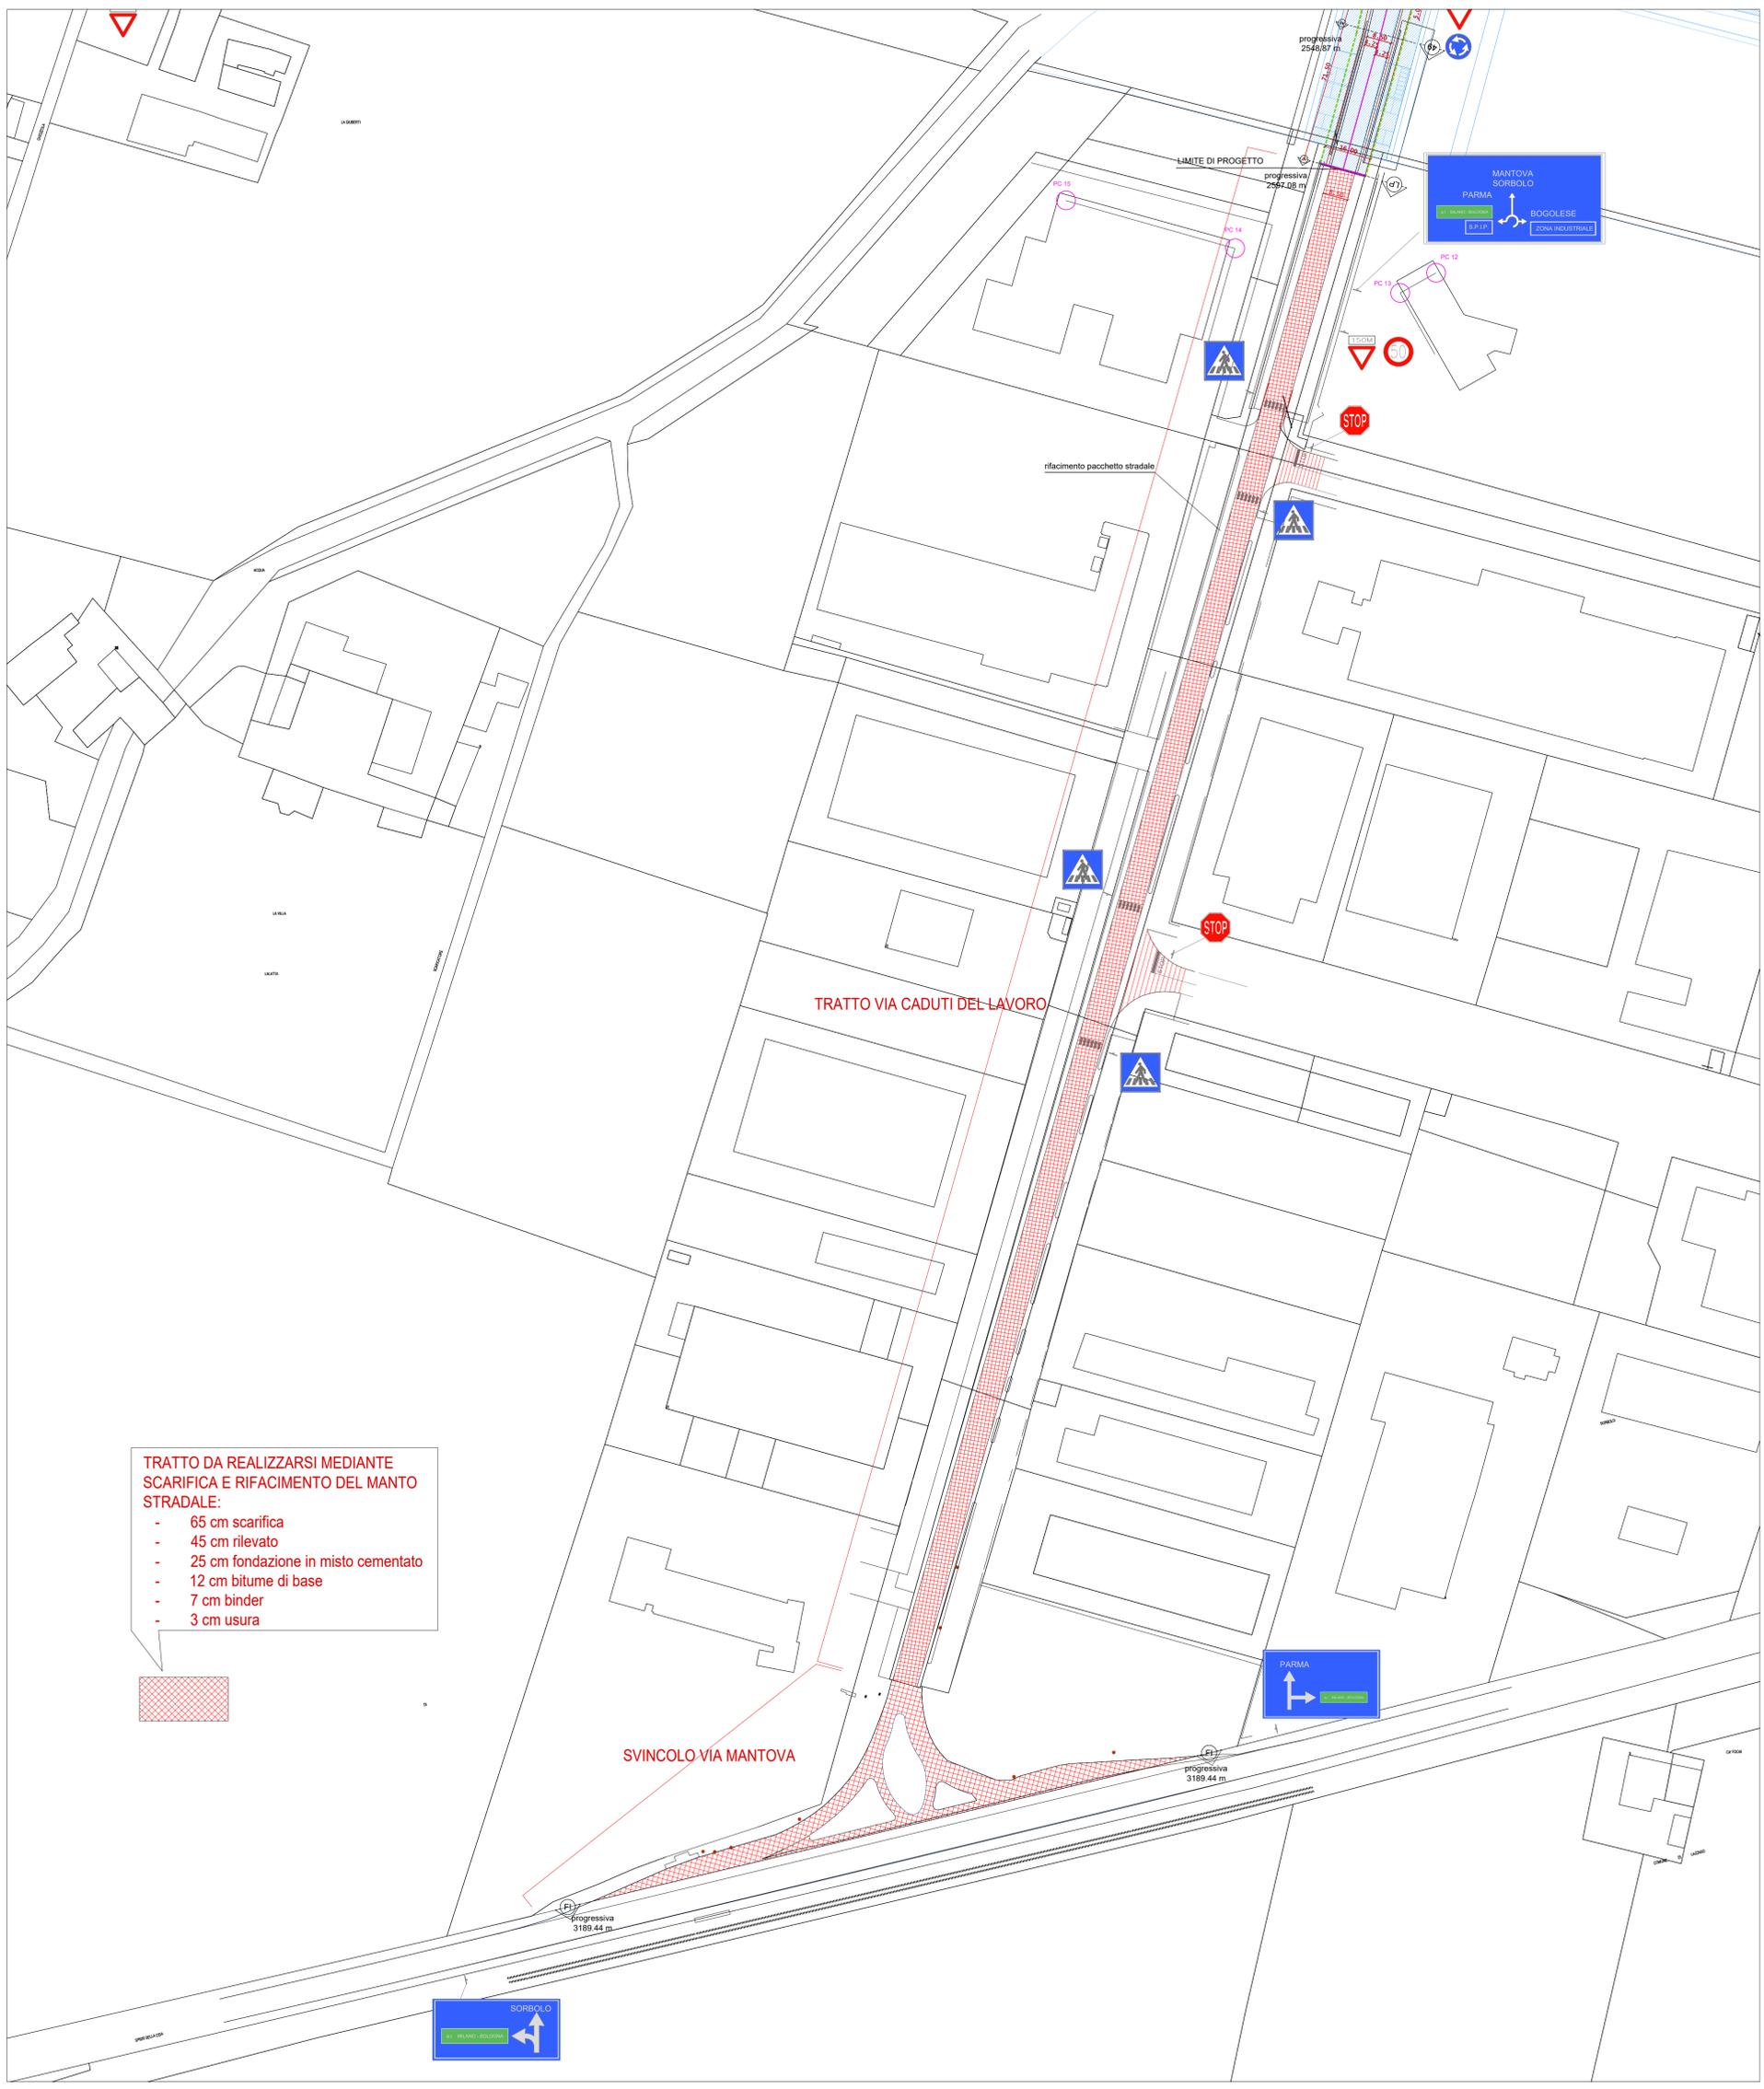

TRATTO DA REALIZZARSI MEDIANTE SCARIFICA E RIFACIMENTO DEL MANTO STRADALE:

- 65 cm scarifica
- 45 cm rilevato
- 25 cm fondazione in misto cementato
- 12 cm bitume di base
- 7 cm binder
- 3 cm usura



COMUNE DI PARMA	<p>lavoro Prolungamento di Via Franklin tra SP72 Parma-Mezzani e SP62R della Cisa</p> <p>fase progettuale PIANO DI FATTIBILITA' TECNICO-ECONOMICA PARTE OPZIONALE</p> <p>elaborato PLANIMETRIA DI PROGETTO tratto 2</p> <p>progettisti DOCT. ING. MARCO PEDRINI Via Pelacani 5 - Parma mail info@pedrinistudio.it tel. 0521 499309</p> <p>DOCT. ING. MARCO PETROLINI via Sandro Pertini 12/a - Parma mail info@petrolinistudio.it tel. 0521 463882</p> <p>DOCT. ING. CRISTIAN BOTTI Via Pizzolese 2 - Parma mail cristianbotti@gmail.com tel. 0521 1581838</p> <p>DOCT. ING. Iunior MATTEO CHIONNA CASTELLI GADOLINI Strada Due Castagne 33 - Parma mail mchionna87@gmail.com tel. 345 9000716</p>	Data emissione	SETTEMBRE 2024
		revisioni	data oggetto
		Scala	1:1.000
		Elaborato n°	E 02