

**Agenzia del Territorio
CATASTO FABBRICATI
Ufficio Provinciale di
Parma**

Dichiarazione protocollo n. PR0024999 del 09/02/2012

Planimetria di u.i.u. in Comune di Parma

Stradello Depero Fortunato

civ. 3

Identificativi Catastali:

Sezione: 2
Foglio: 32
Particella: 1422
Subalterno: 81


Compilata da:
Simonetti Michele
Iscritto all'albo:
Geometri

Prov. Parma

N. 2171

Scheda n. 1

Scala 1:200

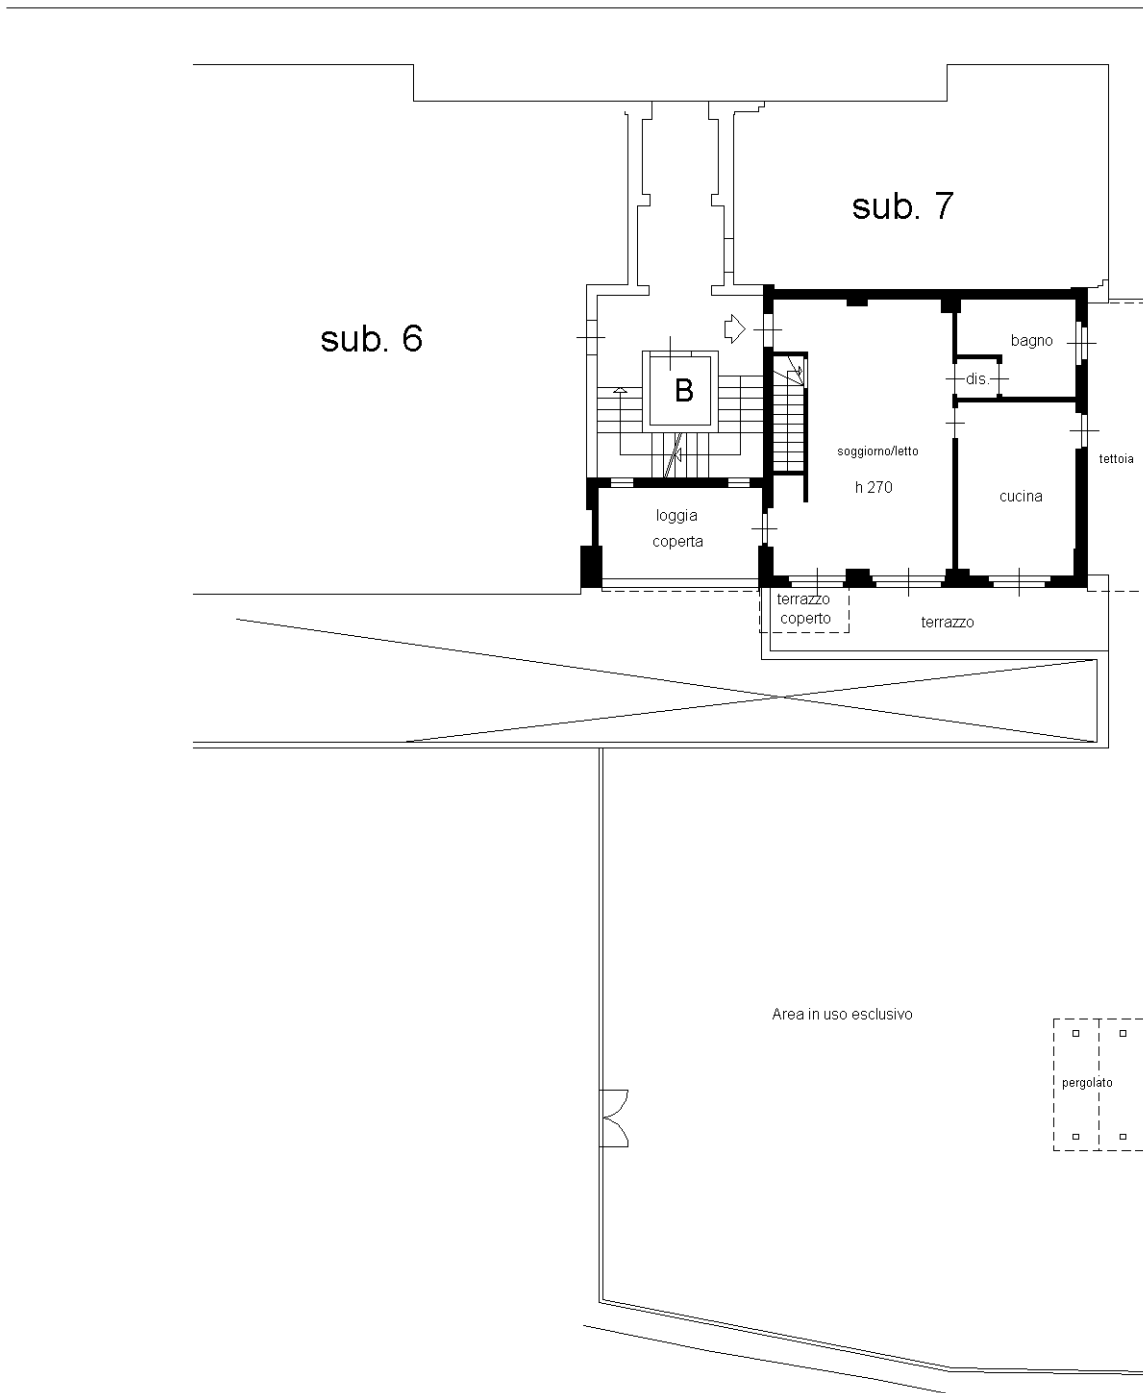

PIANO TERRA



Ultima planimetria in atti

**Agenzia del Territorio
CATASTO FABBRICATI
Ufficio Provinciale di
Parma**

Dichiarazione protocollo n. PR0024999 del 09/02/2012

Planimetria di u.i.u. in Comune di Parma

Stradello Depero Fortunato

civ. 3

Identificativi Catastali:

Sezione: 2
Foglio: 32
Particella: 1422
Subalterno: 81

Compilata da:
Simonetti Michele
Iscritto all'albo:
Geometri

Prov. Parma

N. 2171

Scheda n. 2

Scala 1:200



Ultima planimetria in atti