



PLANIMETRIE STORICHE PARCO DUCALE ORIGINALI


RILIEVO PLANIMETRICO TECNICI BORBONICI Parma 1745:
 Mappa relativa al rilievo planimetrico dopo le distruzioni belliche del 1745 digitalizzata dalla pubblicazione del Prof. Carlo Mambriani "Il giardino di Parma. Da delizia ducale a patrimonio collettivo di arte e natura"

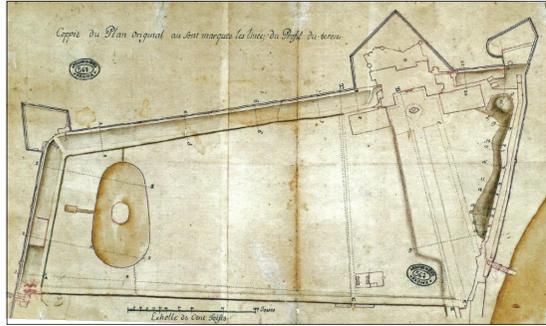

MAPPA COCCONCELLI - Giuseppe Cocconcelli, 1765
 "Compendio del Corso di tutti li Canali, Canadelle, Condotti, e Scoli sotterranei della Città di Parma", 1765. Sottoserie: Cavi, condotti e canalette. - Archivio Storico Comunale di Parma (ASCPR).

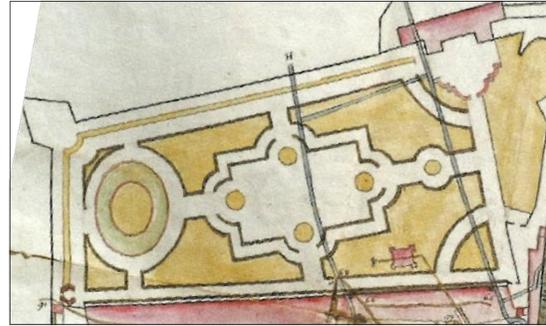

ATLANTE SARDI - Gian Pietro Sardi, 1767
 "La Città di Parma delineata e divisa in isole colla descrizione degli attuali possessori di tutte le case, chiese, monasteri, & C., dei canali, cavi, canadelle, condotti, coli e fontane, che vi scorrono sotterranea ricavata dal Piano Originale della Medesima eseguita e compilata in quest'anno MDCCCLXVII", 1767. Fondo mappe e disegni. Archivio Storico Comunale di Parma (ASCPR)

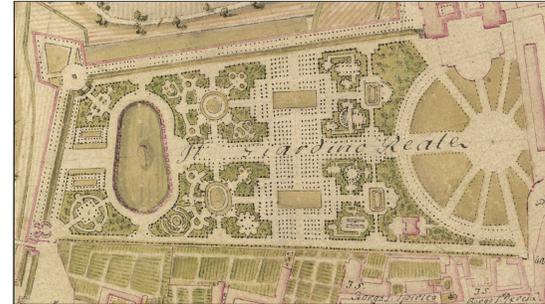

- LEGENDA:
- Tubature di collettamento delle acque meteoriche e di scarico della peschiera
 - Tubature di alimentazione della peschiera
 - Tubature di scarico delle acque nei corpi recettori (canal Galasso o fognatura pubblica)
 - Pozzetto d'ispezione con paratia di regolazione del livello idrico
 - Pozzetto d'ispezione sulla valvola di alimentazione della peschiera
 - Nuovo pozzo con pompa idraulica di alimentazione
 - Gabione in massa perimetrale da ripristinare
 - Pavimentazione drenante inerbata



Comune di Parma
 Settore dei Lavori Pubblici

PARCO DUCALE: INTERVENTO DI RIQUALIFICAZIONE DELLA PESCHIERA E DELLE AREE CONTERMINI
 C.U.I. L00162210348202300043 - C.U.P. I95F21001060002



PROGETTAZIONE IDRAULICA

Ing. Riccardo Telò



PROGETTAZIONE ARCHITETTONICA

Arch. Emilia Pedrelli

PROGETTO FATTIBILITA' TECNICO-ECONOMICA
 ESECUTIVO

TITOLO ELABORATO

PLANIMETRIA DI CONFRONTO TRA INQUADRAMENTO STORICO E PROGETTO

CODICE PFTE.07 SCALA 1:500

AGGIORNAMENTI


REV.	DATA	DESCRIZIONE	REDATTO	CONTROLL.	APPROV.
0	Aprile 2024	EMISSIONE	Dot. Menna	Ing. Berassi	Ing. Telò
1	Ottobre 2024	REVISIONE	Dot. Menna	Ing. Berassi	Ing. Telò

IL RESPONSABILE UNICO DEL PROGETTO

Arch. Anna Ferrara

PLANIMETRIE STORICHE PARCO DUCALE ORIGINALI CON SOVRAPPOSIZIONE PROGETTO

PARTICOLARE SULLA PESCHIERA CON SOVRAPPOSIZIONE DELLE OPERE IN PROGETTO - RILIEVO PLANIMETRICO TECNICI BORBONICI Parma 1745

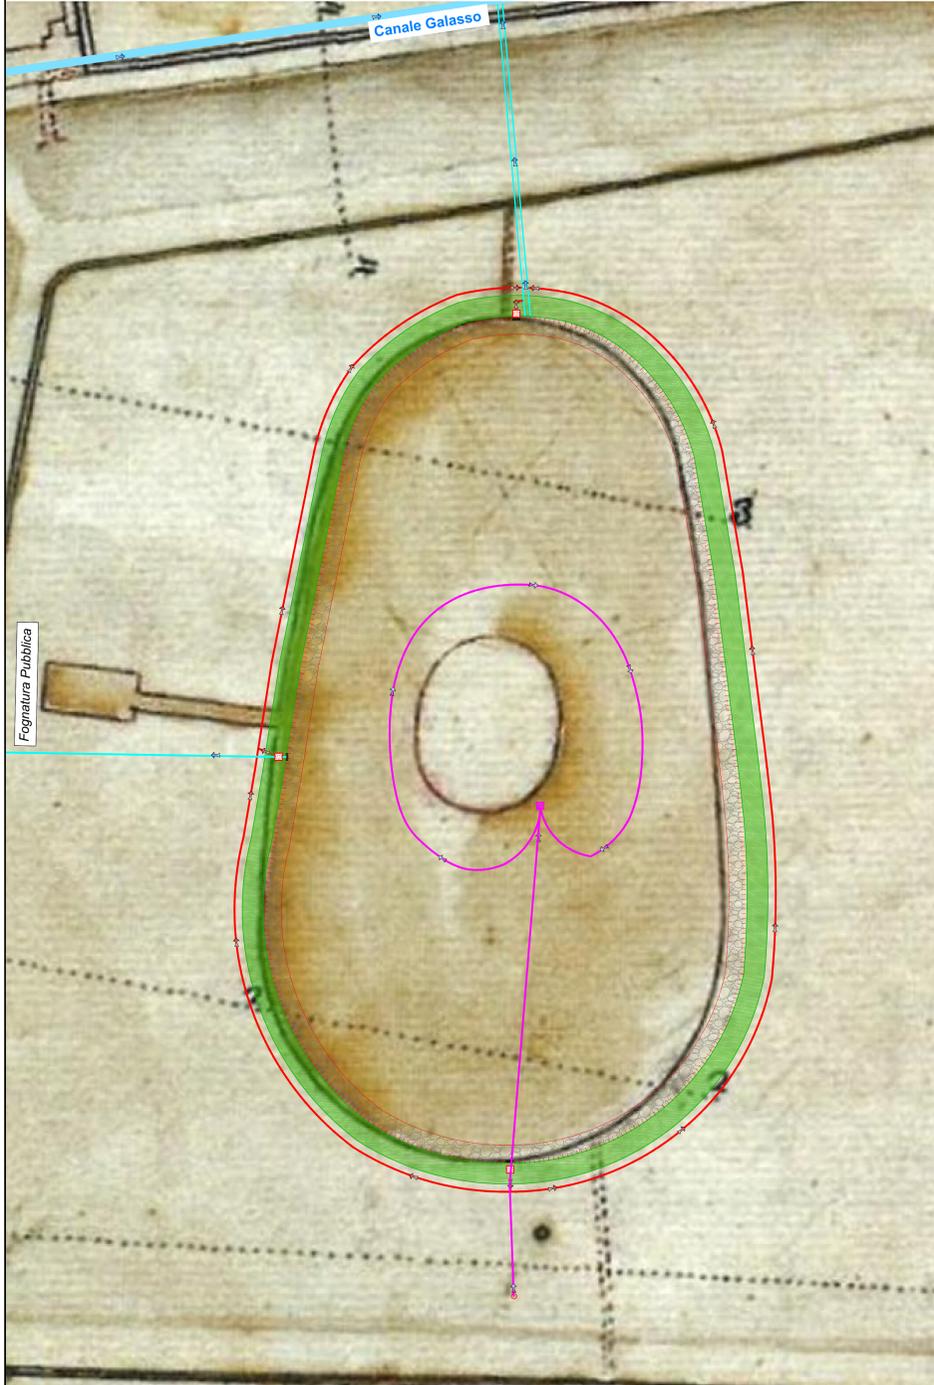

PARTICOLARE SULLA PESCHIERA CON SOVRAPPOSIZIONE DELLE OPERE IN PROGETTO - MAPPA COCCONCELLI - Giuseppe Cocconcelli, 1765



PARTICOLARE SULLA PESCHIERA CON SOVRAPPOSIZIONE DELLE OPERE IN PROGETTO - ATLANTE SARDI - Gian Pietro Sardi, 1767

