
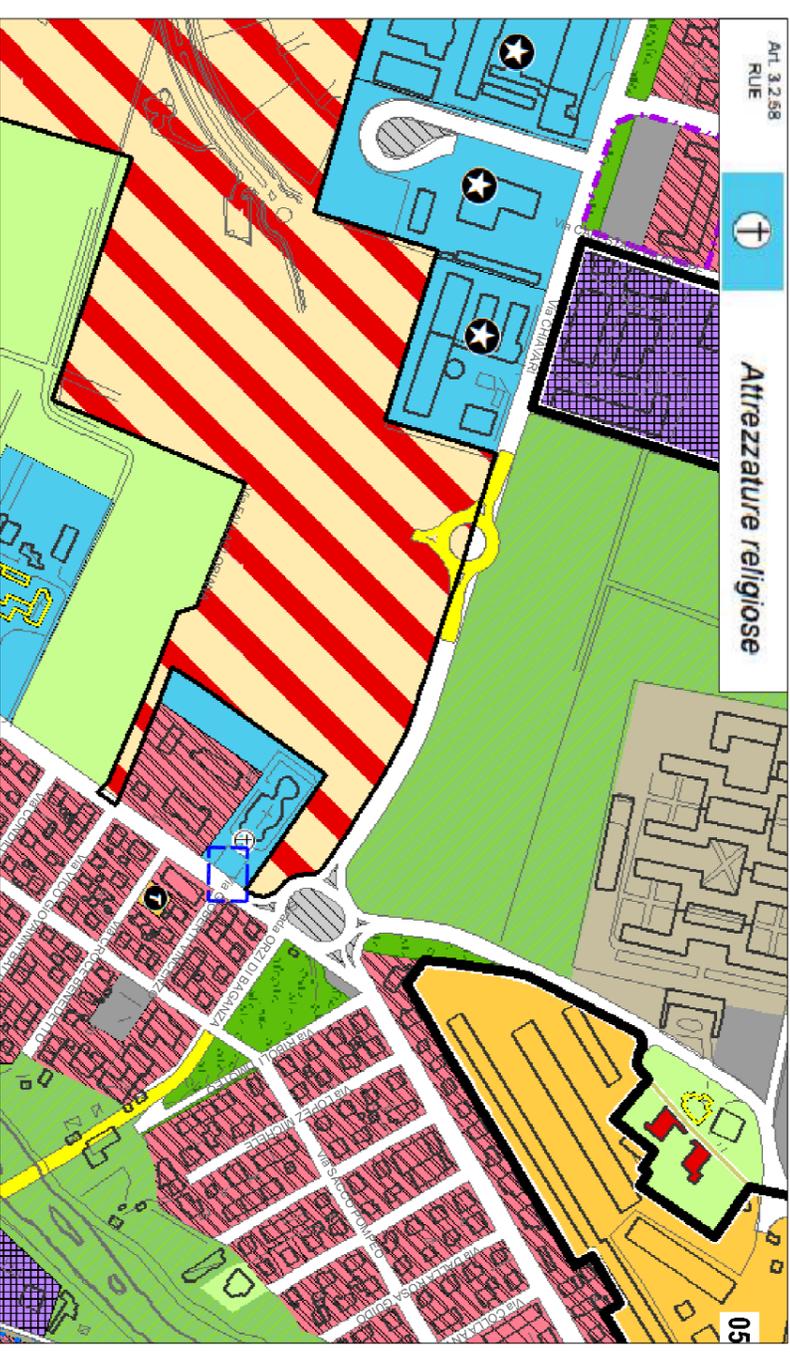



ESTRATTO C.T.R.
O.re Vighetto - Via Farnese- Comune di Parma (PR)

scala 1 : 5000

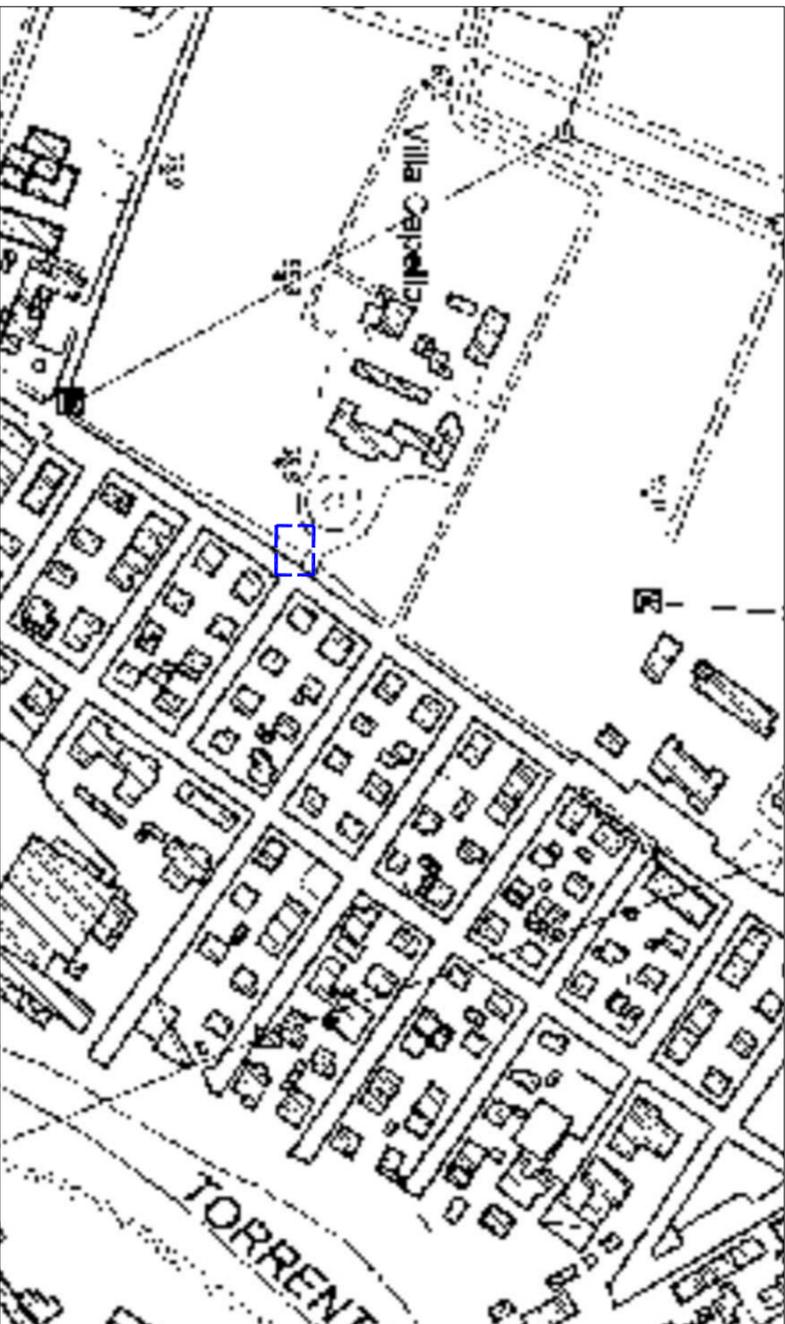

ESTRATTO PSC - CTG 3 - Fg. 7
O.re Vighetto - Via Farnese- Comune di Parma (PR)

scala 1 : 10000

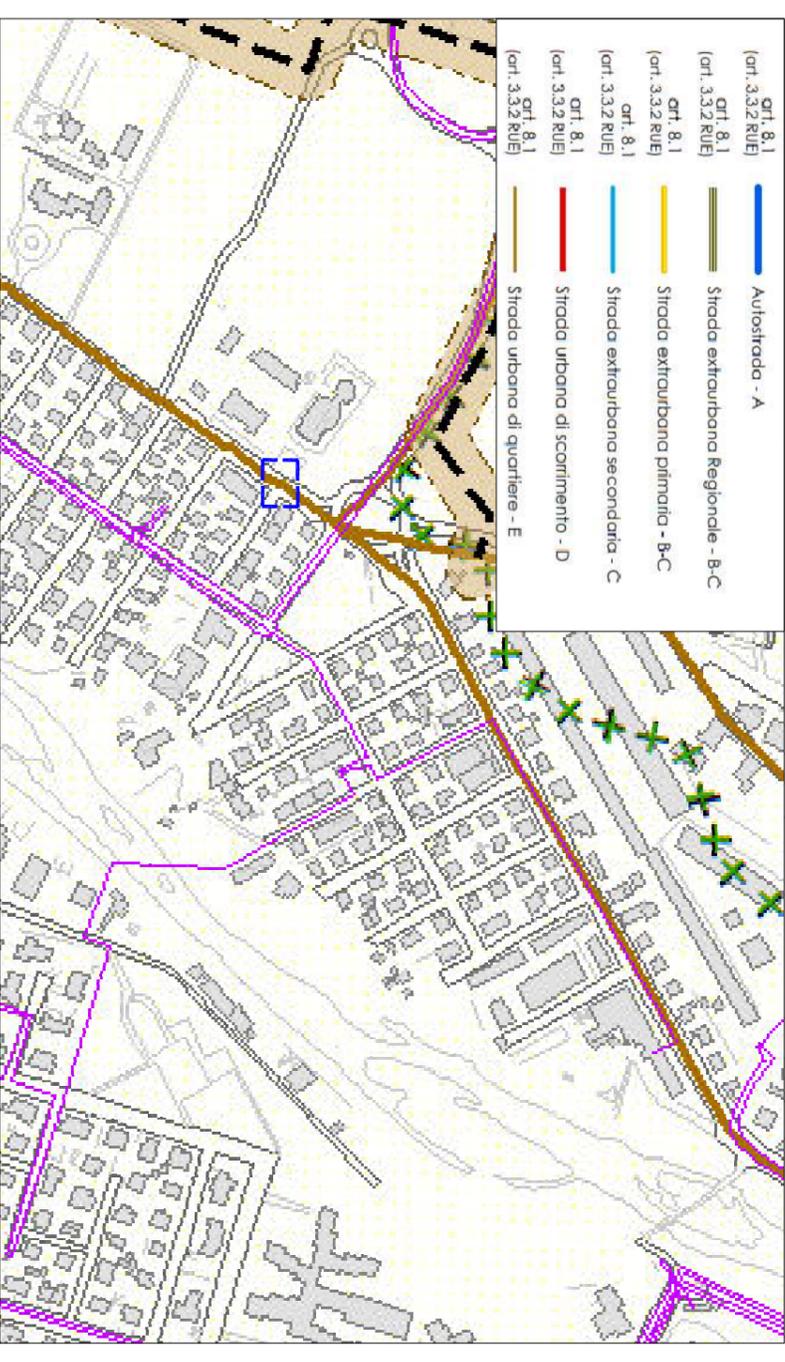

Comune di Parma

Settore
Mobilità e Trasporti

Responsabile Unico del Procedimento:
ING. ANDREA MANCINI

Progettazione:
ING. MARCO LAMBERTINI

Studio di fattibilità:

**PROGETTAZIONE DI INTERVENTI DI MESSA IN
SICUREZZA STRADALE E TRAFFIC CALMING**

Titolo elaborato:

**INOQUADRAMENTO
VIA FARNESE - VIGHETTO (PR)**

Scala:

VARIE

N° elaborato:

TA6_a

Data:

Settembre 2024