



ORTOFOTO AREA D'INTERVENTO
Q.re Pablo - Via Gramsci - Comune di Parma (PR)

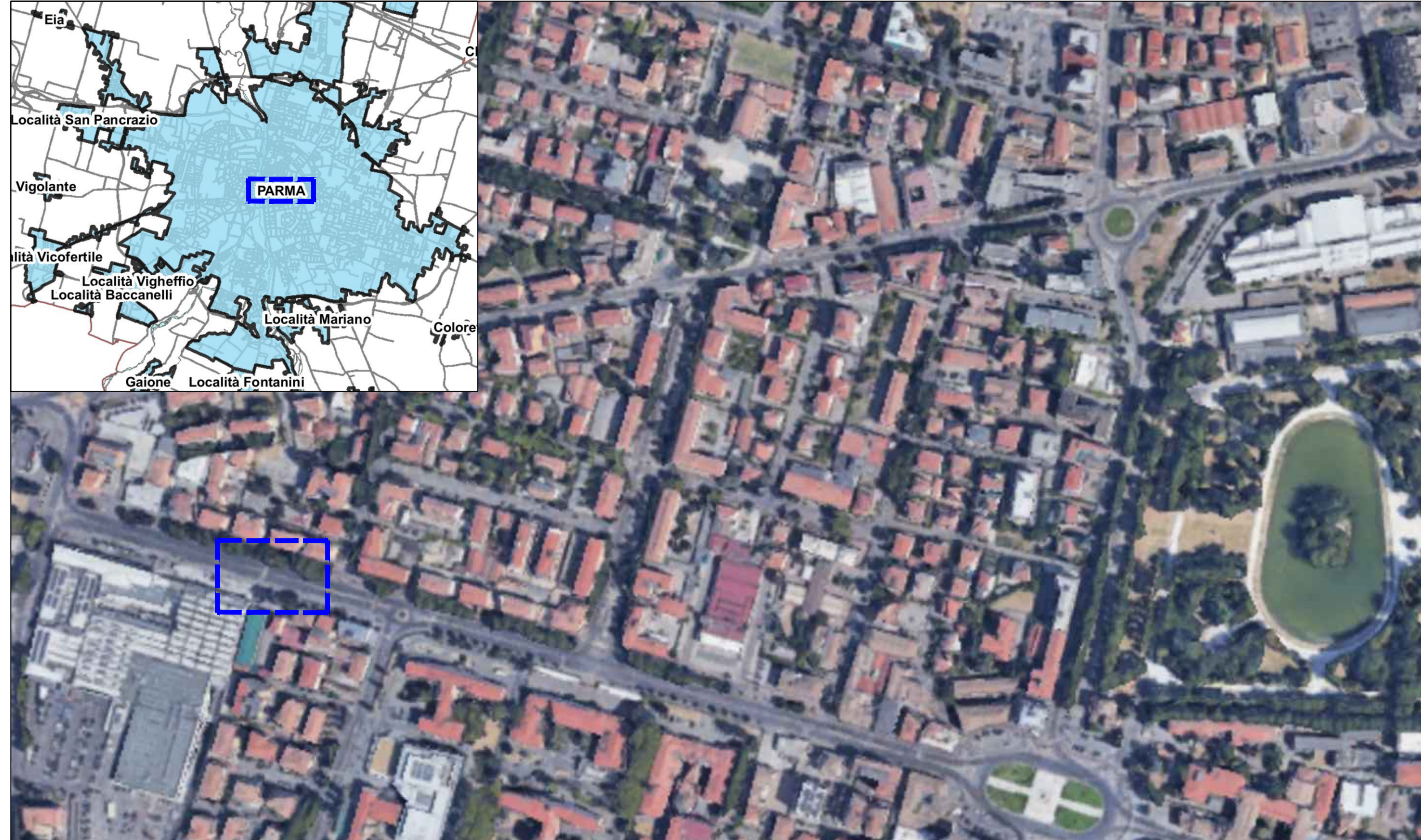


ESTRATTO C.T.R.
Q.re Pablo - Via Gramsci - Comune di Parma (PR)



ESTRATTO R.U.E.
Q.re Pablo - Via Gramsci - Comune di Parma (PR)

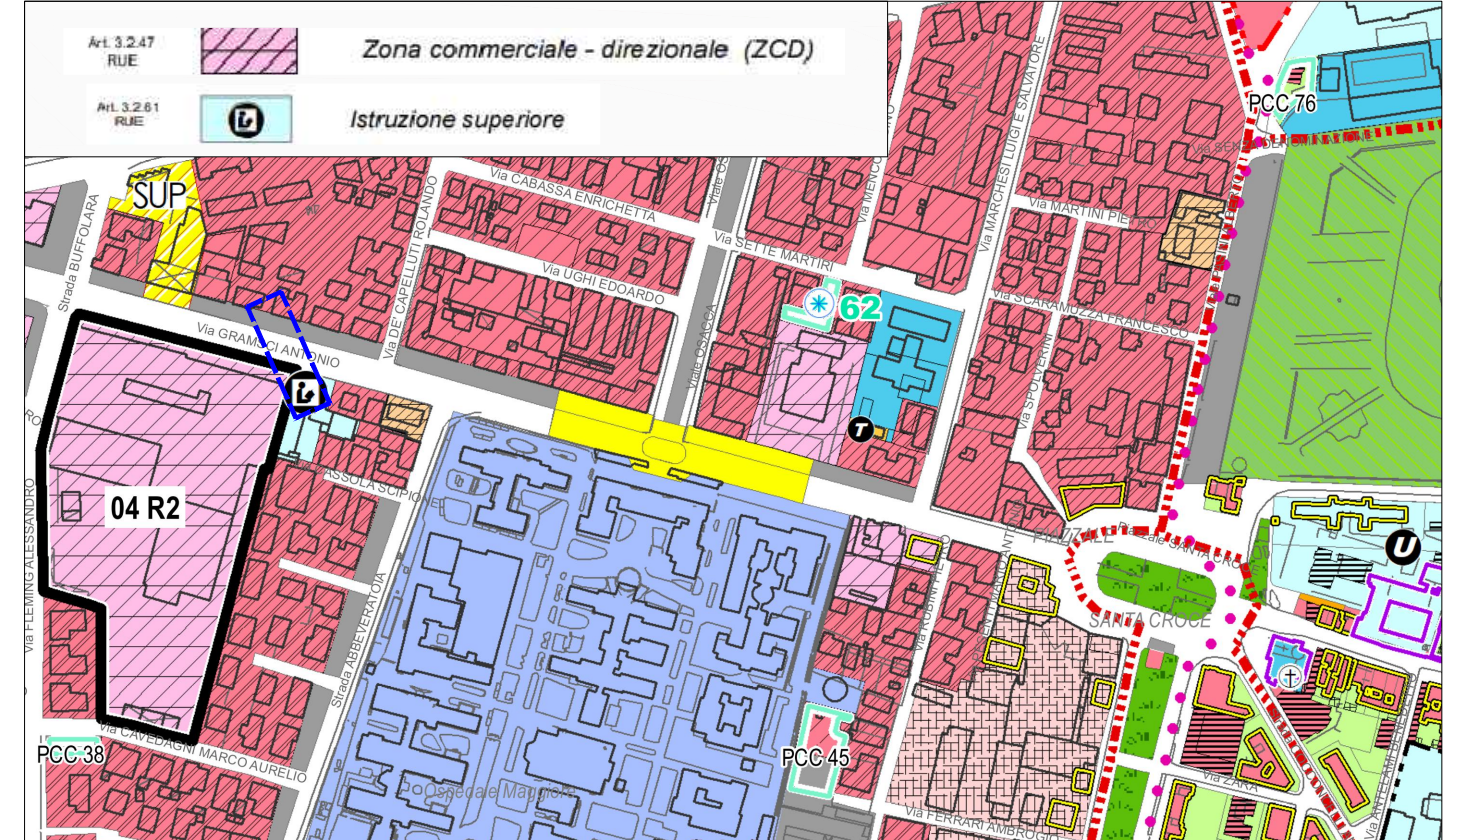

ESTRATTO PSC - CTG 3 - Fg. 7
Q.re Pablo - Via Gramsci - Comune di Parma (PR)

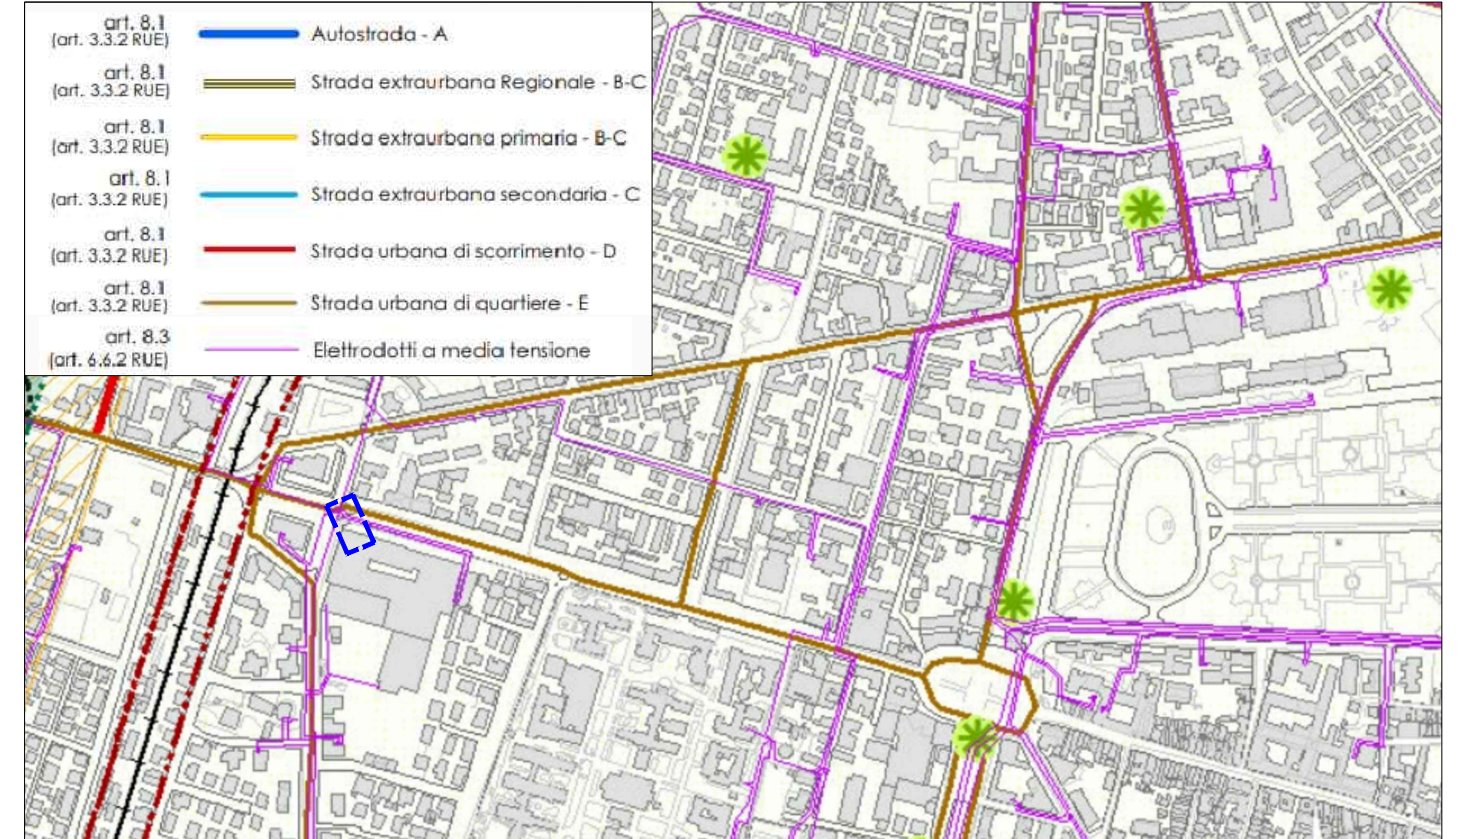

Comune di Parma
Settore
Mobilità e Trasporti

Responsabile Unico del Procedimento:
ING. ANDREA MANCINI
Progettazione:
ING. MARCO LAMBERTINI

Studio di fattibilità:
PROGETTAZIONE DI INTERVENTI DI MESSA IN SICUREZZA STRADALE E TRAFFIC CALMING

Titolo elaborato:
INQUADRAMENTO
VIA GRAMSCI - PARMA (PR)
Scala:
VARIE

N° elaborato:
TB2_a
Data:
Settembre 2024