


ORTOFOTO AREA D'INTERVENTO
Q.re Cittadella - Via Duca Alessandro - Comune di Parma (PR)




ESTRATTO R.U.E.
Q.re Cittadella - Via Duca Alessandro - Comune di Parma (PR)

scala 1 : 5000

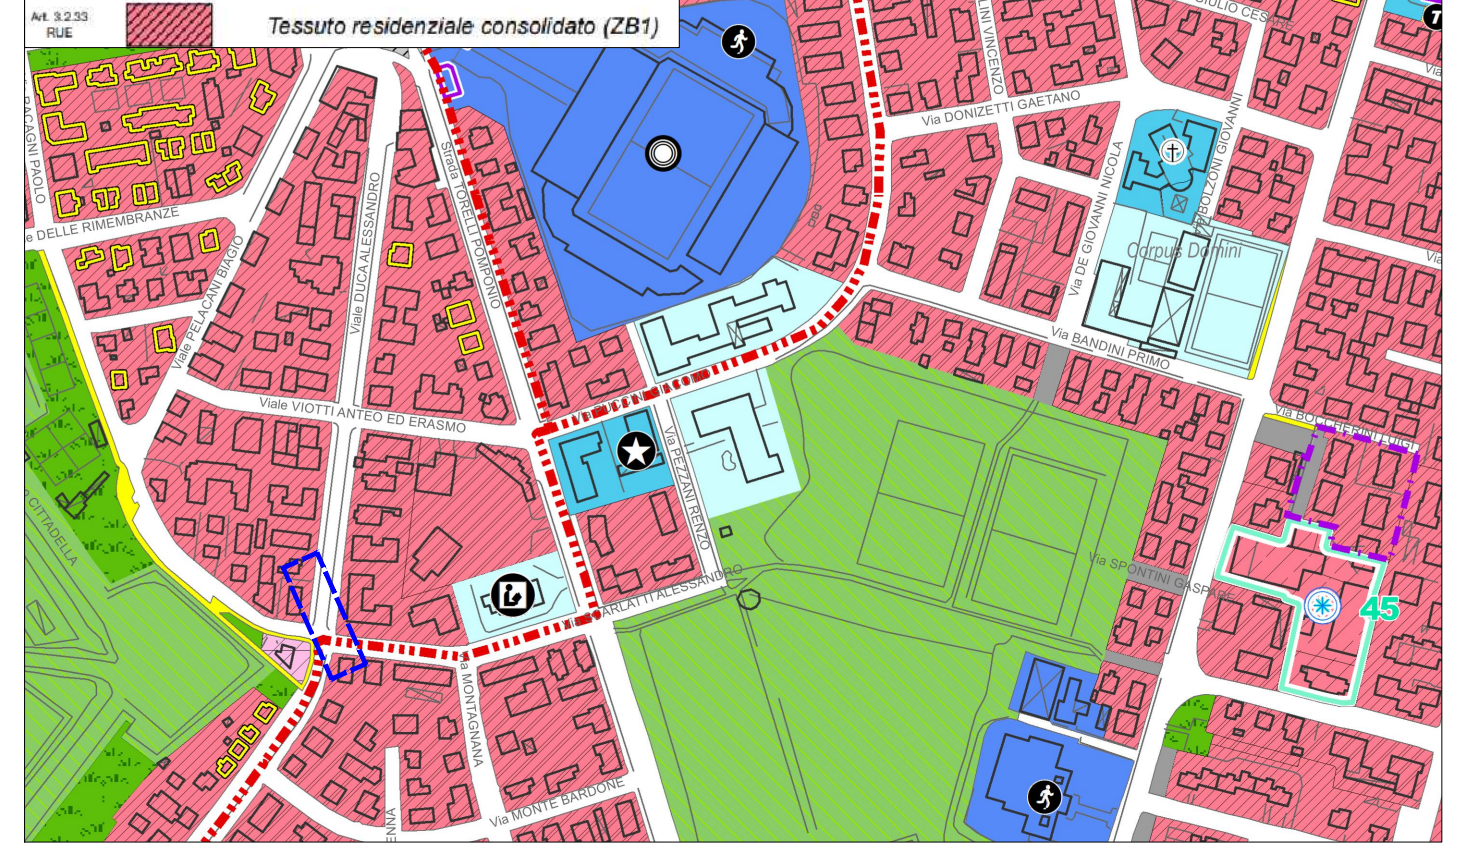


ESTRATTO C.T.R.
Q.re Cittadella - Via Duca Alessandro - Comune di Parma (PR)

scala 1 : 5000

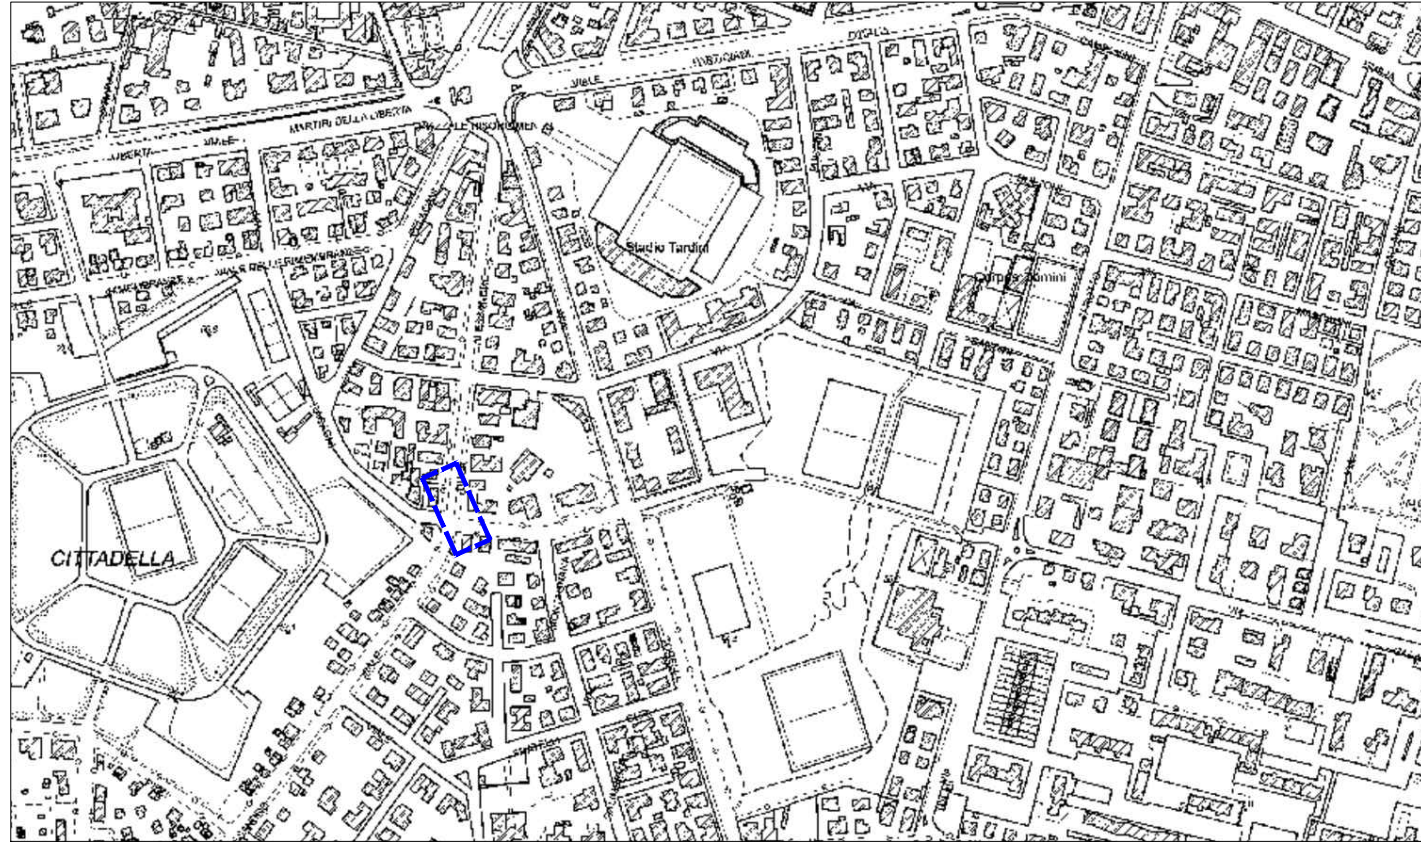

ESTRATTO PSC - CTG 3 - Fg. 7
Q.re Cittadella - Via Duca Alessandro - Comune di Parma (PR)

scala 1 : 10000

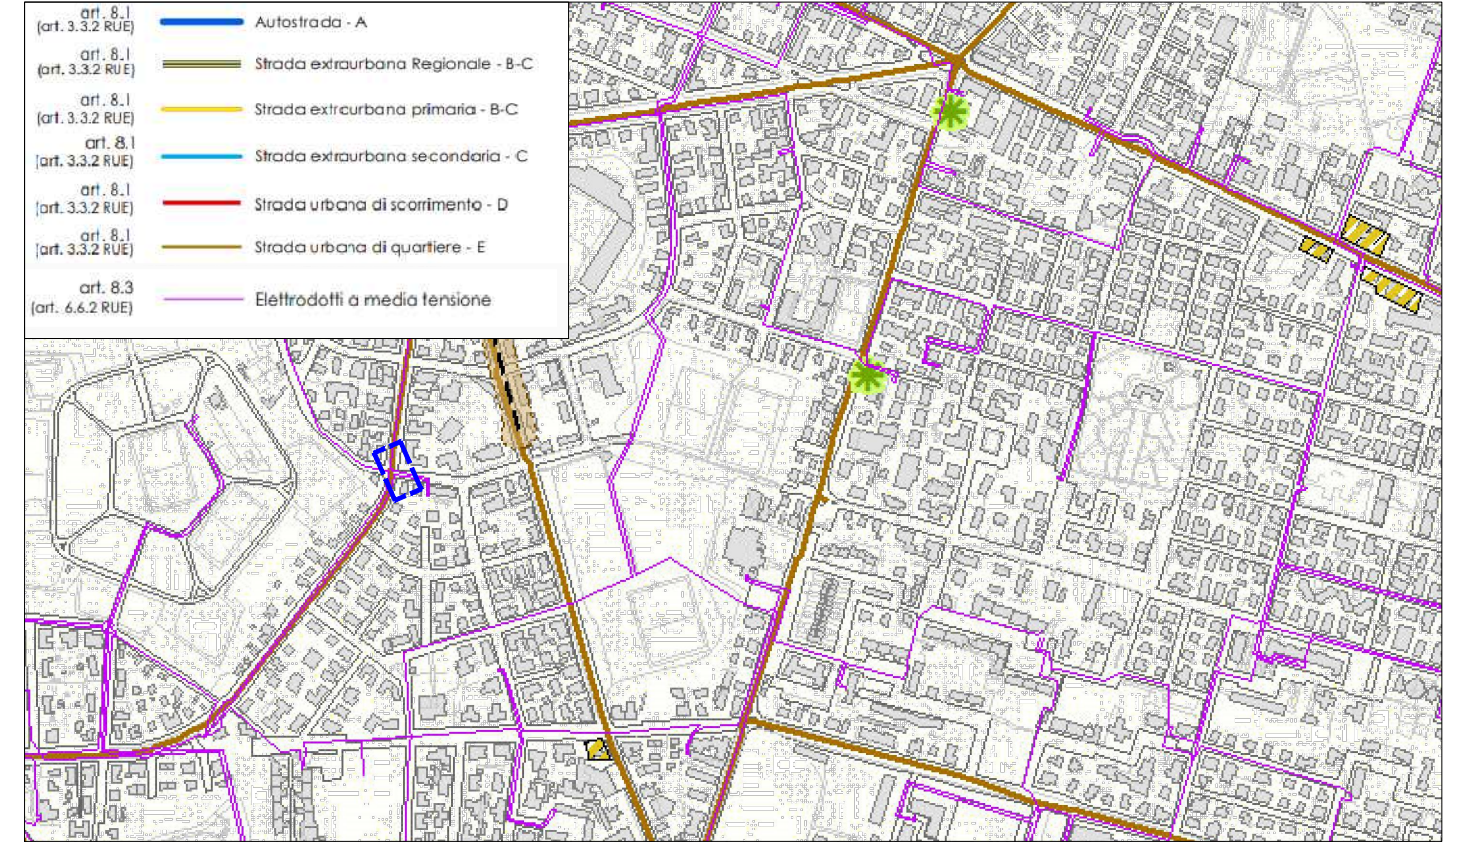

Comune di Parma
Settore
Mobilità e Trasporti

Responsabile Unico del Procedimento:
ING. ANDREA MANCINI
Progettazione:
ING. MARCO LAMBERTINI

Studio di fattibilità:
**PROGETTAZIONE DI INTERVENTI DI MESSA IN
SICUREZZA STRADALE E TRAFFIC CALMING**

Titolo elaborato:
INQUADRAMENTO
VIA DUCA ALESSANDRO - PARMA (PR)
Scala:
VARIE

N° elaborato:
TB3_a
Data:
Settembre 2024