



PIANTA PIANO TERRA

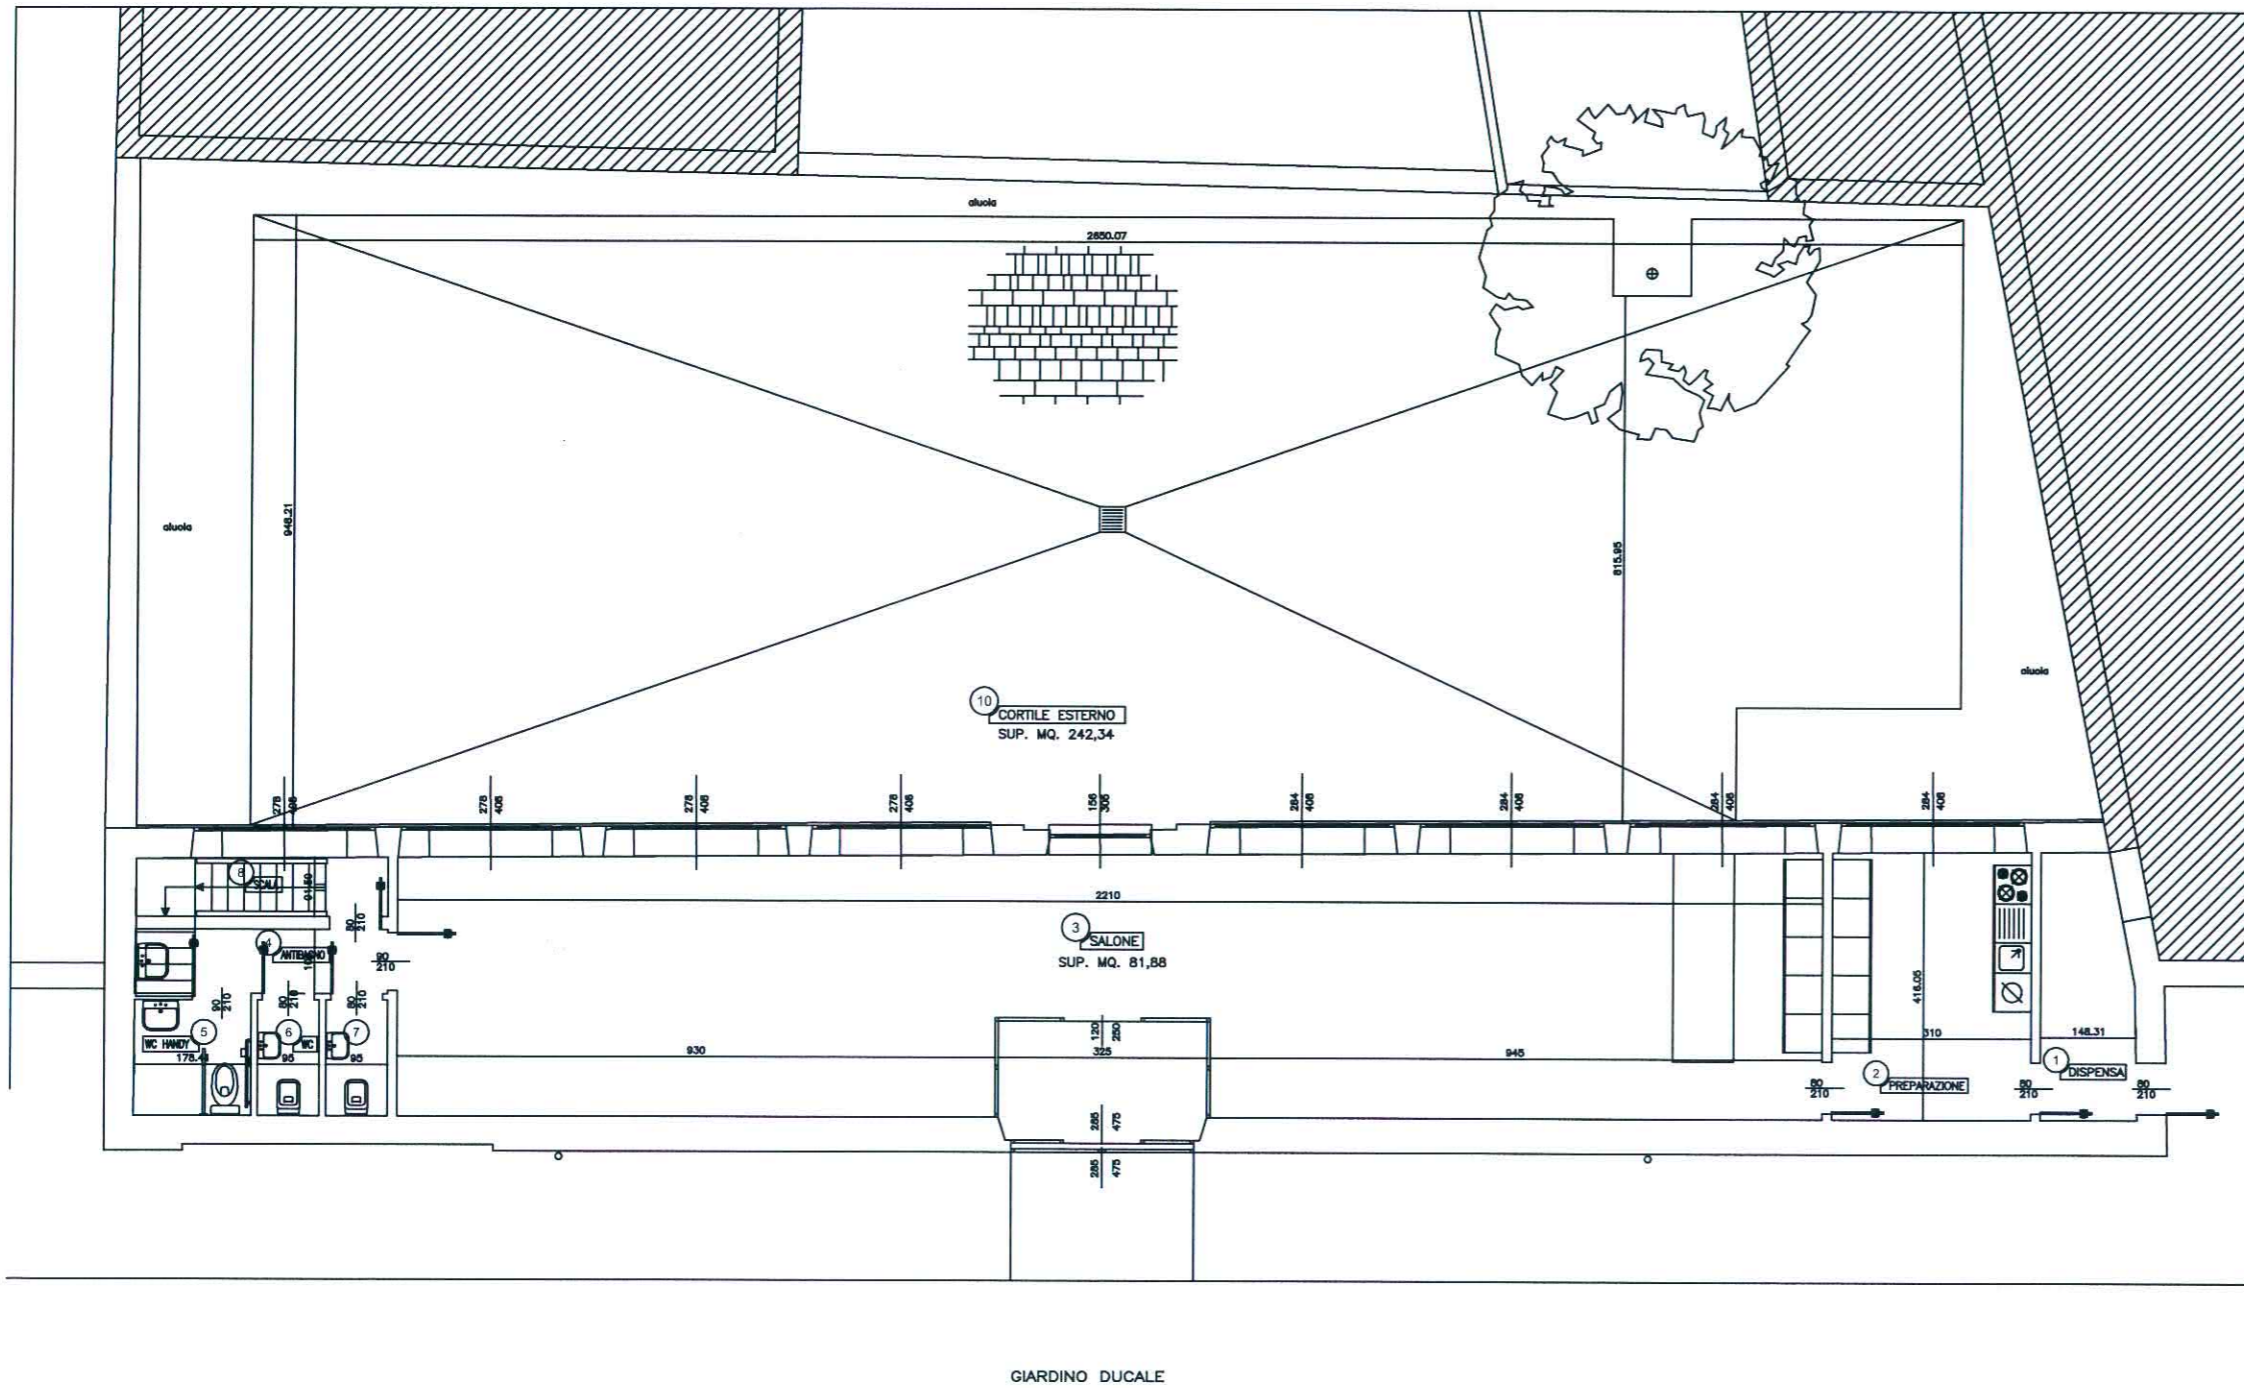

PIANTA PIANO SOPPALCO

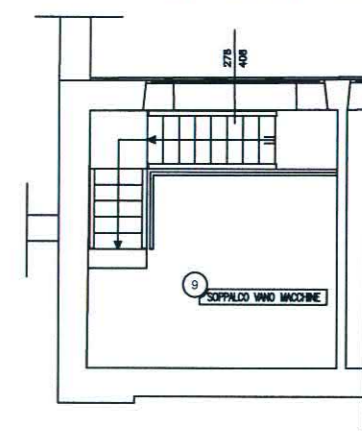

PROGETTO	
- PLANIMETRIA PIANO TERRA E SOPPALCO	
DATA	LUGLIO 2003
SCALA	1:50
FILE NAME	realizzato Serre PetitotLob
F. ASSICURAMENTO	
F. ASSICURAMENTO	#
PROGETTO ESECUTIVO	
PROGETTO ARCHITETTONICO	Arch. MASSIMO IORI
DIRETTORE	Geom. CLAUDIO CAPRA



COMUNE DI PARMA
SETTORI LAVORI PUBBLICI
SERVIZIO PROGETTAZIONE

"SERRE PETITOT
GIARDINO DUCALE"

