


PIANTA DI RIFERIMENTO

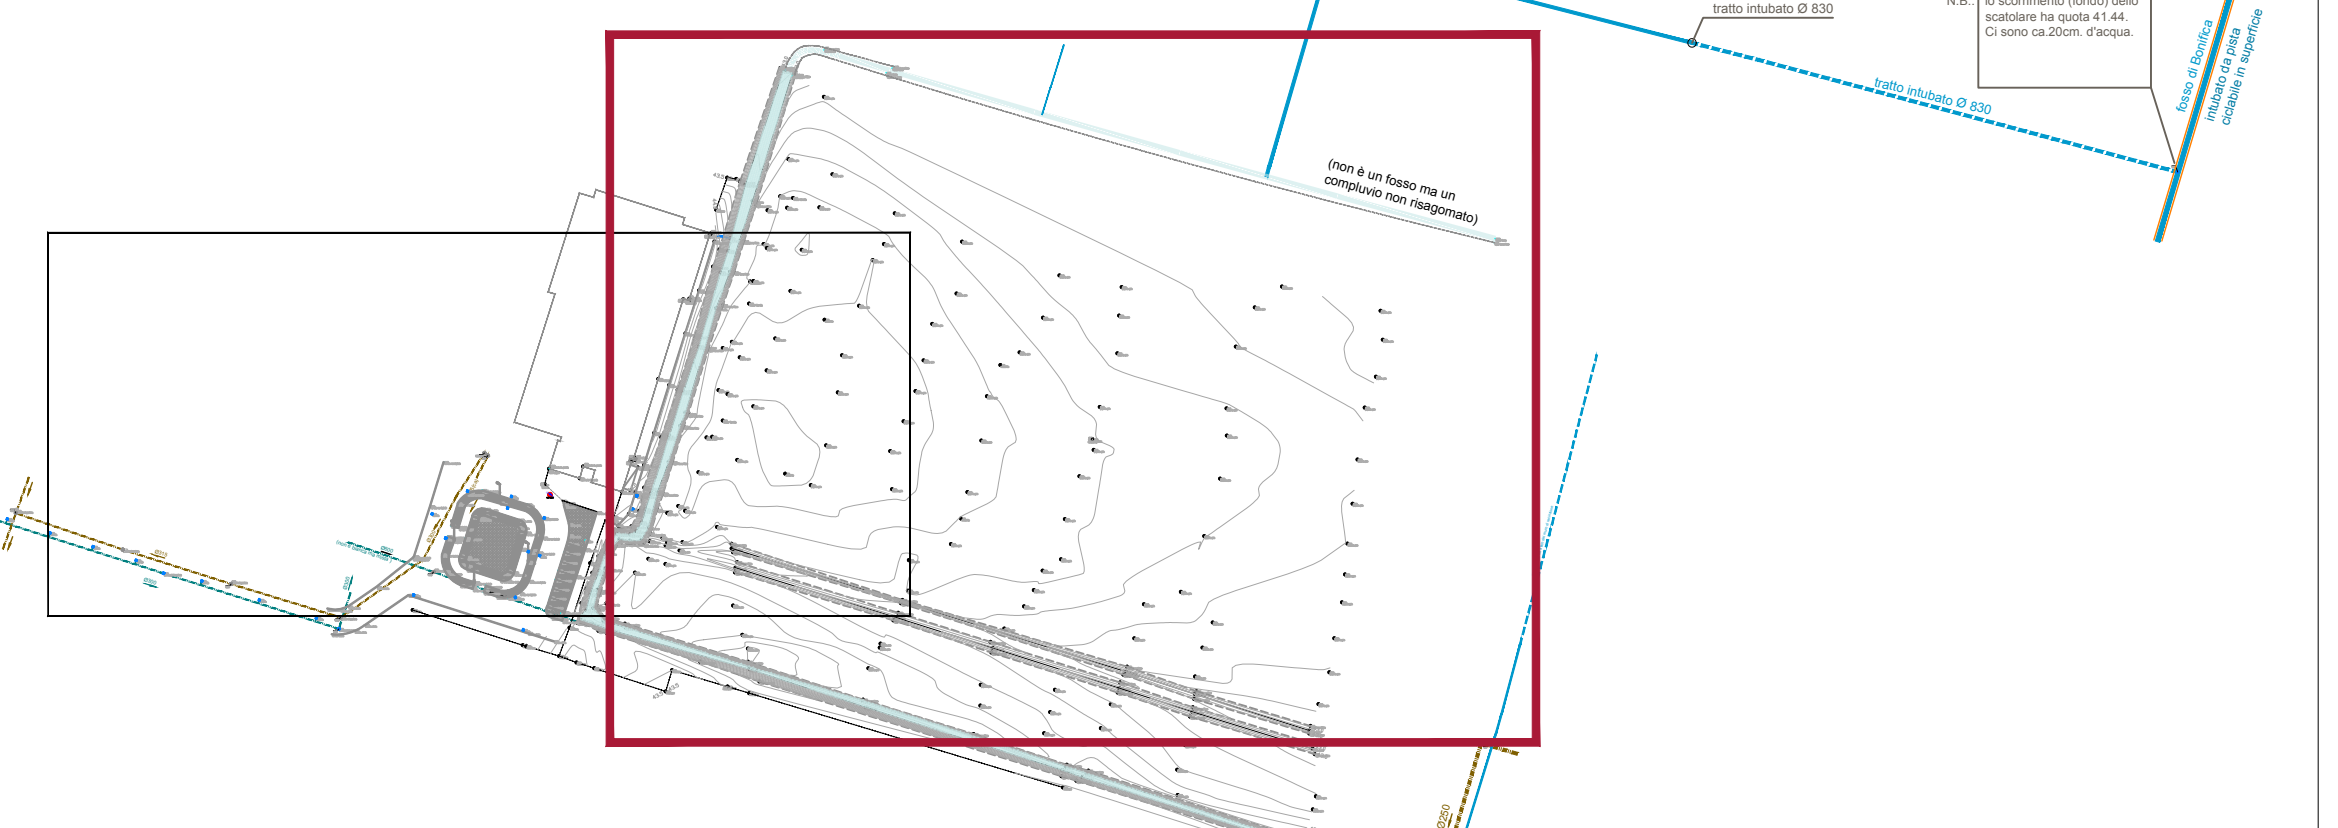

Finanziato dall'Unione europea
NextGenerationEU

Dipartimento per lo sport

PIANO NAZIONALE DI RIPRESA E RESILIENZA - PNRR Finanziato dall'Unione Europea Next Generation EU
SPORT M5 C2 3.1 Cluster 1

COMUNE DI PARMA
Settore lavori pubblici e Sismica

Realizzazione di un nuovo impianto sportivo
LA PALESTRA PER TUTTI
in località Moletolo, Via Luigi Anedda
CUP I95B2200080006 CIG 955307467

Il Responsabile Unico del Procedimento: **Ing. Marcello Bianchini Frassinelli**

Impresa Esecutrice:
GRENTI
GRENTI S.p.A.
Via Guglielmo Marconi, 6
43040 Sogliano Parma Italia
Tel: +39 0525 54542
info@grenti.it

Progettisti:
A.T.E.R.
Società di ingegneria
Via Cavallotti 43128 Parma, Italy
Tel: +39 0521 77171 Fax: +39 0521 66606
www.ater.it

Studio Q.S.A.
STUDIO TECNICO
Q.S.A.
Via S. Maria 65/A 43124
Parma
Tel: 0521 257377
studioqsa@studioqsa.it

Collaboratori:
Studio Ing. Giampaolo Vecchi
Consulenza e progettazione
impianti elettrici ed idrauliche
Via Mazzini, 27 43011 Langhirano, PR

Studio Ingegneria Dalmondo
Consulenza e progettazione
impianti meccanici
Via I. Tassi, 2 - 43013
Castelnuovo di Reno BO

OGGETTO		RILIEVO		ELABORATO N°		PE.AS.RI.03	
TITOLO		RILIEVO - PLANIMETRIA 2 di 2		SCALA		1:200	
				DATA		09.08.2024	
Rev.	Data	Descrizione	Redatto	Verificato	Approvato		
rev. 0	09.08.2024	emissione	Valenti	Bonati	Bonati		
rev. 1							
rev. 2							
rev. 3							
rev. 4							

Il presente elaborato è tutelato dalle leggi sul diritto d'autore. È fatto divieto a chiunque di riprodurlo anche in parte se non per fini autorizzate.