


PIANTA COPERTURA
scala 1:100

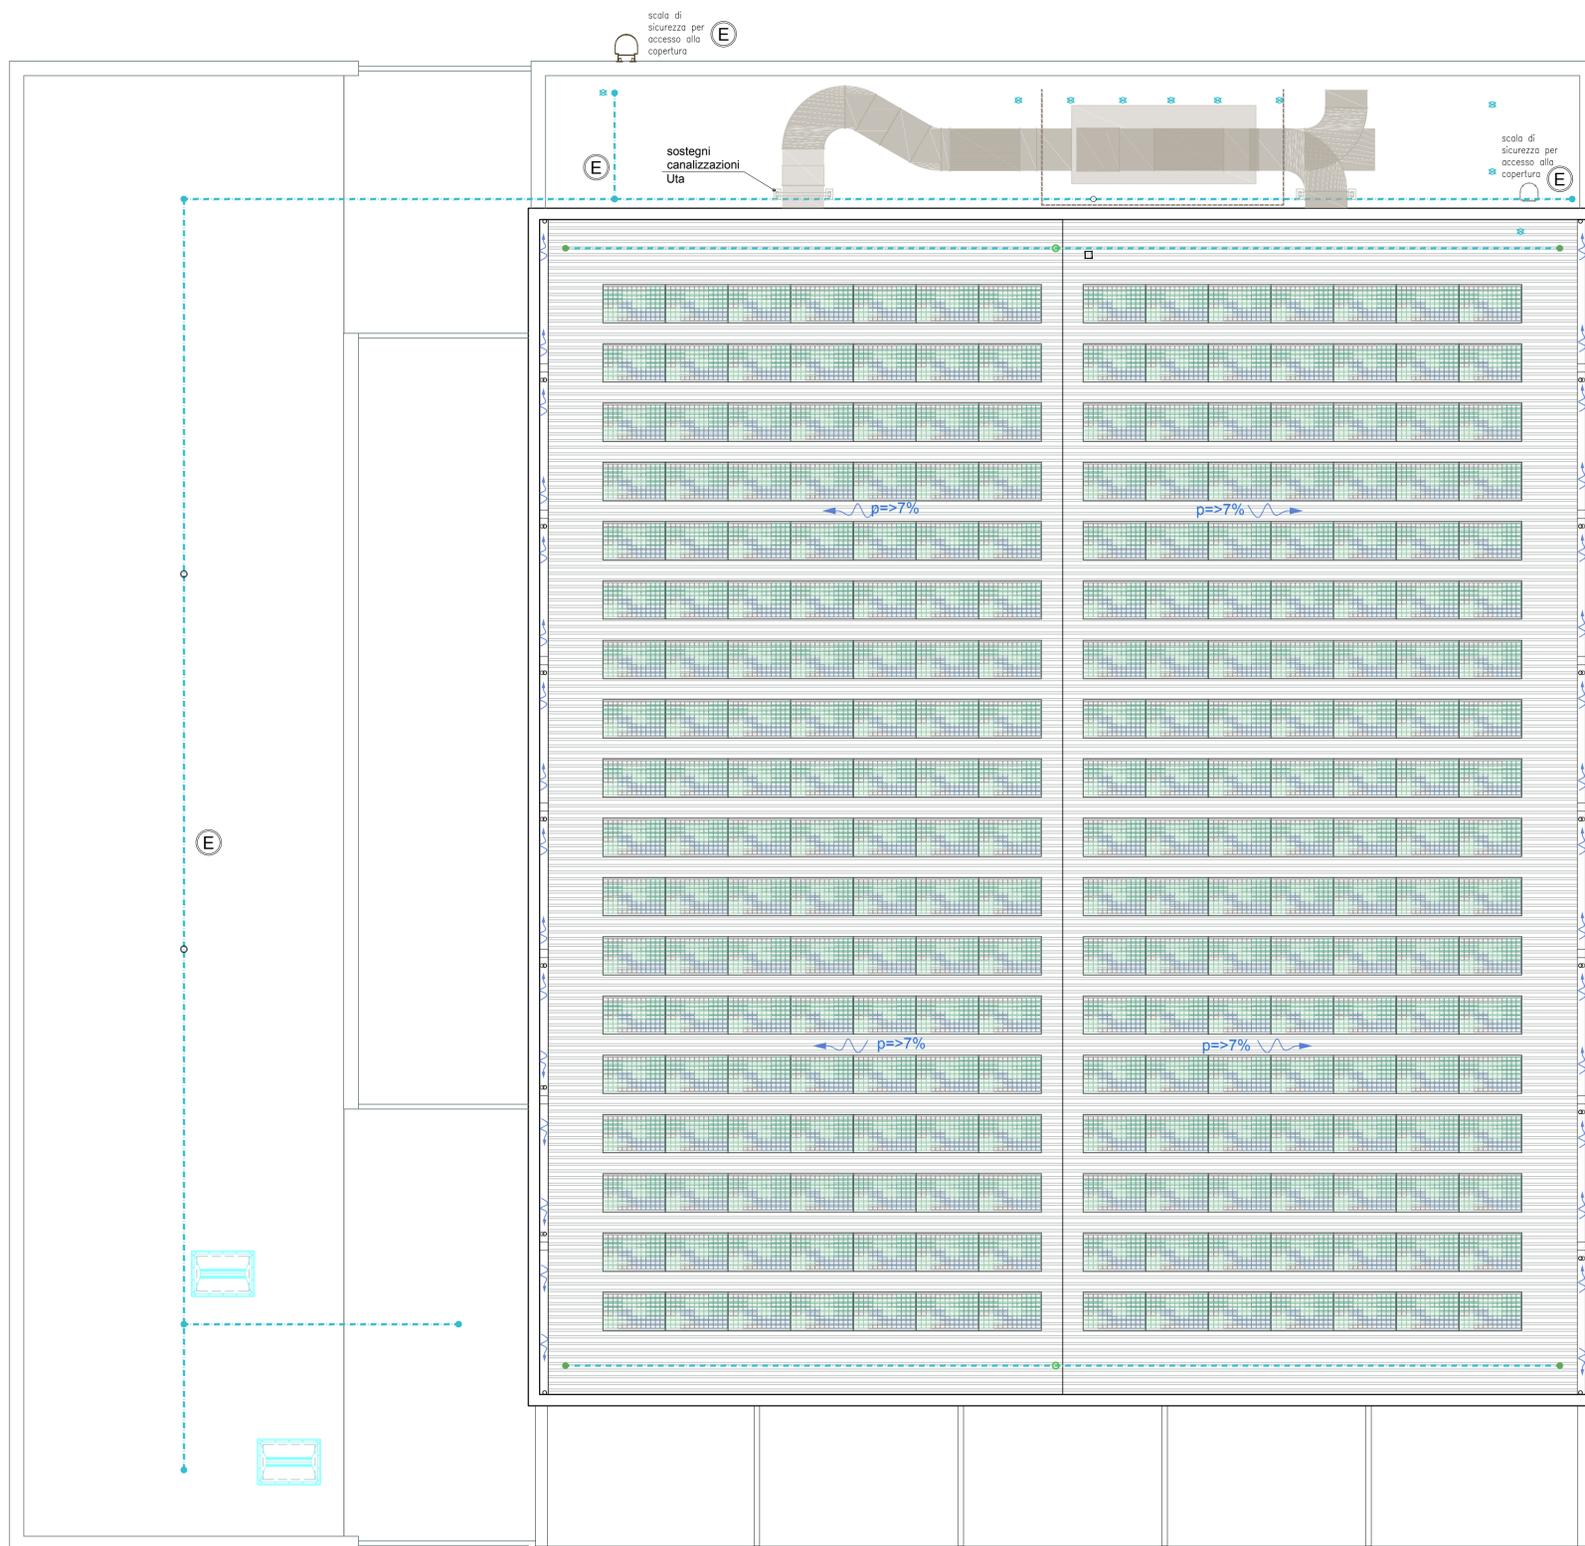

LEGENDA

- E LINEA VITA**
- FISSAGGI SU CLS
 - LINEA VITA - ancoraggio estremità linea vita di tipo C (H=600 mm.)
 - LINEA VITA - ancoraggio intermedio linea vita di tipo C (H=600 mm.)
 - ⊗ LINEA VITA - gancio fisso verticale di tipo A (H=400mm.)
 - FISSAGGI SU LAMIERA GRECATA COIBENTATA
 - LINEA VITA - ancoraggio estremità linea vita di tipo C (H=200 mm.)
 - LINEA VITA - ancoraggio intermedio linea vita di tipo C (H=200 mm.)
 - ⊗ LINEA VITA - gancio fisso verticale di tipo A
 - LINEA VITA - fune in acciaio AISI 316 diametro 8 mm.
 - △ LINEA VITA - Gancio scala per l'accesso in copertura
- VARIE**
- PANNELLI FOTOVOLTAICI vedi tavole impiantistiche
 - Direzione pendenza per scarico acque

OPERE DA PREVEDERSI IN SUCCESSIVI STRALCI

- LINEA VITA FABBRICATO
- BARRIERA ACUSTICA UTA
- CAMMINAMENTO SU COPERTURA SERVIZI
- FINESTRATURE INTERNE CORPO PALESTRA
- TRIBUNA SPETTATORI
- BALAUSTRATA ANTITRAUMA LATO TRIBUNA
- CONTROSOFFITTI FONOSSORBENTI
- PERGOLATO PATIO INTERNO
- SCALE DI ACCESSO ALLA COPERTURA

E indicazione puntuale delle opere non previste in progetto benché rappresentate nel presente elaborato grafico

Finanziato dall'Unione europea
NextGenerationEU

PIANO NAZIONALE DI RIPRESA E RESILIENZA - PNRRFinanziato dall'Unione Europea Next Generation EU
SPORT M5 C2 3.1 Cluster 1

COMUNE DI PARMA
Settore lavori pubblici e Sismica

Realizzazione di un nuovo impianto sportivo
LA PALESTRA PER TUTTI
in località Moletolo, Via Luigi Anedda
CUP I95B2200080006 CIG 955307467

il Responsabile Unico del Procedimento: **Ing. Marcello Bianchini Frassinelli**

Progettisti:

Aerre P&L engineering
Società di ingegneria
Str. Cavagnari, 10 - 43126 PARMA - Italia
Tel. 0521089713 fax 0521488805
info@aerre.com

STUDIO TECNICO Q.S.A.
Via Sicuri 60/A 43124 Parma
Tel. 0521 257377
studioqsa@studioqsa.it

Collaboratori:

Studio Ing Giampaolo Vecchi
Consulenza e progettazione impianti elettrici ed illuminazione
Via Mazzini, 22 43013 Langhirano PR

Studio Ingegneria Dalmonte
Consulenza e progettazione impianti meccanici
Via T. Tasso, 2 - 40033 Casalecchio di Reno BO

IMPRESA ESECUTRICE:

GRENTI S.p.A.
Via Guglielmo Marconi, 6
43040 Solignano Parma Italia
tel +39 0525 54542
info@grenti.it

PROGETTO ESECUTIVO		ELABORATO N°			
OGGETTO ARCHITETTONICI		PE.AS.AR.07			
TITOLO PIANTA COPERTURA		SCALA 1:100			
		DATA 09.08.2024			
Rev.	Data	Descrizione	Redatto	Verificato	Approvato
rev. 0	09.08.2024	emissione	Barbarini	Bonati	Bonati
rev. 1					
rev. 2					
rev. 3					
rev. 4					

Il presente elaborato è tutelato dalle leggi sul diritto d'autore. E' fatto divieto a chiunque di riprodurlo anche in parte se non per fini autorizzati.