



BASKET - PALLACANESTRO IN CARROZZINA

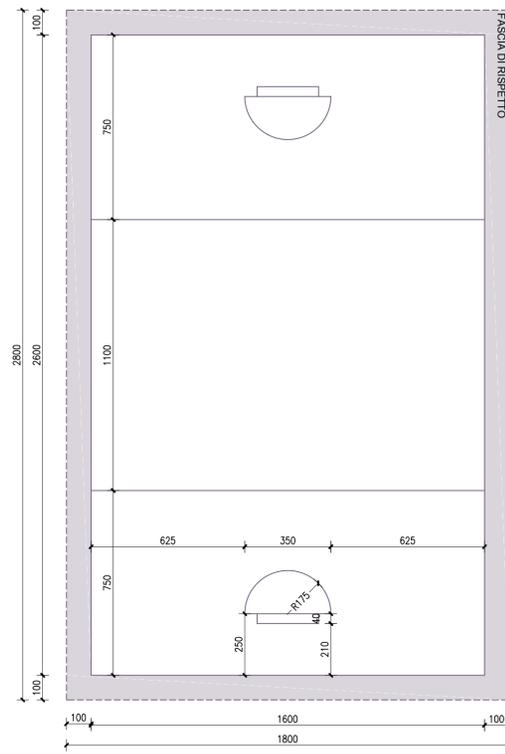


POWERCHAIR HOCKEY


ATTIVITA' SPORTIVA	DIMENSIONE CAMPO (m)	CATEGORIA SPORTIVA	PAVIMENTO CAMPO	COLORE CAMPO	COLORE SEGNATURA	ALTEZZA
PALLACANESTRO (FIP)	25 x 15	livello base	legno o sintetico	legno naturale	bianco o altro colore in contrasto	7.70
POWERCHAIR HOCKEY (FIWH)	26 x 16	livello locale	legno o sintetico	colore visibile	nd	nd
PALLAVOLO (FIPAV)	18 x 09	livello locale	legno o sintetico	chiaro	chiaro	7.70
SITTING VOLLEY (FIWH)	10 x 06	livello locale	legno o sintetico	nd	chiaro	7.70
MINIVOLLEY (FIWH)	09 x 4.5	livello locale	legno o sintetico	nd	chiaro	7.70

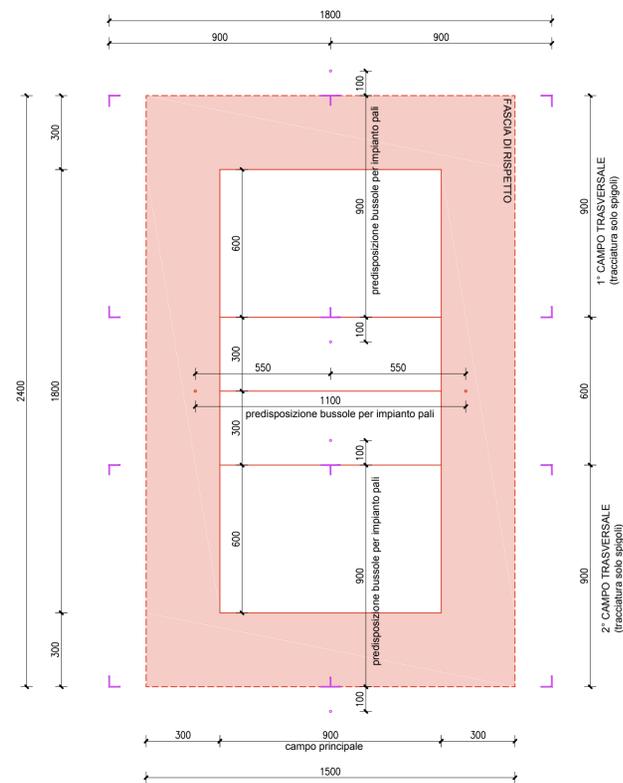

PALLAVOLO (predisporre come segnatura solo gli ANGOLI che delimitano le zone di gioco di due campi perpendicolari con relativa predisposizione bussola)

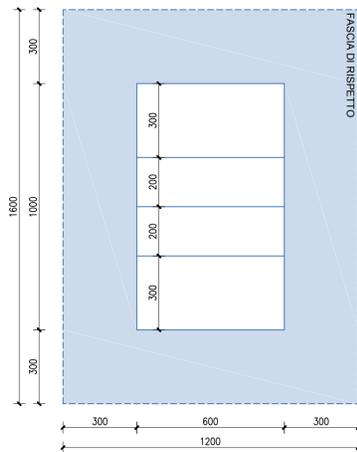

SITTING VOLLEY

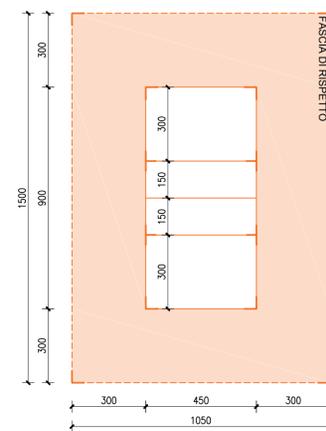

MINIVOLLEY (predisporre come segnatura solo gli ANGOLI che delimitano la zona di gioco)



Finanziato dall'Unione europea NextGenerationEU



PIANO NAZIONALE DI RIPRESA E RESILIENZA - PNRRFinanziato dall'Unione Europea Next Generation EU SPORT M5 C2 3.1 Cluster 1



COMUNE DI PARMA Settore lavori pubblici e Sismica

### Realizzazione di un nuovo impianto sportivo LA PALESTRA PER TUTTI

in localita' Moletolo, Via Luigi Anedda CUP I95B22000080006 CIG 955307467

il Responsabile Unico del Procedimento: Ing. Marcello Bianchini Frassinelli



Impresa Esecutrice:



GRENTI S.p.A. Via Guglielmo Marconi, 6 43040 Solignano Parma Italia tel +39 0525 54542 info@grenti.it

Progettisti:



Società di ingegneria Str. Cavagnari, 10 - 43126 PARMA - Italy Tel. 0521/08773 Fax 0521/088836 info@aerre.com



STUDIO TECNICO Q.S.A. Via Sicuri 60/A 43124 Parma Tel. 0521 257377 studioqsa@studiosqa.it

Collaboratori:



Studio Ing Giampaolo Vecchi Consulenza e progettazione impianti elettrici ed illuminazione Via Mazzini, 22 43013 Langhirano PR



Studio Ingegneria Dalmonte Consulenza e progettazione impianti meccanici Via T. Tasso, 2 - 40033 Casalecchio di Reno BO

## PROGETTO ESECUTIVO

OGGETTO ARCHITETTONICI

ELABORATO N°

PE.AS.AR.21

TITOLO PLANIMETRIA DEI CAMPI GIOCO

SCALA 1:150

DATA 09.08.2024

Rev.	Data	Descrizione	Redatto	Verificato	Approvato
rev. 0	09.08.2024	emissione			
rev. 1			Barbarini	Bonati	Bonati
rev. 2					
rev. 3					
rev. 4					

Il presente elaborato è tutelato dalle leggi sul diritto d'autore. E' fatto divieto a chiunque di riprodurlo anche in parte se non per fini autorizzati.