
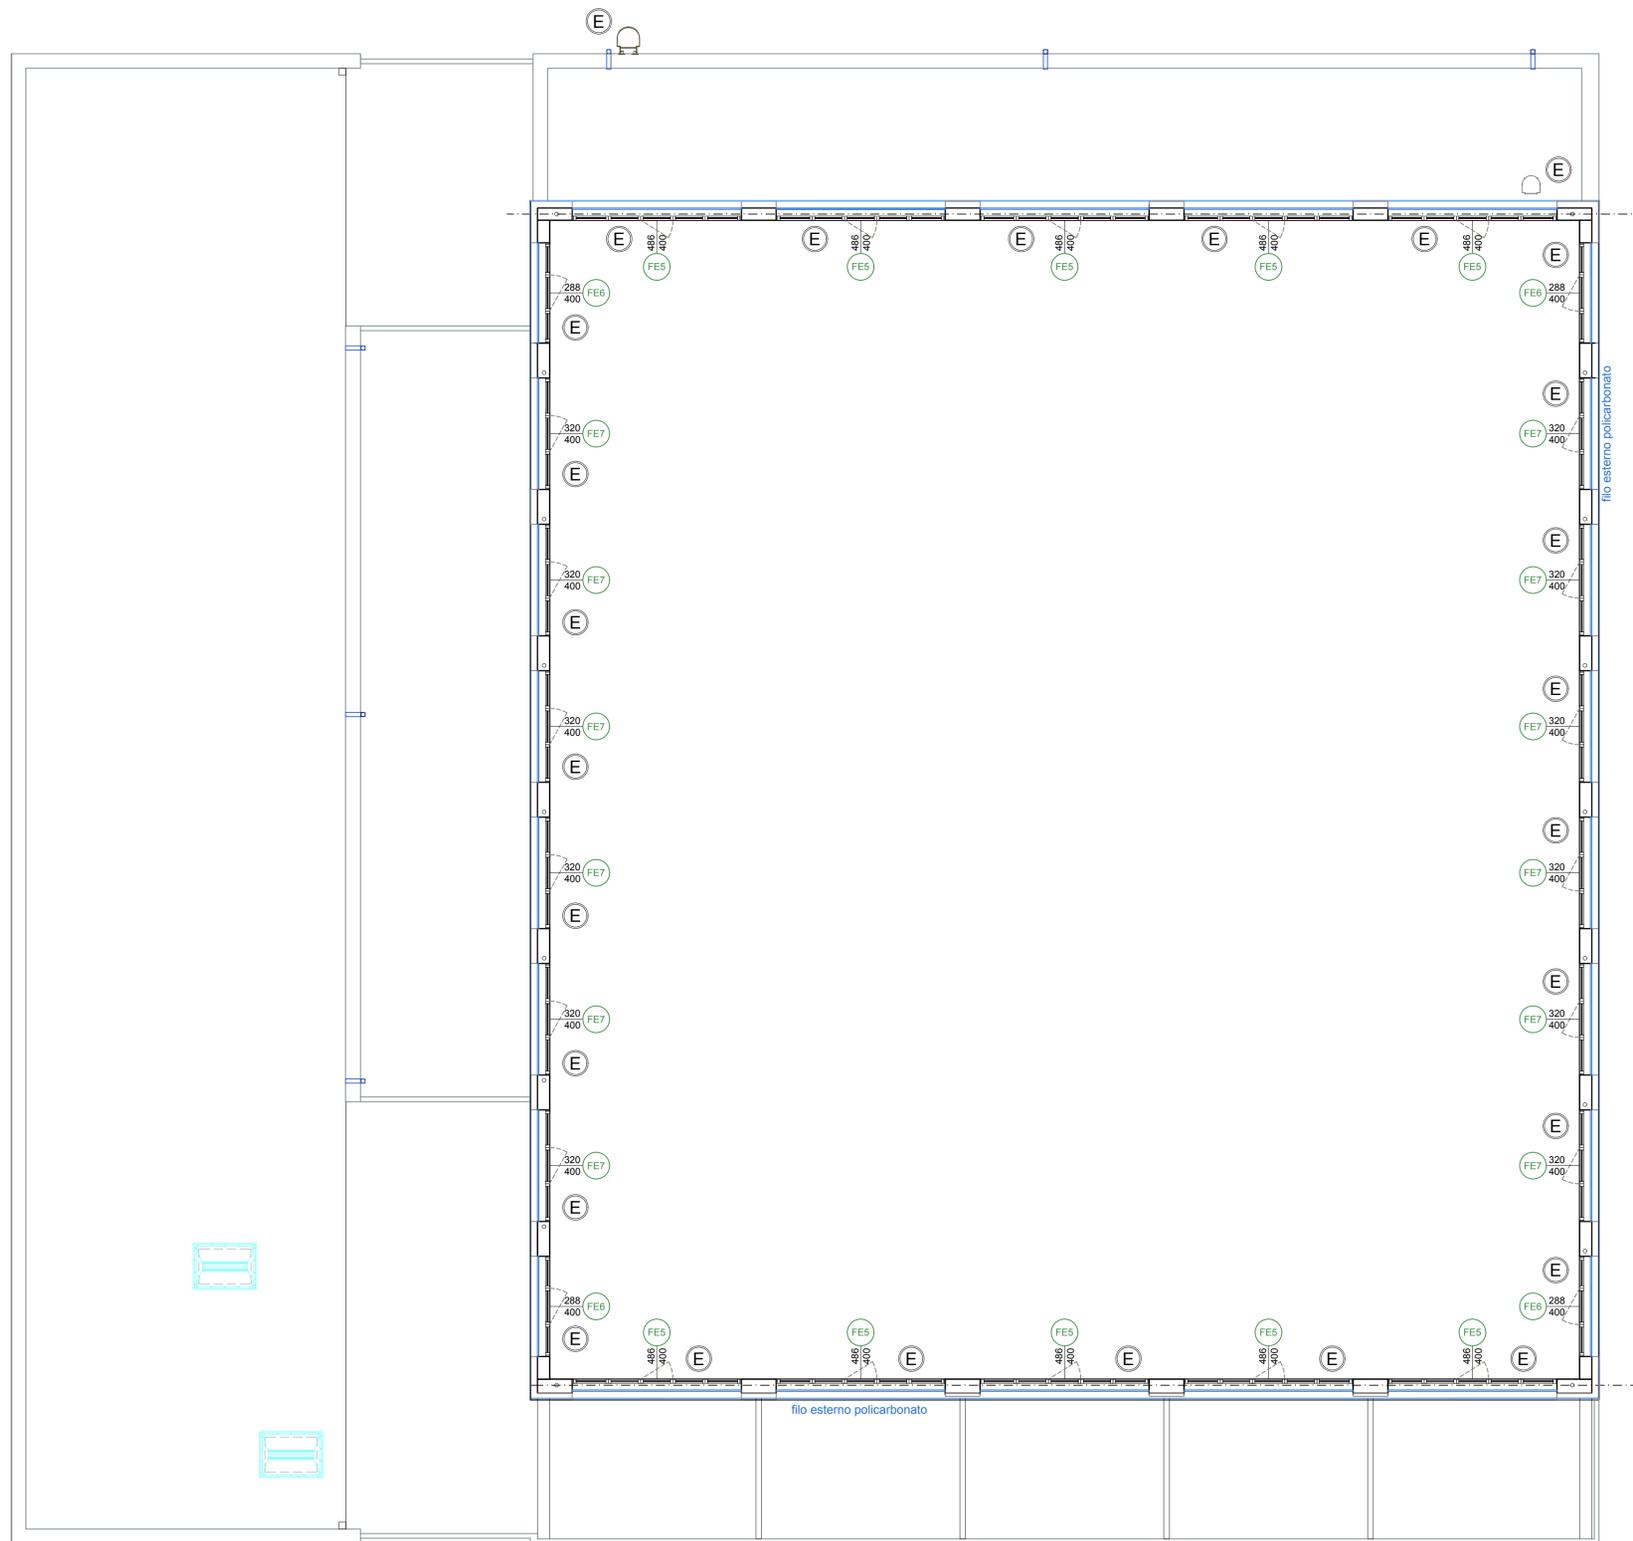


PIANTA ammezzato (livello + 3.70 m)  
scala 1:100

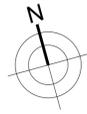

OPERE DA PREVEDERSI IN SUCCESSIVI STRALCI

- LINEA VITA FABBRICATO
- BARRIERA ACUSTICA UTA
- CAMMINAMENTO SU COPERTURA SERVIZI
- FINESTRATURE INTERNE CORPO PALESTRA
- TRIBUNA SPETTATORI
- BALAUSTRANTITRAUMA LATO TRIBUNA
- CONTROSOFFITTI FONDOASSORBENTI
- PERGOLATO PATIO INTERNO
- SCALE DI ACCESSO ALLA COPERTURA

**E** indicazione puntuale delle opere non previste in progetto benché rappresentate nel presente elaborato grafico



**Finanziato dall'Unione europea**  
NextGenerationEU



PIANO NAZIONALE DI RIPRESA E RESILIENZA - PNRRFinanziato dall'Unione Europea Next Generation EU  
SPORT M5 C2 3.1 Cluster 1



COMUNE DI PARMA  
Settore lavori pubblici e Sismica

**Realizzazione di un nuovo impianto sportivo**  
**LA PALESTRA PER TUTTI**  
in località' Moletolo, Via Luigi Anedda  
CUP I95B2200080006 CIG 955307467

il Responsabile Unico del Procedimento: **Ing. Marcello Bianchini Frassinelli**



Impresa Esecutrice:  
 **GRENTI S.p.A.**  
Via Guglielmo Marconi, 6  
43040 Solignano Parma Italia  
tel +39 0525 54542  
info@grenti.it

Progettisti:



**Aerre P&L engineering**  
Società di ingegneria  
Str. Cavagnari, 10 - 43126 PARMA - Italy  
Tel. 0521089773 Fax 0521488805  
info@aerre.com



**Studio Q.S.A.**  
STUDIO TECNICO Q.S.A.  
Via Sicuri 60/A 43124 Parma  
Tel. 0521 257377  
studioqsa@studioqsa.it

Collaboratori:



**Studio Ing Giampaolo Vecchi**  
Consulenza e progettazione impianti elettrici ed illuminazione  
Via Mazzini, 22 43013 Langhirano PR



**Studio Ingegneria Dalmonte**  
Consulenza e progettazione impianti meccanici  
Via T. Tasso, 2 - 40033 Casalecchio di Reno BO

**PROGETTO ESECUTIVO**

OGGETTO <b>ARCHITETTONICI</b>	ELABORATO N° <b>PE.AS.AR.23</b>
TITOLO <b>PIANTA AMMEZZATO PLANIMETRIA CHIAVE ABACO SERRAMENTI</b>	SCALA <b>1:100</b>
	DATA <b>09.08.2024</b>

Rev.	Data	Descrizione	Redatto	Verificato	Approvato
rev. 0	09.08.2024	emissione	Barbarini	Bonati	Bonati
rev. 1					
rev. 2					
rev. 3					
rev. 4					

Il presente elaborato è tutelato dalle leggi sul diritto d'autore. E' fatto divieto a chiunque di riprodurlo anche in parte se non per fini autorizzati.