




PROSPETTO EST BLOCCO A e B



PROSPETTO EST BLOCCO C e DE

K-PLAN

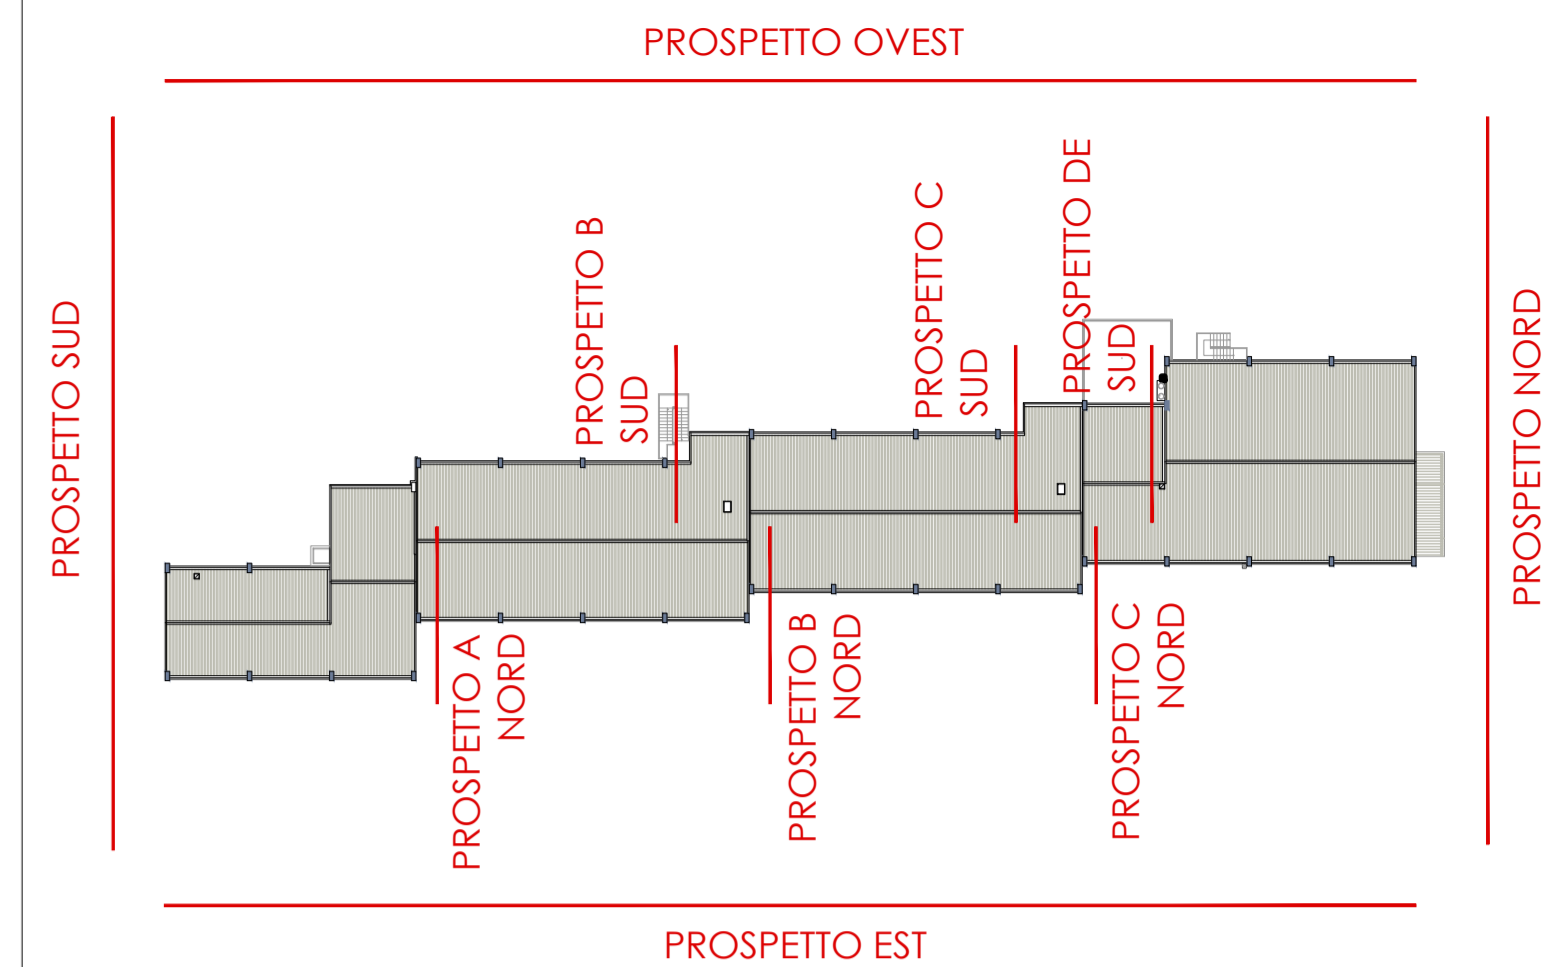

responsabile unico del procedimento
ing. MARCO FERRARI

Parma Infrastrutture S.p.a.

Gruppo di Progettazione:
CAIREPRO
ing. GIAMPAOLO BERNINELLI
ing. ALBERTO GALA
ing. LETIZIA GILARDI
per. ING. LUCA ZANNI

coordinamento della sicurezza in progettazione
ing. SARA MALORI

Parma Infrastrutture S.p.a.

COMUNE DI PARMA
SETTORE OPERE PUBBLICHE

COESIONE ITALIA 21-27

Cofinanziato dall'Unione europea

ATUSS: Riqualificazione della scuola secondaria "L. Vicini" di Parma
POR FESR 2021/2027- Azione 5.1.1
COFINANZIATO DALL'UNIONE EUROPEA

PROGETTO DI FATTIBILITÀ TECNICA ED ECONOMICA

titolo elaborato:		TAVOLA:	numero
STATO DI FATTO Prospetto est		serie	08a
		formato	dwg
		scala	1:50
		file:	

E' vietata la riproduzione e diffusione in qualsiasi forma. Tutti i diritti sono riservati nei termini di legge al Comune di Parma