




PROSPETTO OVEST BLOCCO DE e C



PROSPETTO OVEST BLOCCO B e A

K-PLAN

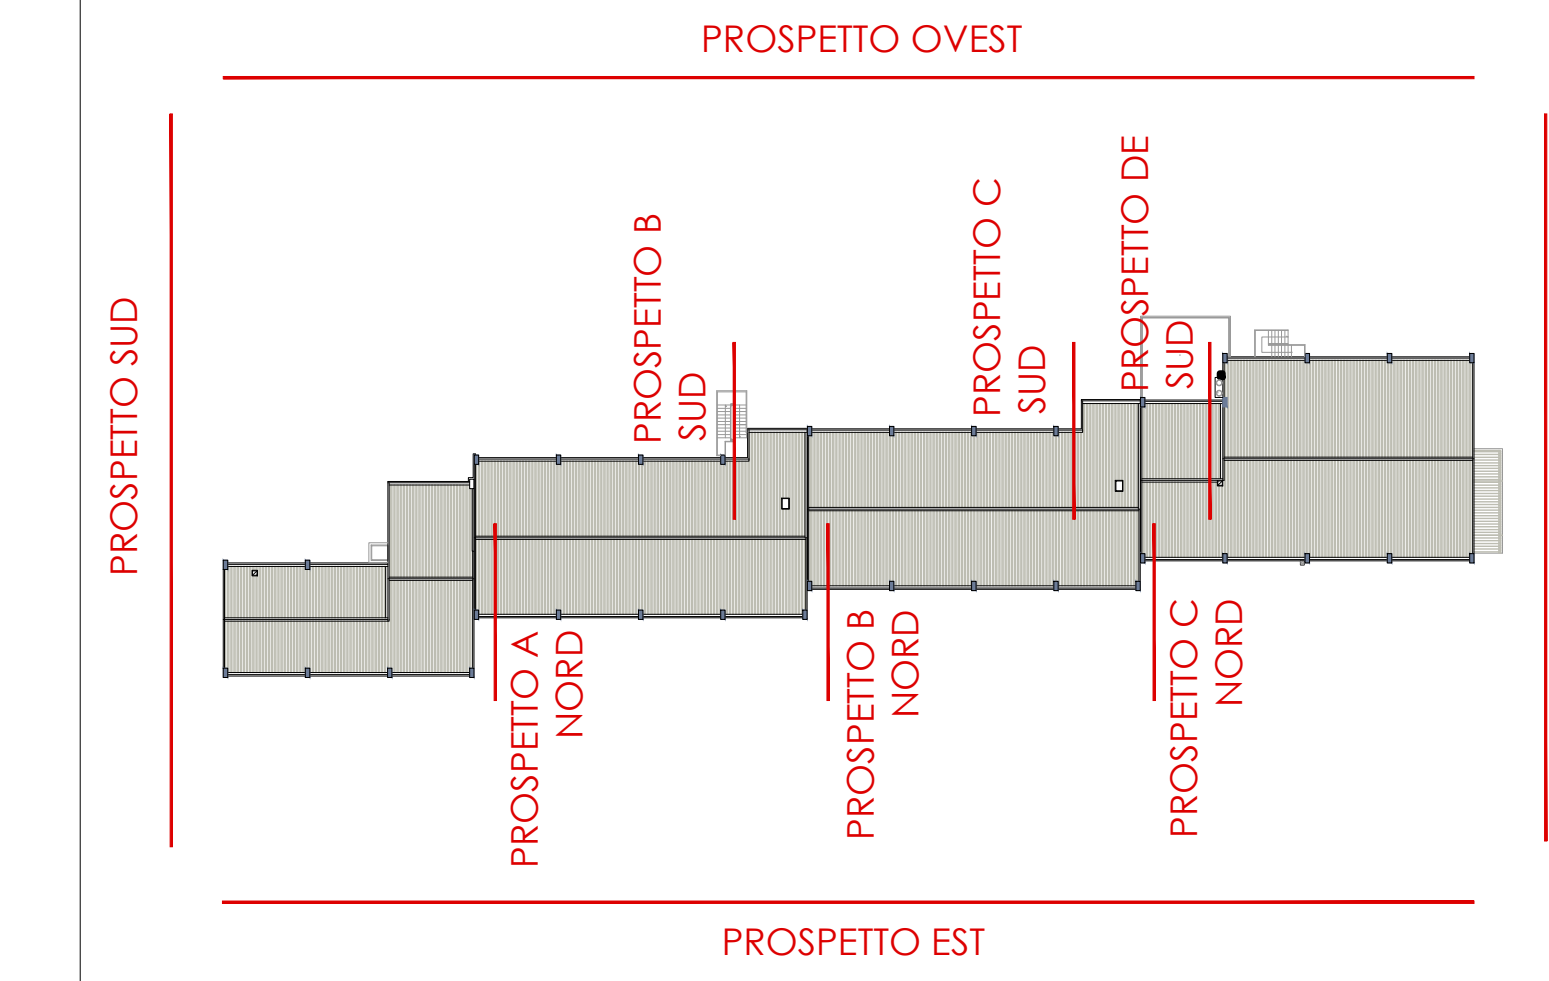

PARMA INFRASTRUTTURE S.p.A.

responsabile unico del procedimento
ing. MARCO FERRARI

COMUNE DI PARMA
SETTORE OPERE PUBBLICHE

Gruppo di Progettazione:
CAIREPRO ing. GIAMPAOLO BERNINELLI
 ing. ALBERTO GALIA
OTIS SOLUTIONS ing. LETIZIA GILARDI
 per. IVA. LUCA ZANNI

coordinamento della sicurezza in progettazione
ing. SARA MALORI

Parma Infrastrutture S.p.a.

COESIONE ITALIA 21-27

Cofinanziato dall'Unione europea

ATUSS: Riqualificazione della scuola secondaria "L. Vicini" di Parma
POR FESR 2021/2027- Azione 5.1.1
COFINANZIATO DALL'UNIONE EUROPEA

PROGETTO DI FATTIBILITÀ TECNICA ED ECONOMICA

titolo elaborato:		TAVOLA:	numero
STATO DI FATTO Prospetto ovest		serie	
		F.AR.01	08b
		formato	dwg
		scala	1:50
		file:	

E' vietata la riproduzione e diffusione in qualsiasi forma. Tutti i diritti sono riservati nei termini di legge al Comune di Parma