






PROSPETTO NORD

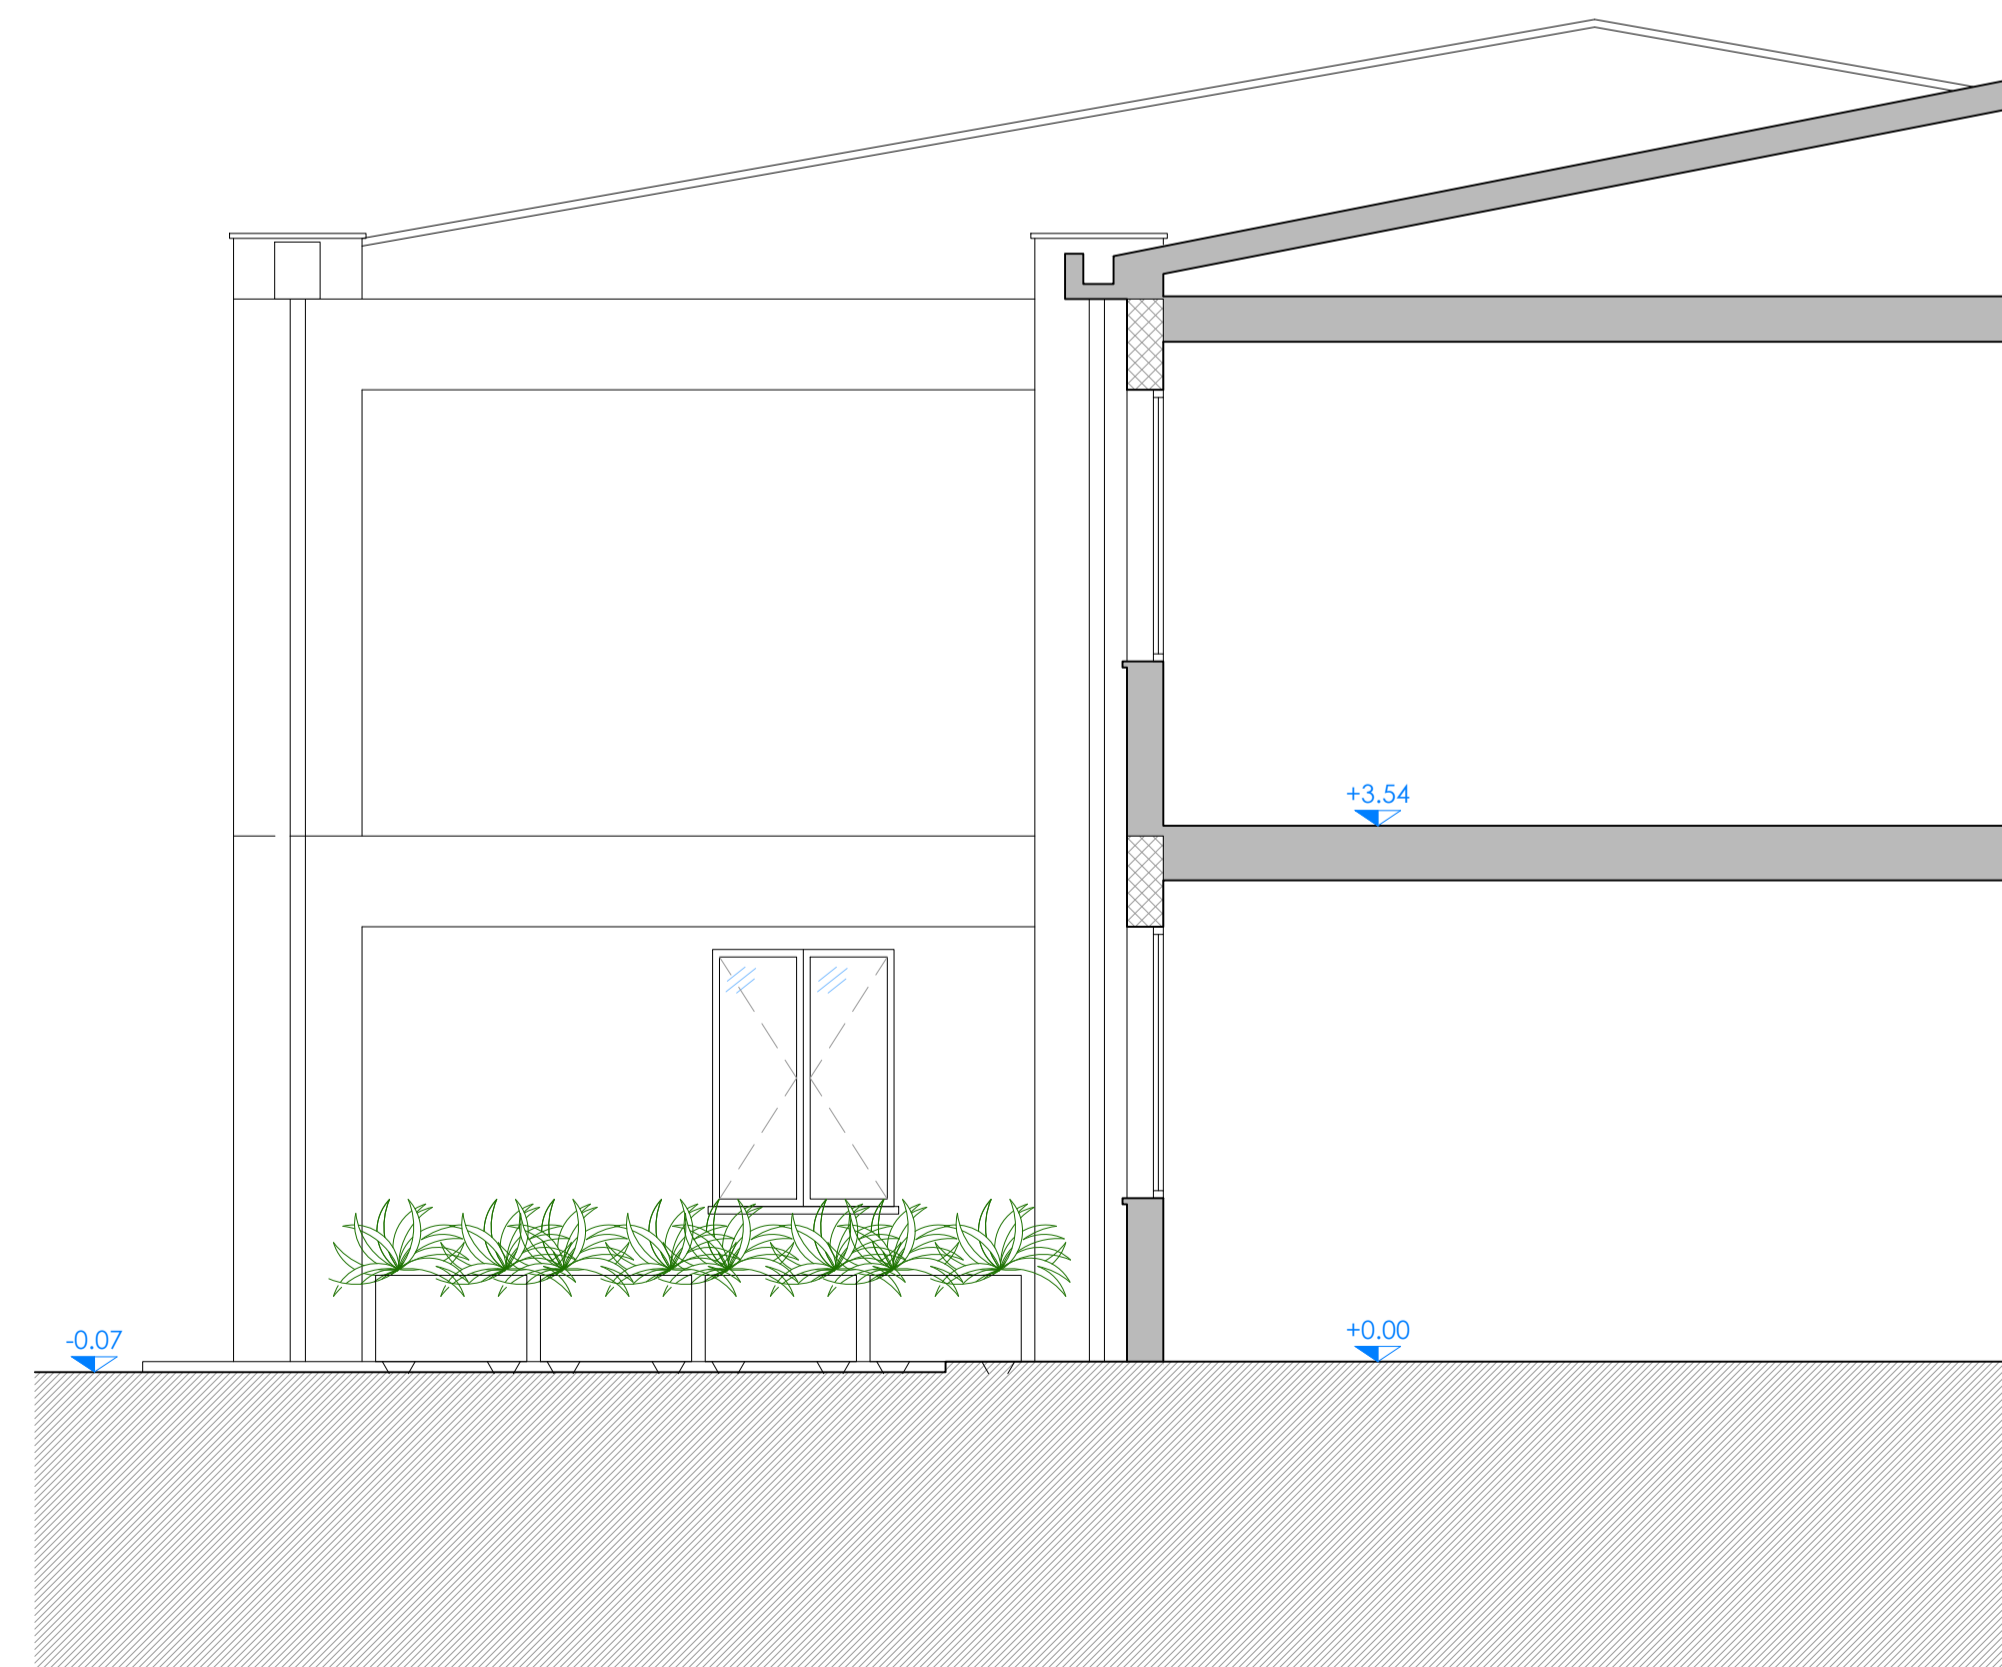


PROSPETTO A NORD

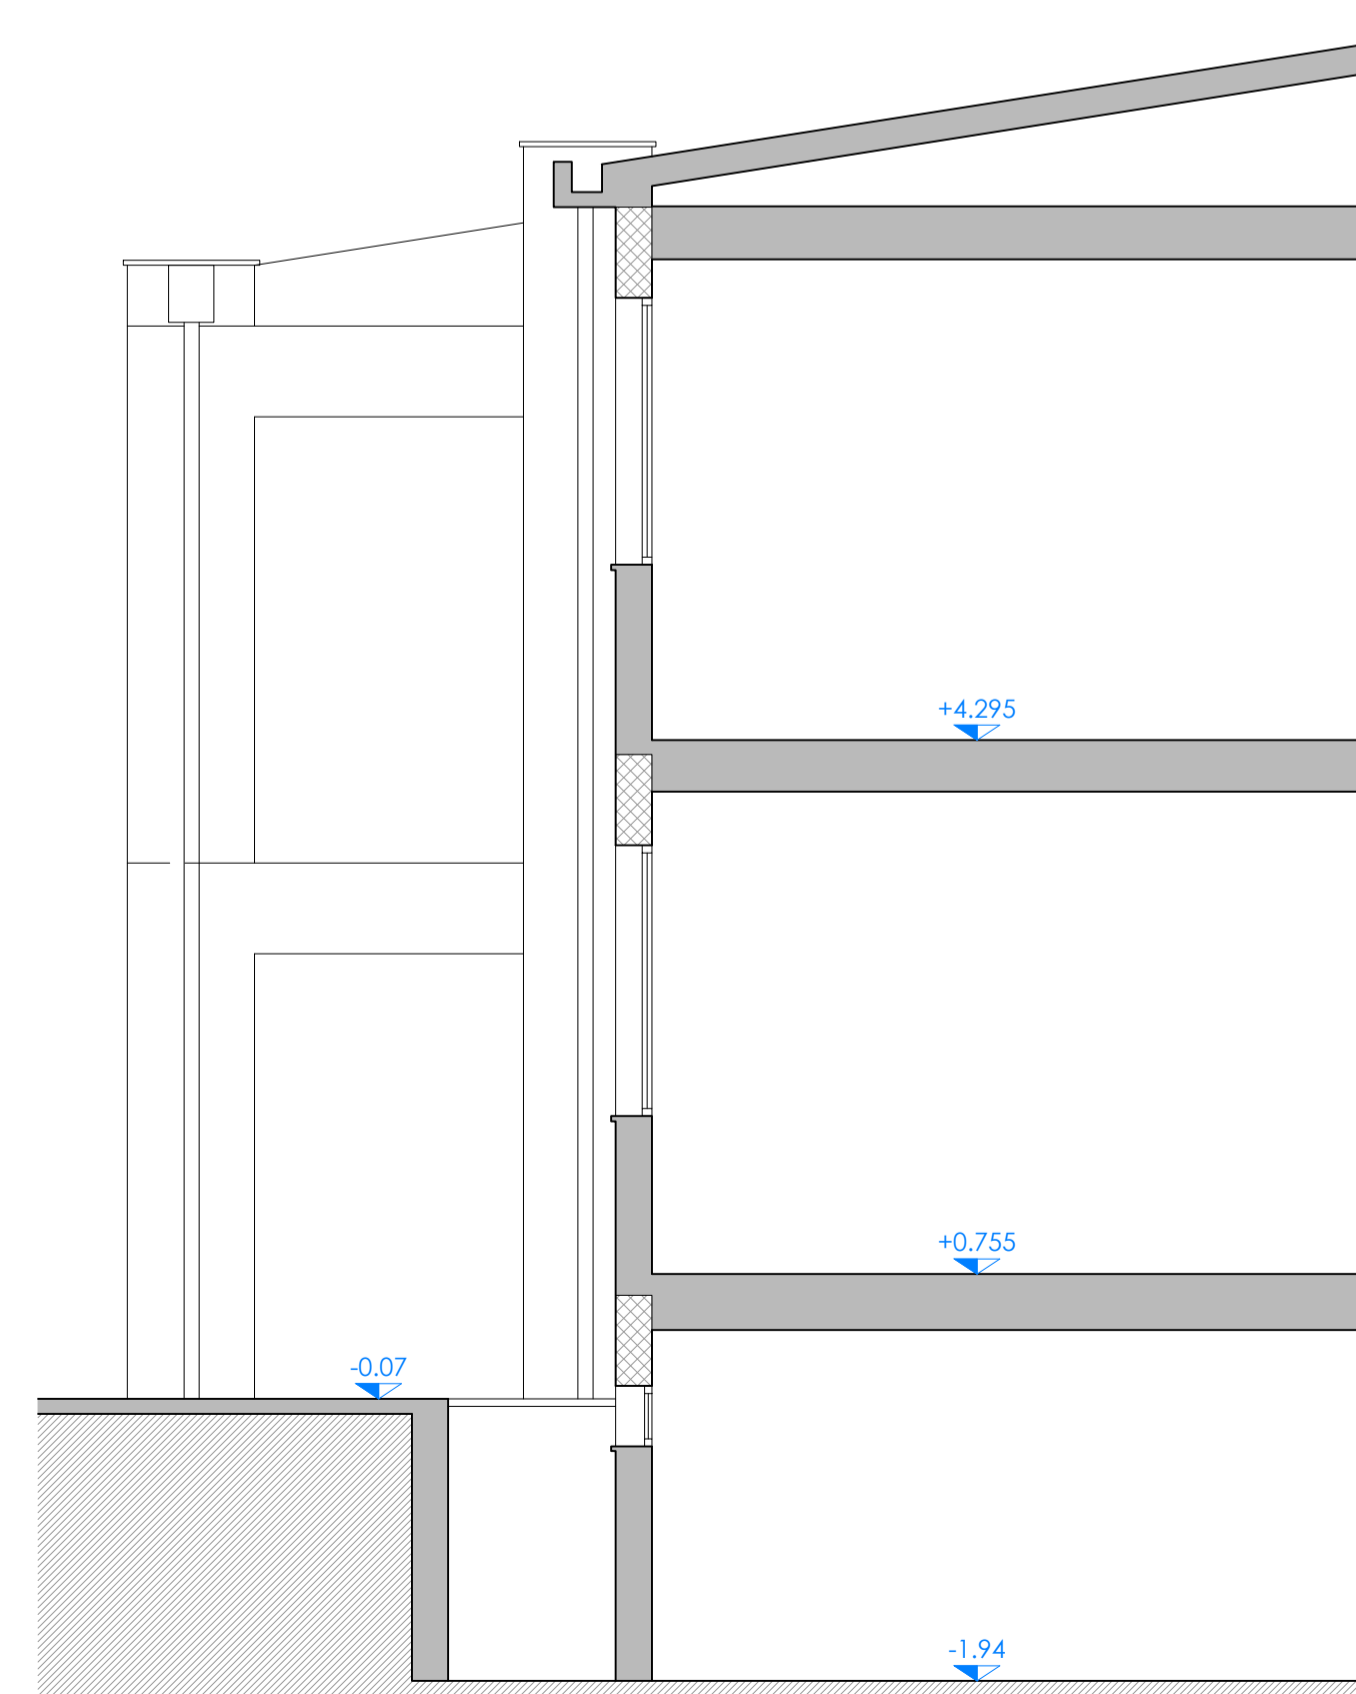

PROSPETTO B NORD

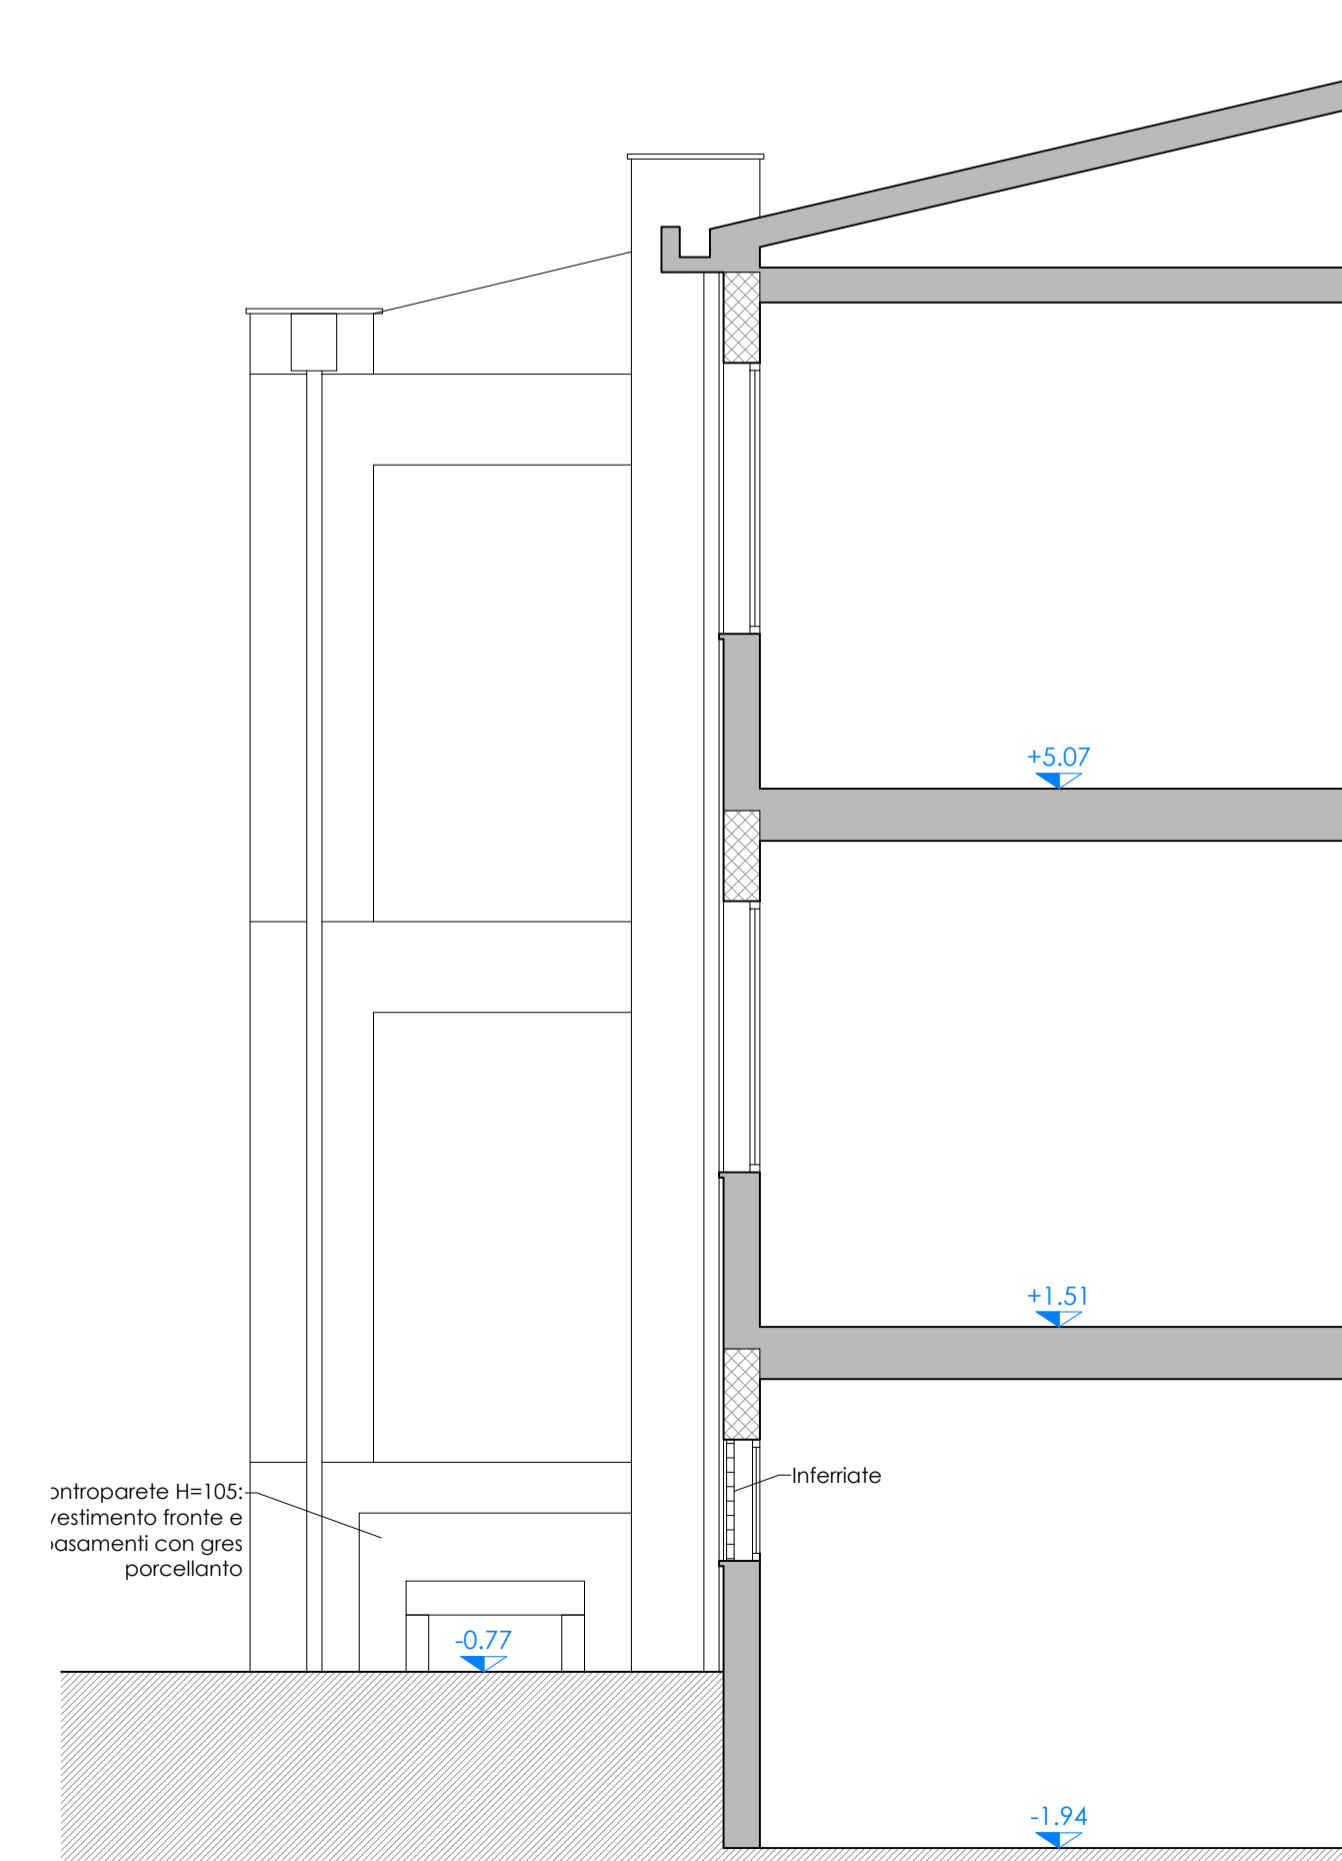

PROSPETTO C NORD

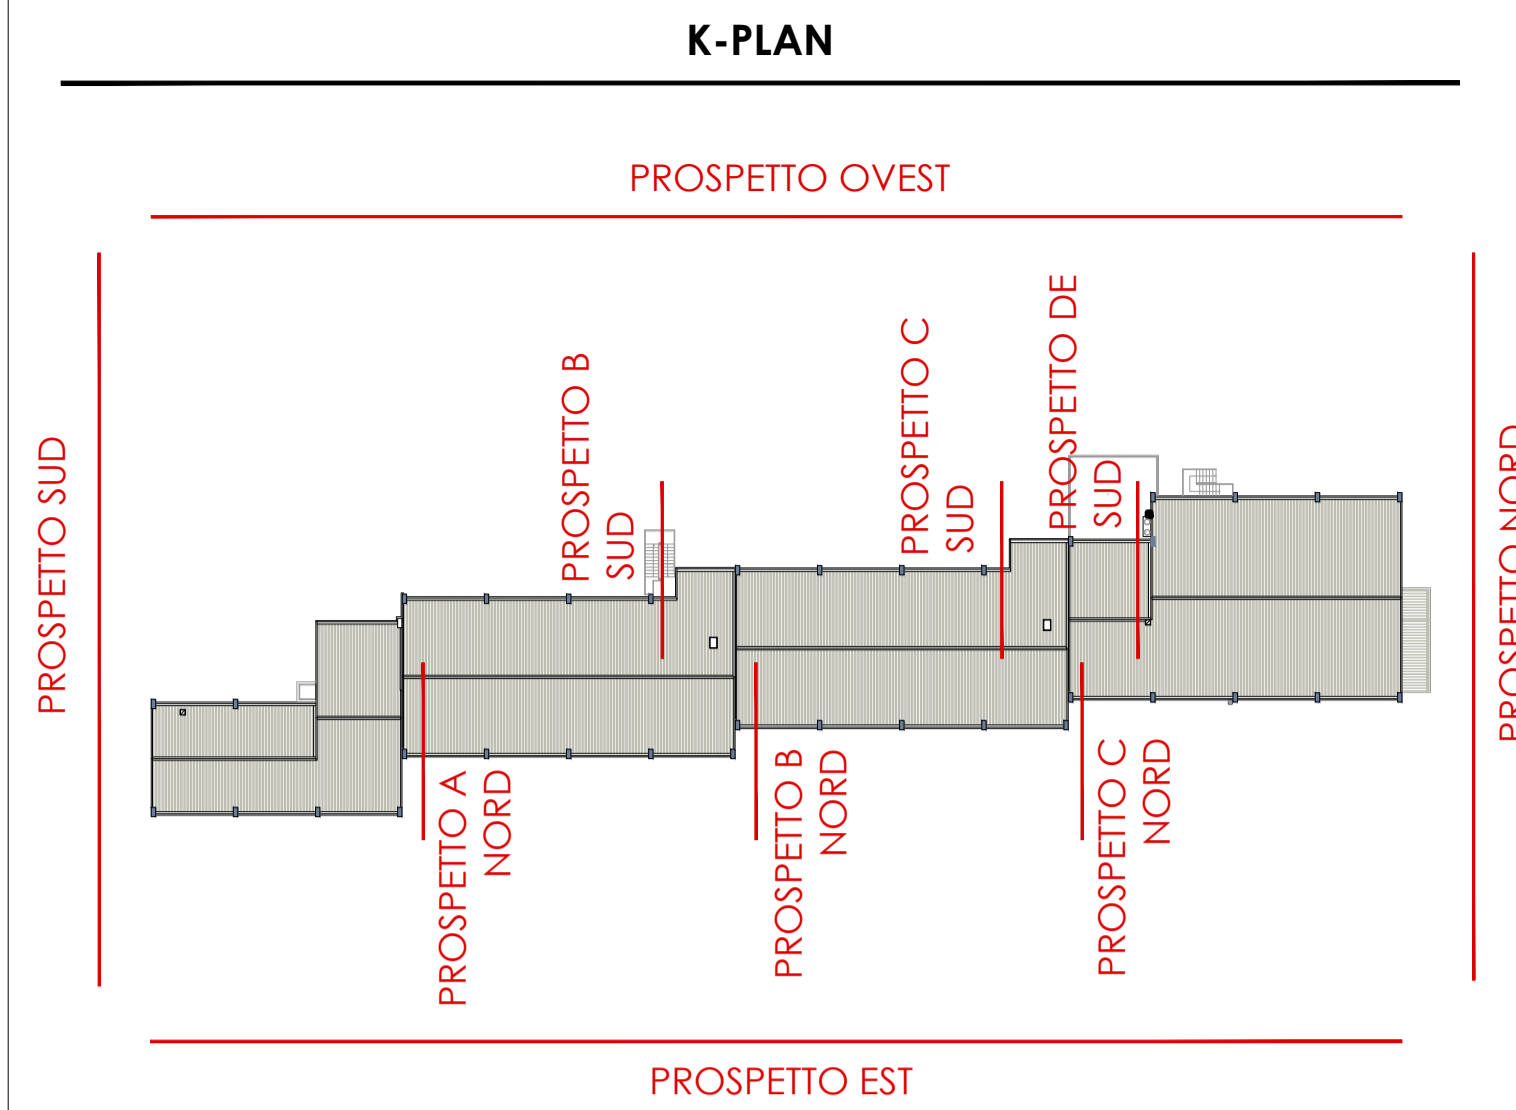

**PARMA INFRASTRUTTURE S.p.A.**

**responsabile unico del procedimento**  
ing. **MARCO FERRARI**

**Parma Infrastrutture S.p.a.**

**CAIREPRO**  
Gruppo di Progettazione:  
ing. GIAMPAOLO BENDINELLI  
ing. ALBERTO CALZA  
ing. LETIZIA GILARDI  
per: ing. LUCA ZANNI

**COMUNE DI PARMA**  
SETTORE OPERE PUBBLICHE

**coordinamento della sicurezza in progettazione**  
ing. **SARA MALORI**

**Parma Infrastrutture S.p.a.**

**COESIONE ITALIA 21-27**

**Cofinanziato dall'Unione europea**

**ATUSS: Riquilificazione della scuola secondaria "L. Vicini" di Parma**  
**POR FESR 2021/2027- Azione 5.1.1**  
**COFINANZIATO DALL'UNIONE EUROPEA**

**PROGETTO DI FATTIBILITÀ TECNICA ED ECONOMICA**

titolo elaborato:		TAVOLA:	
STATO DI FATTO		serie	numero
Prospetti nord		F.AR.01	08c
formato	dwg		
scala	1:50		
file:			

E' vietata la riproduzione e diffusione in qualsiasi forma. Tutti i diritti sono riservati nei termini di legge al Comune di Parma