






PROSPETTO SUD

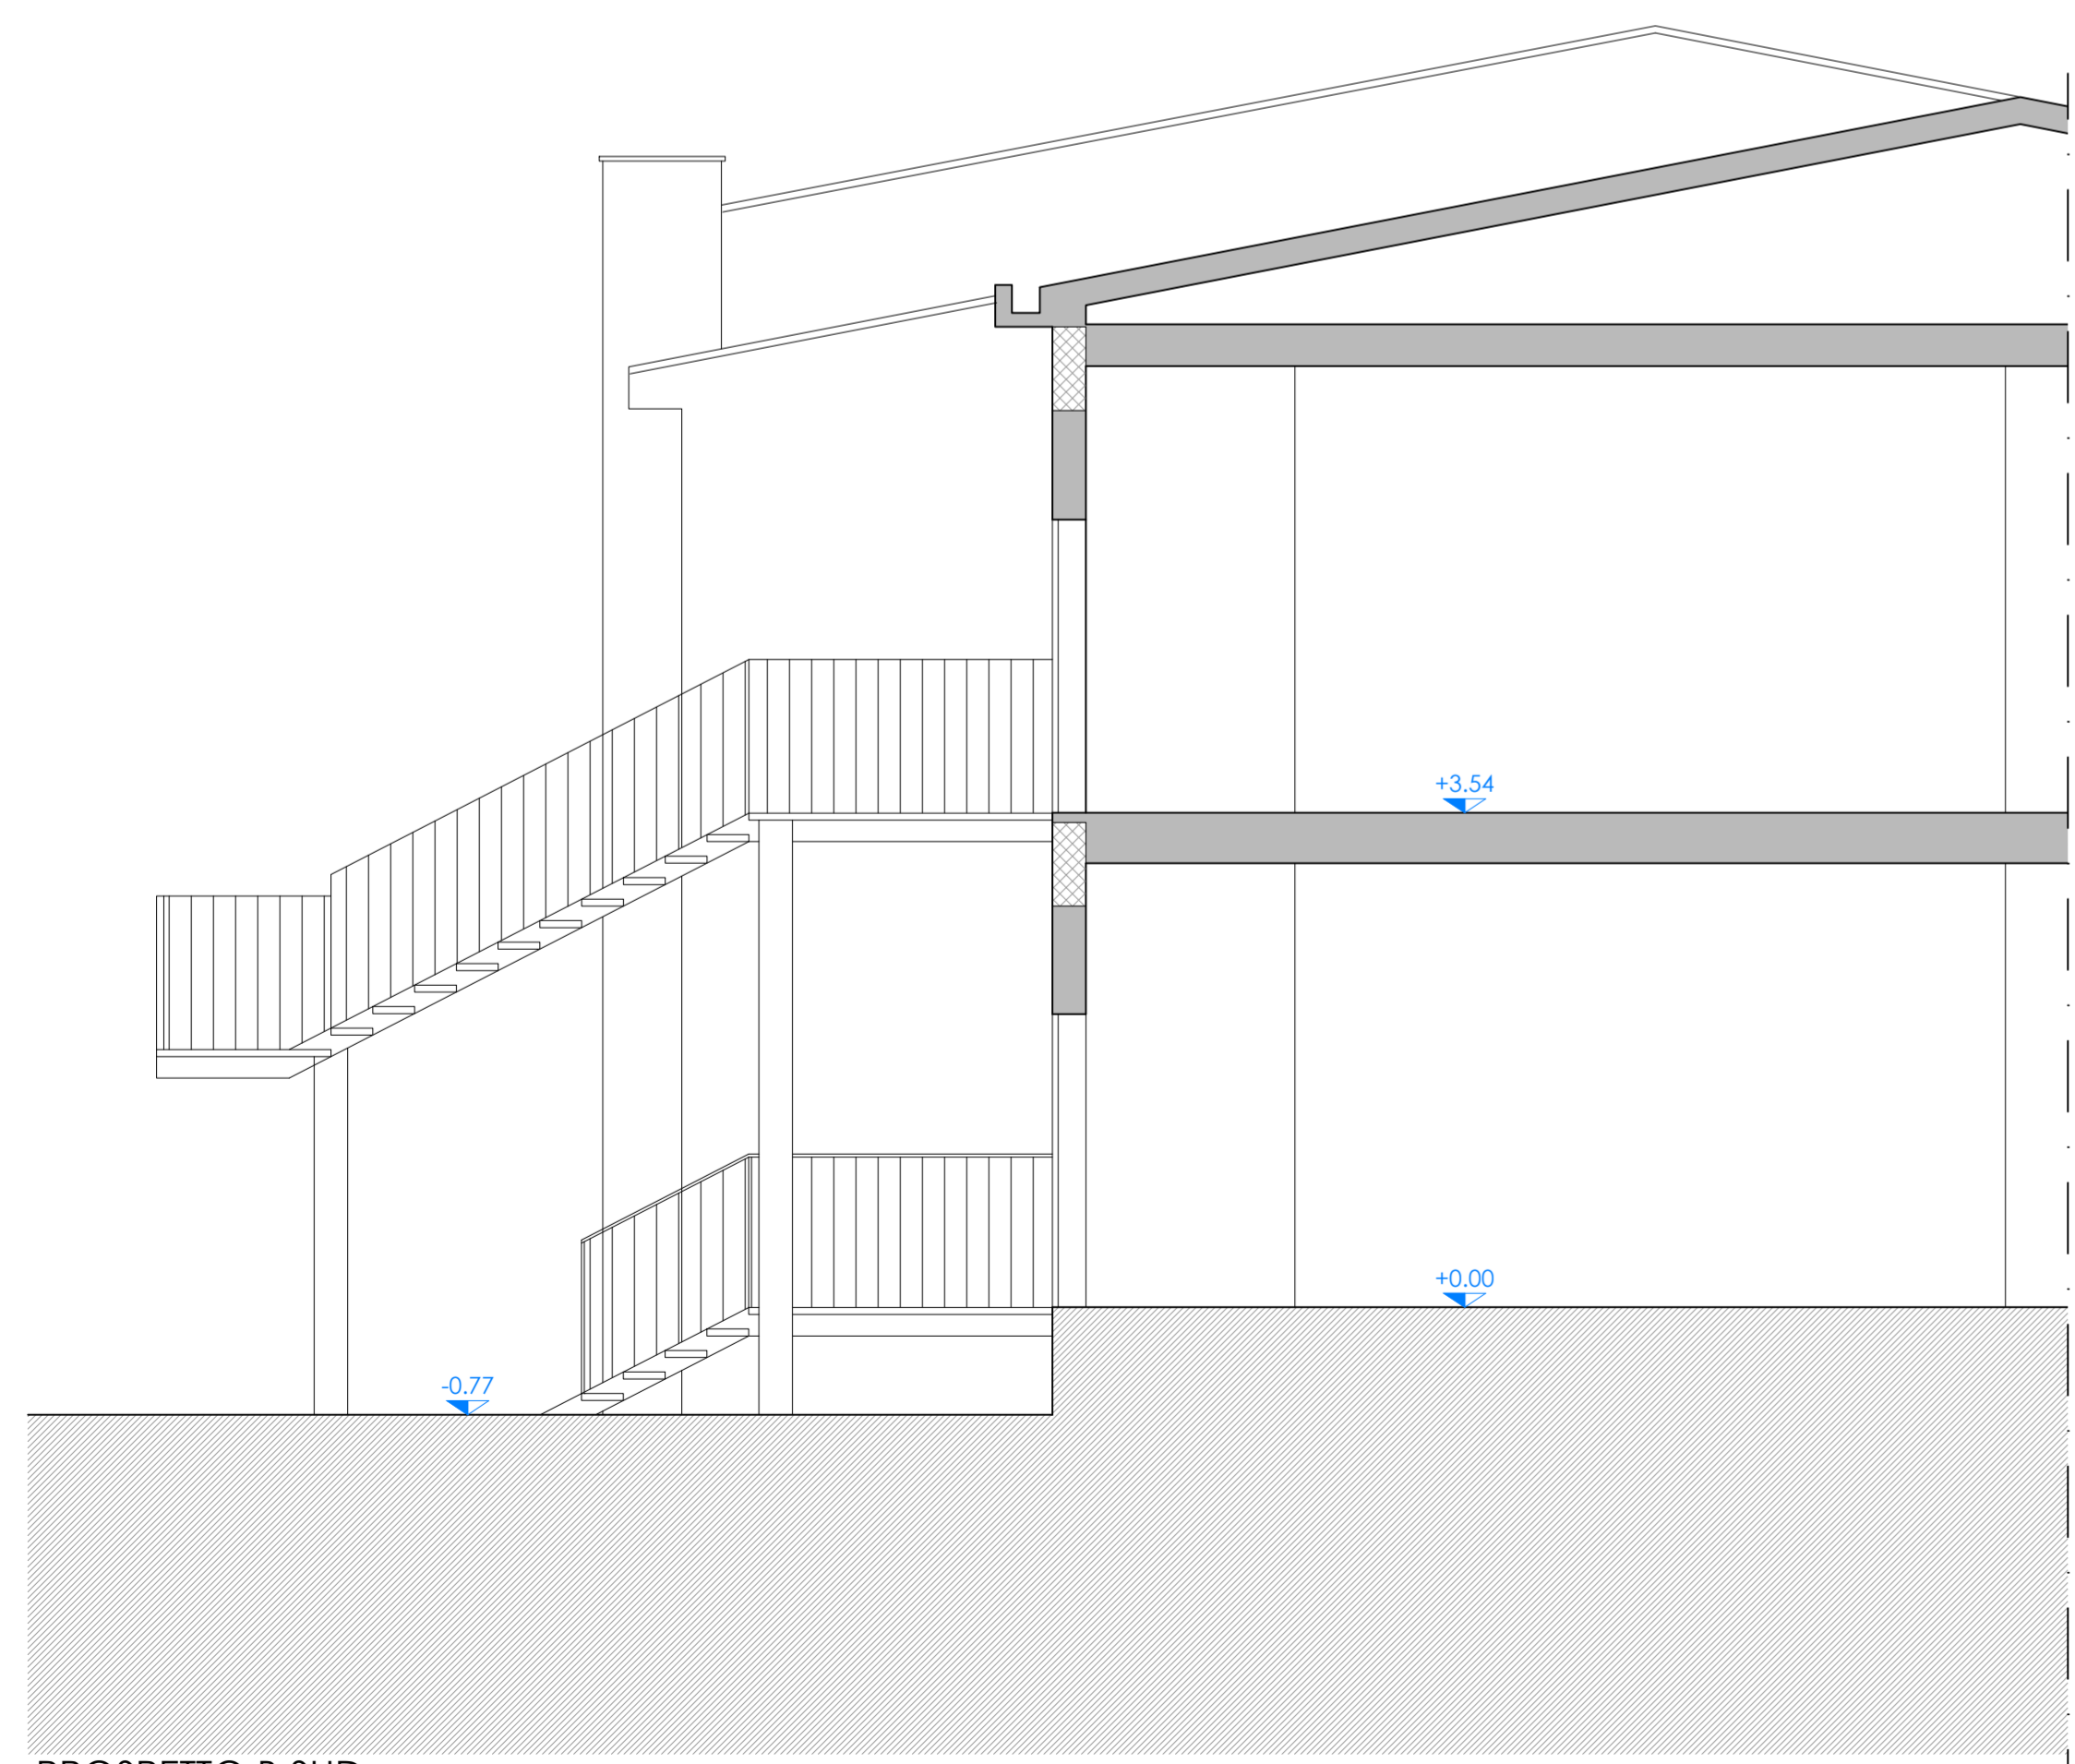

PROSPETTO B SUD

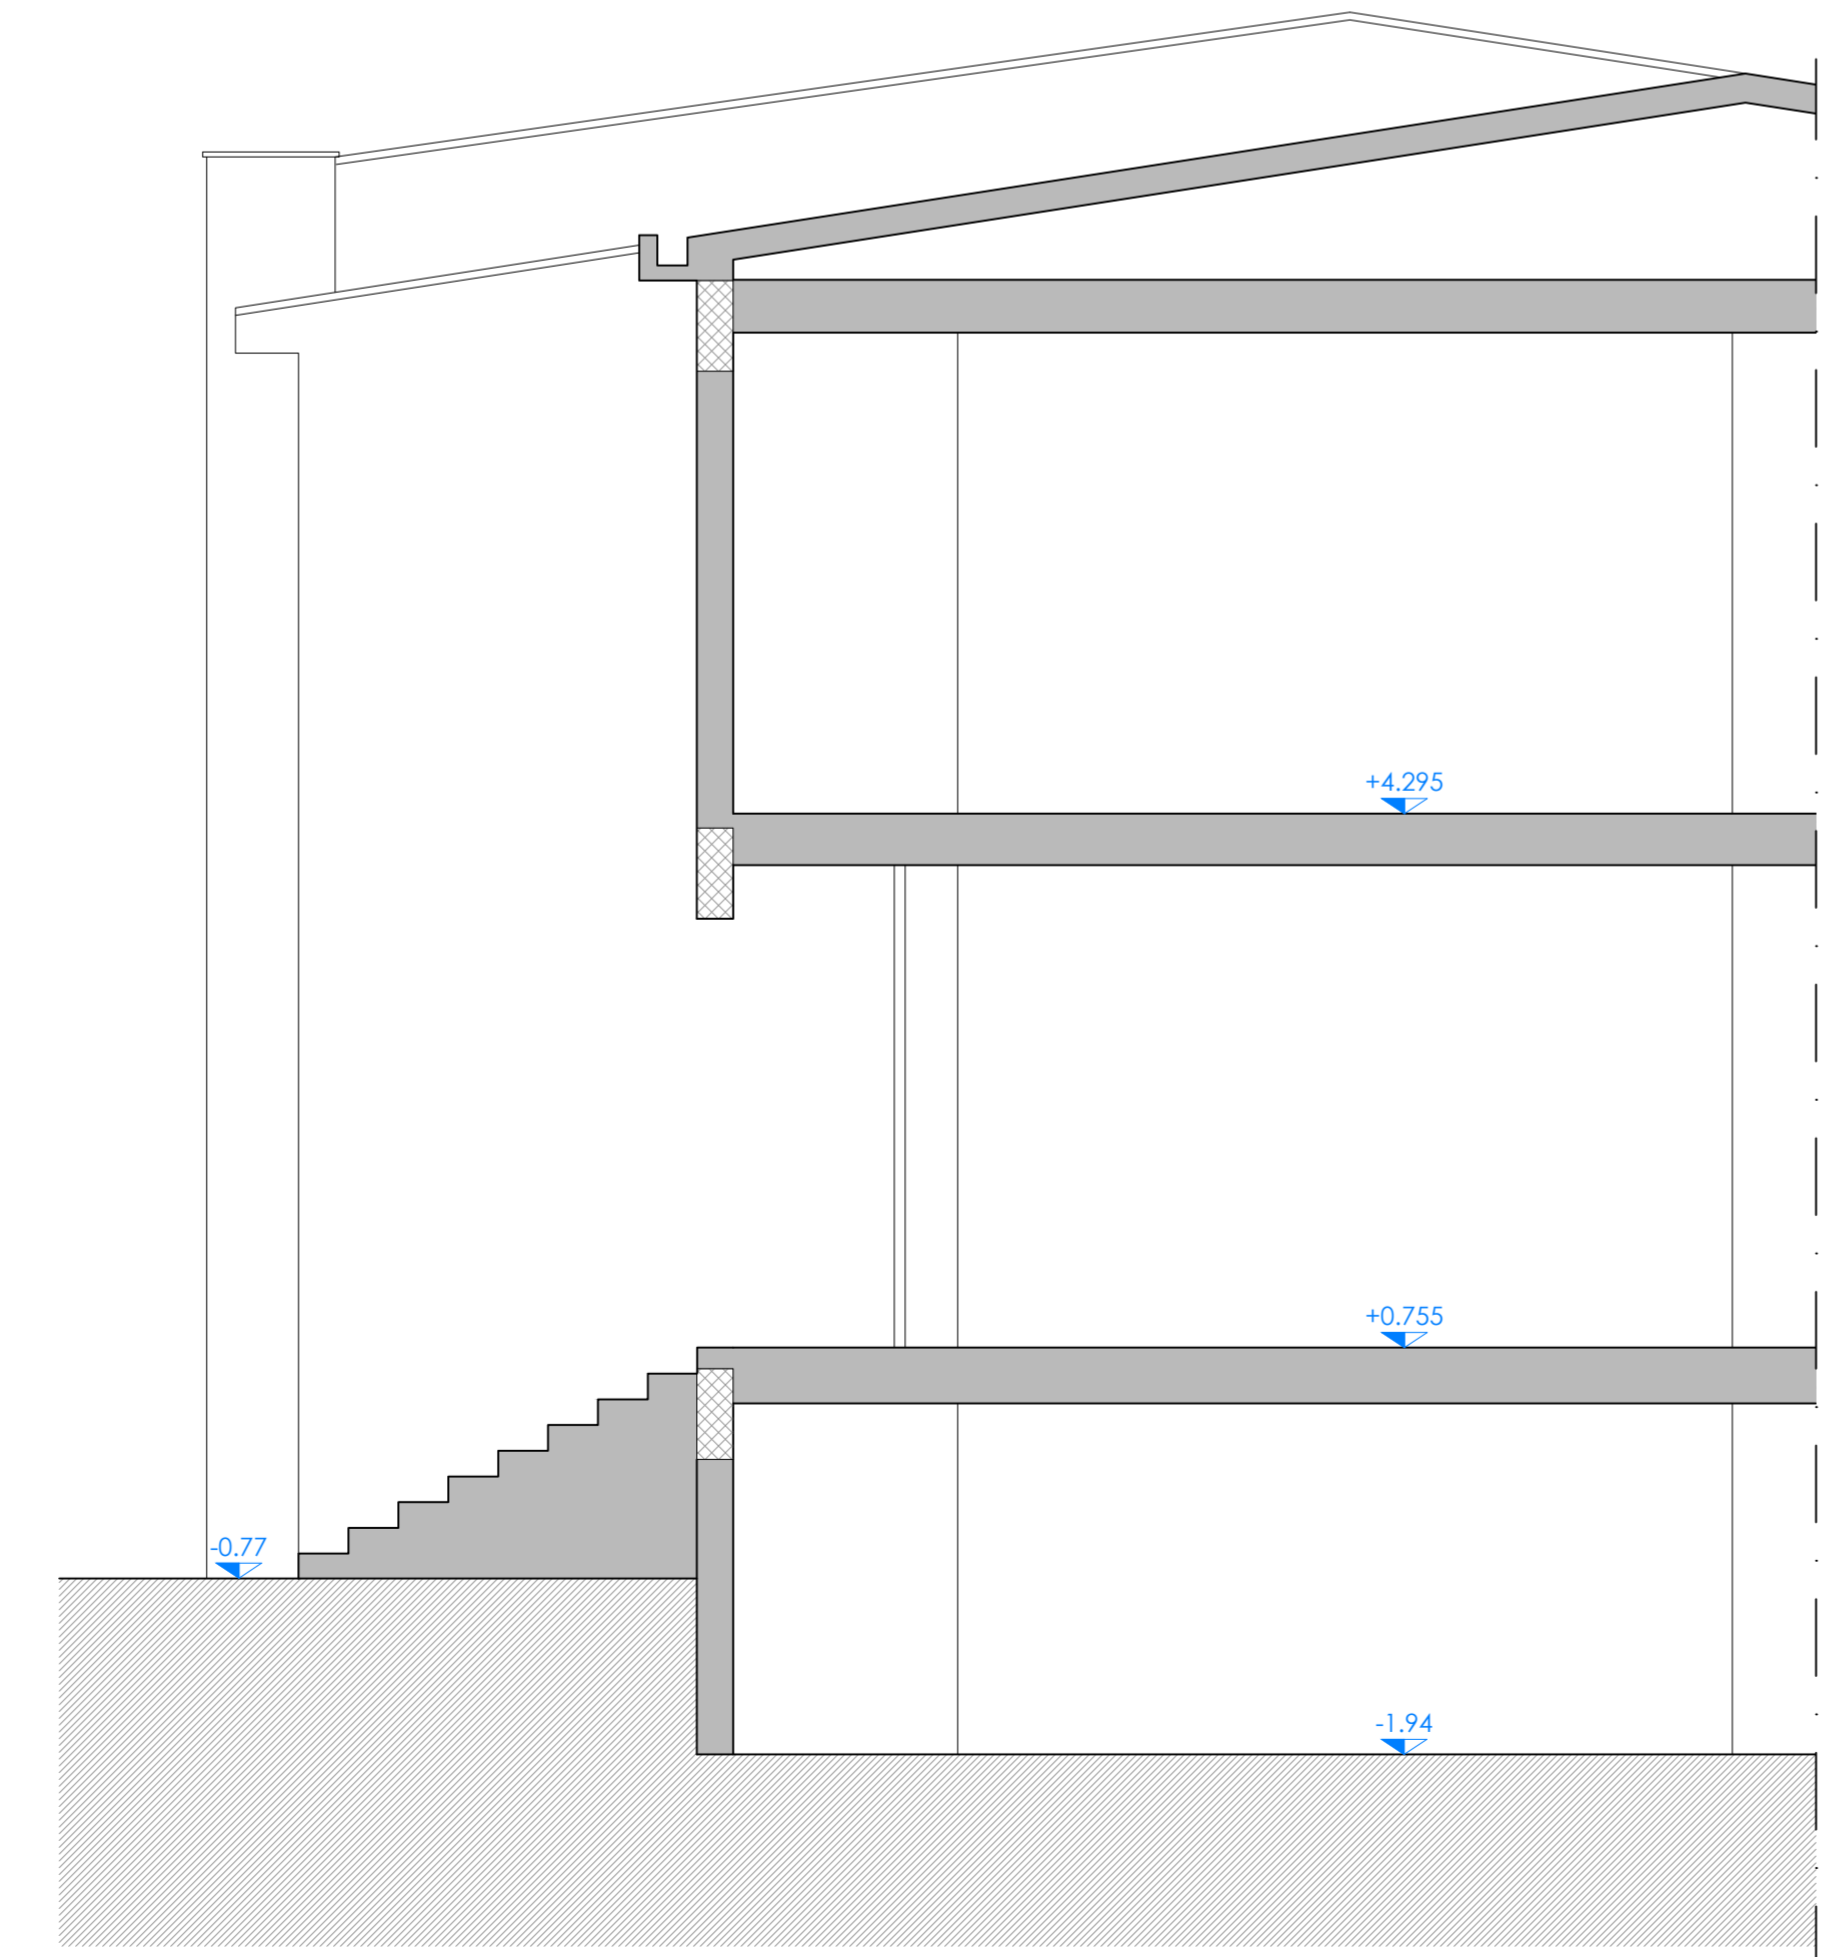


PROSPETTO C SUD

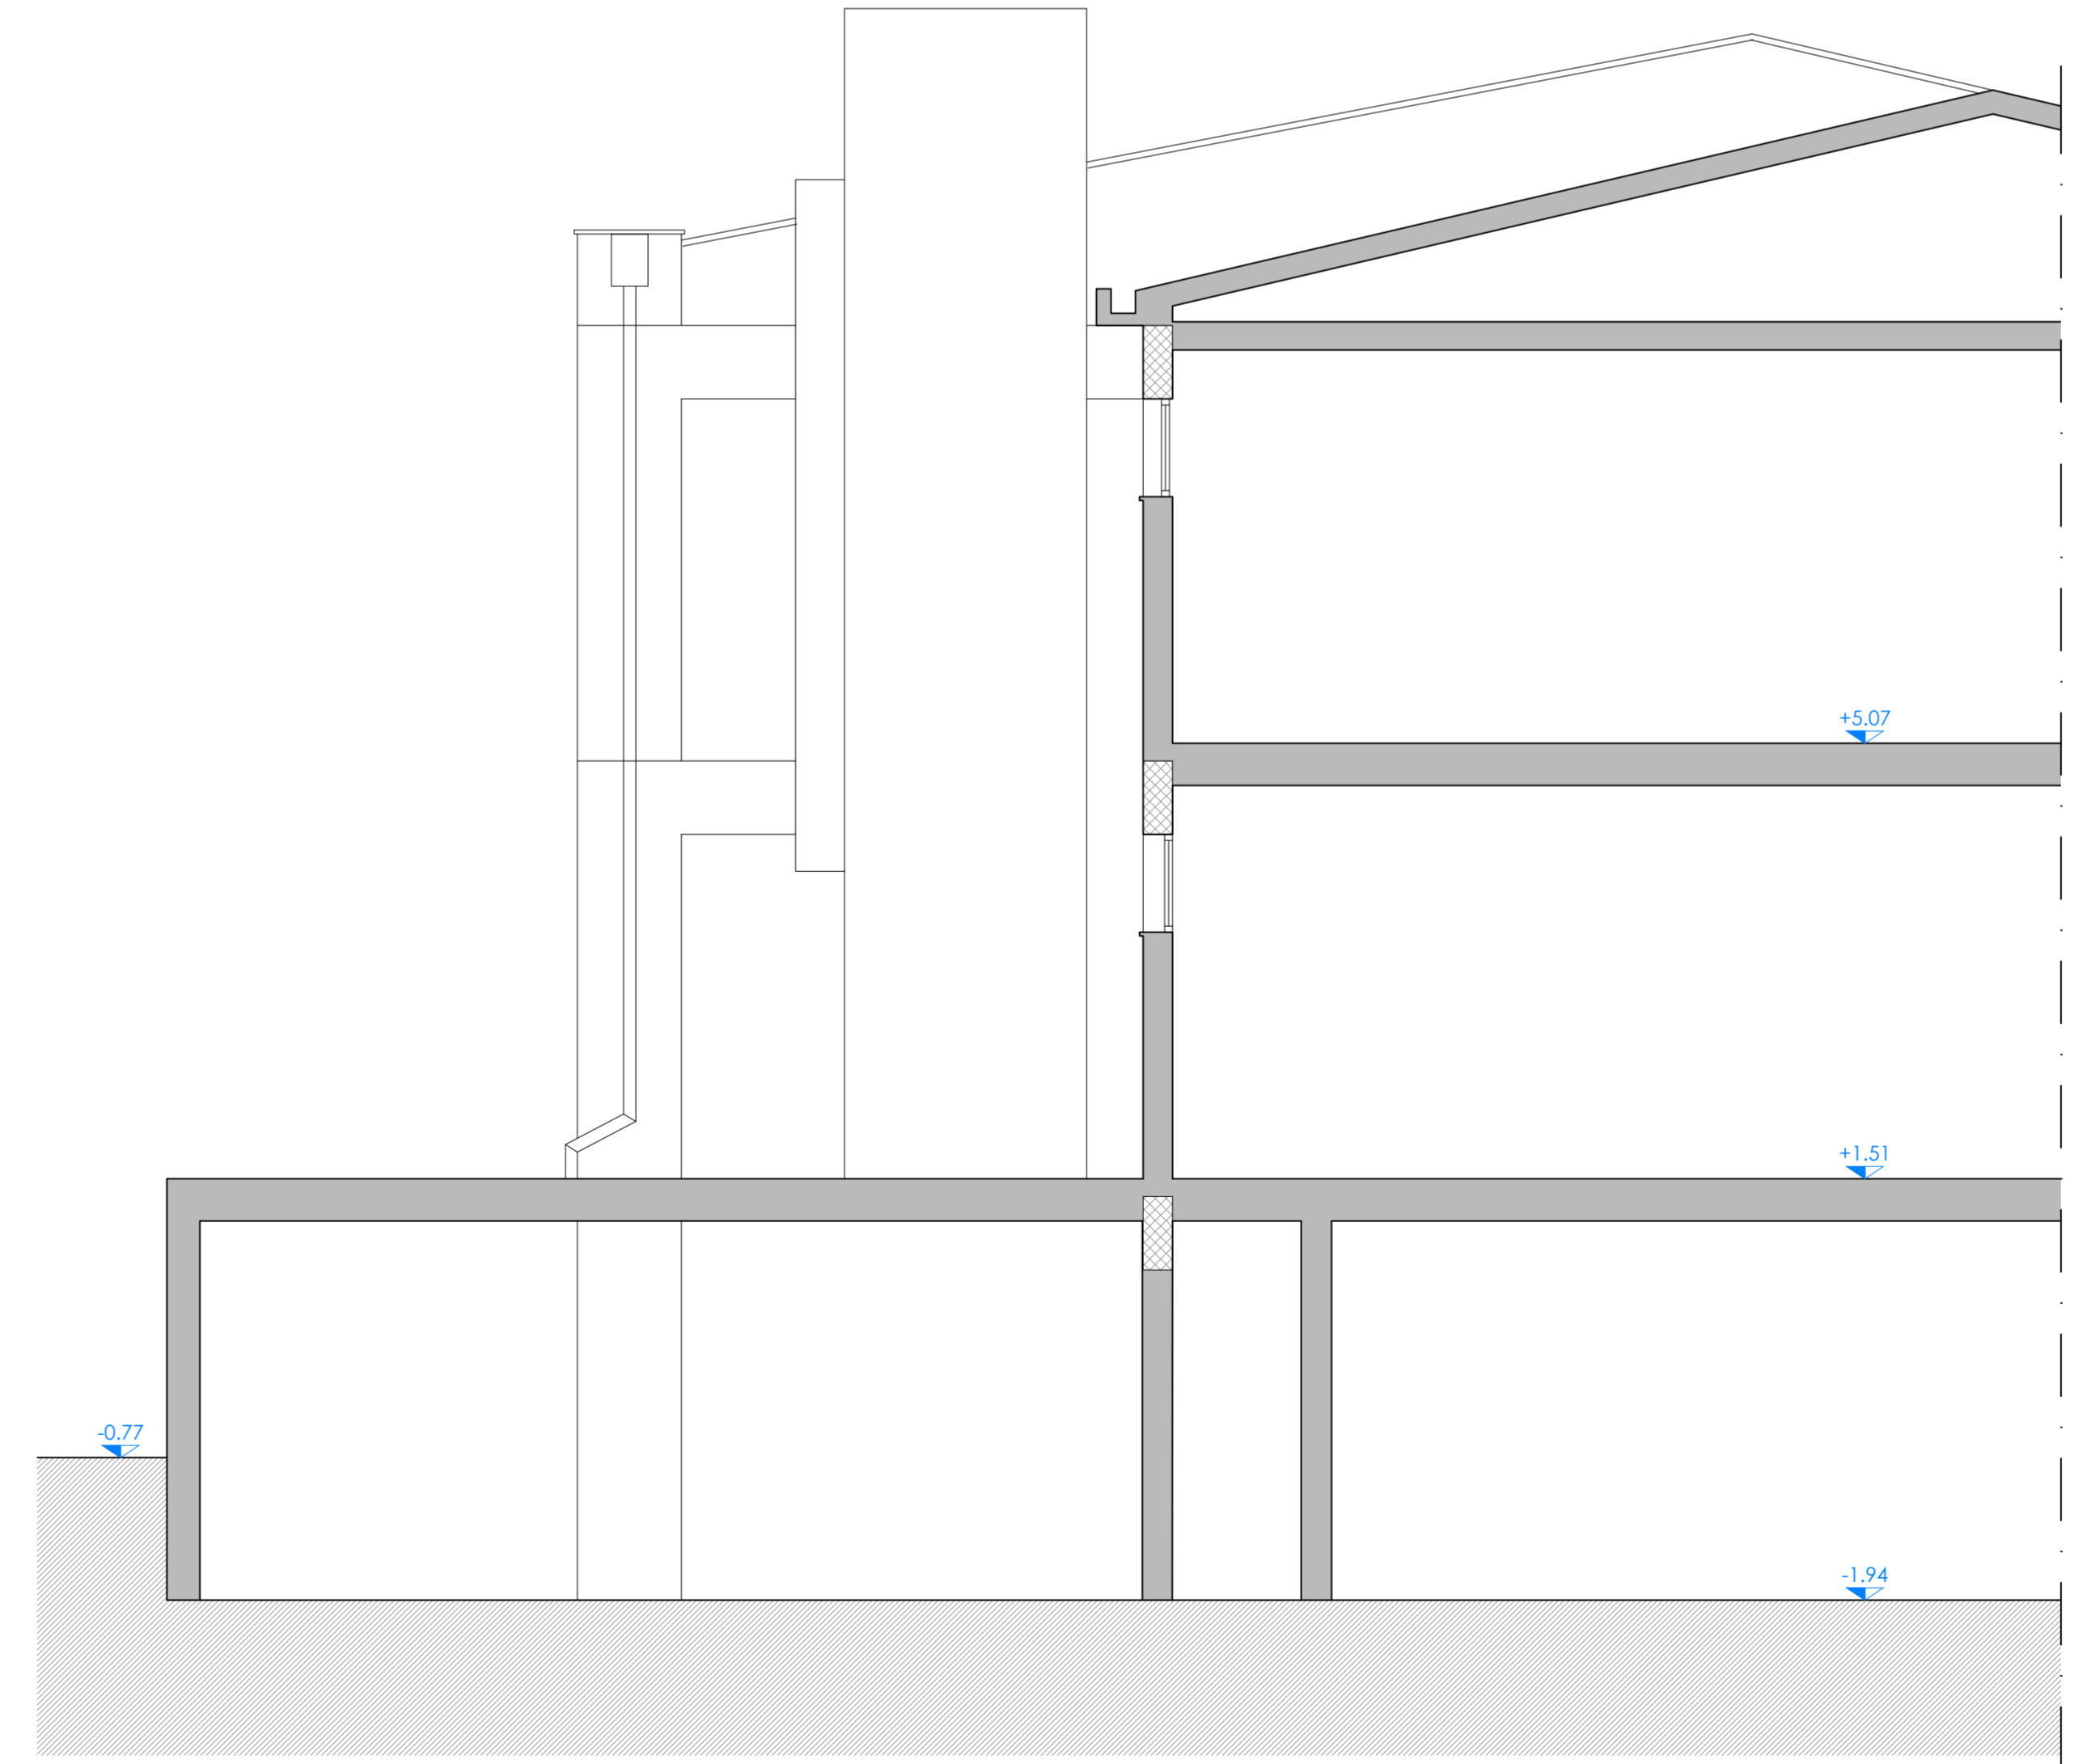

PROSPETTO DE SUD

K-PLAN

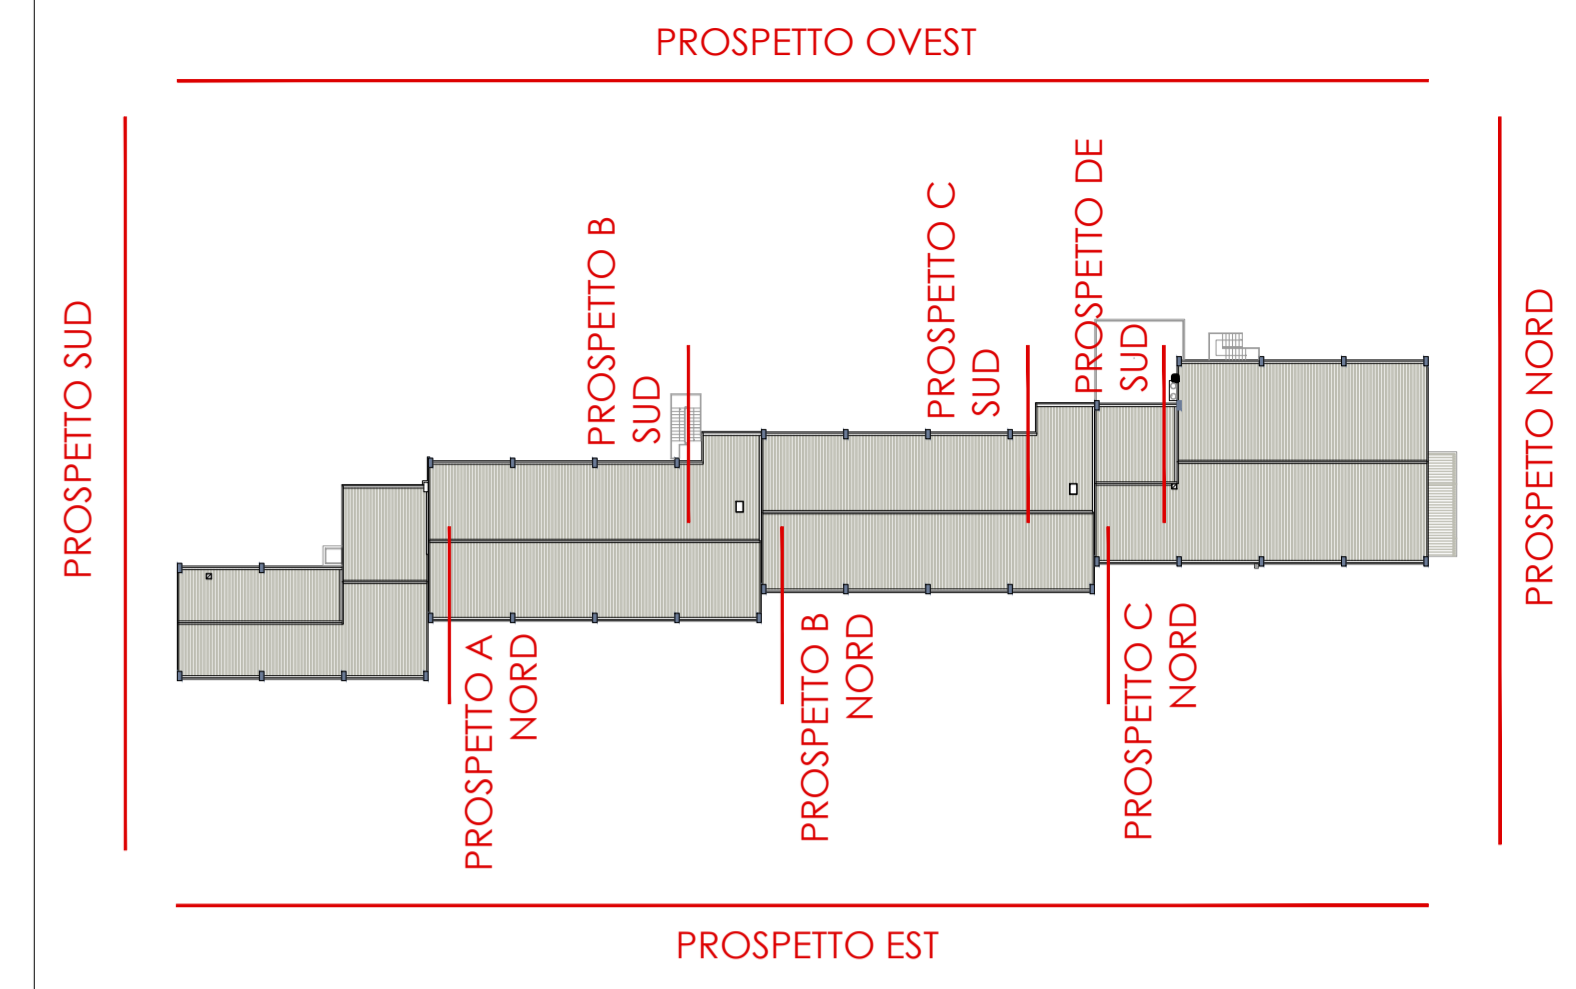

PARMA INFRASTRUTTURE S.p.A.

responsabile unico del procedimento
ing. MARCO FERRARI

Parma Infrastrutture S.p.a.

CAIREPRO
Gruppo di Progettazione:
ing. GIAMPAOLO BENDINELLI
ing. ALBERTO GALZA
ing. LETIZIA GILARDI
per. ind. LUCA ZANNI

coordinamento della sicurezza in progettazione
ing. SARA MALORI

COMUNE DI PARMA
SETTORE OPERE PUBBLICHE

Parma Infrastrutture S.p.a.

COESIONE ITALIA 21-27

COFINANZIATO DALL'UNIONE EUROPEA

ATUSS: Riqualficazione della scuola secondaria "L. Vicini" di Parma
POR FESR 2021/2027- Azione 5.1.1
COFINANZIATO DALL'UNIONE EUROPEA

PROGETTO DI FATTIBILITÀ TECNICA ED ECONOMICA

titolo elaborato:		TAVOLA:	
STATO DI FATTO		serie	numero
Prospetti sud		F.AR.01	08d
		formato	dwg
		scala	1:50
		file:	

E' vietata la riproduzione e diffusione in qualsiasi forma. Tutti i diritti sono riservati nei termini di legge al Comune di Parma