SEZIONE LONGITUDINALE A-A, BLOCCO A e B




SEZIONE LONGITUDINALE A-A, BLOCCO C e DE




SEZIONE TRASVERSALE B-B, BLOCCO B

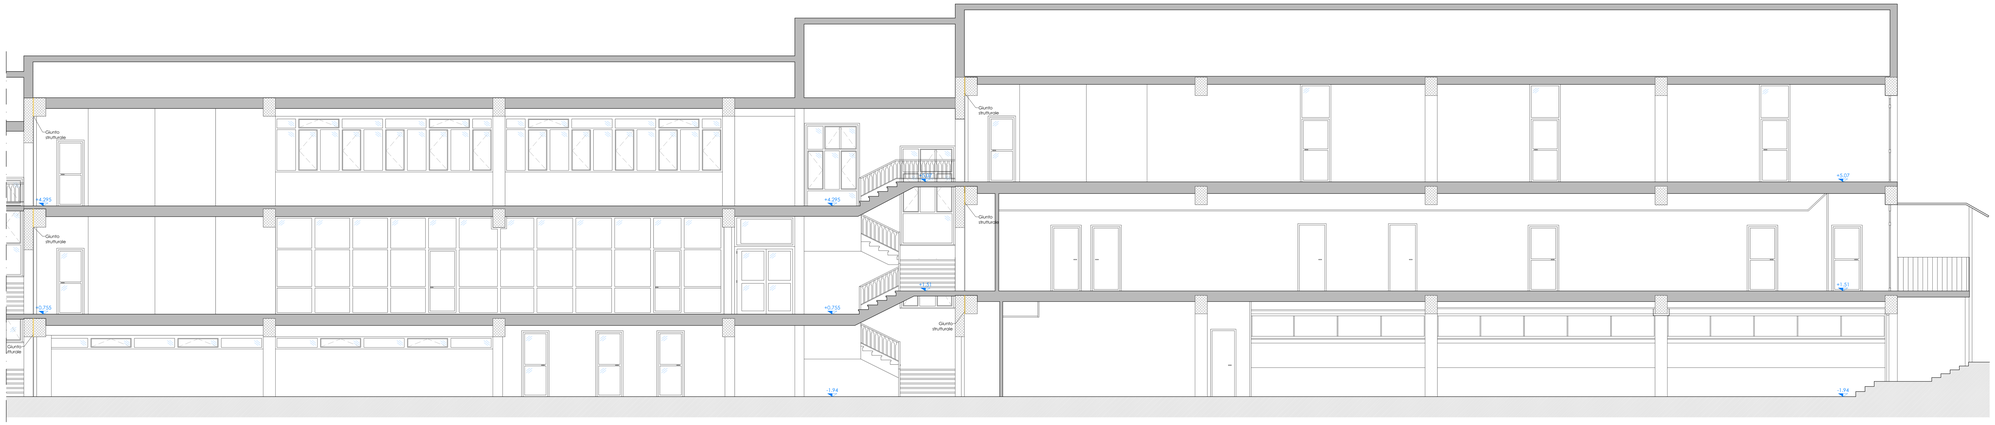


SEZIONE TRASVERSALE C-C, BLOCCO B

SEZIONE TRASVERSALE D-D, BLOCCO DE

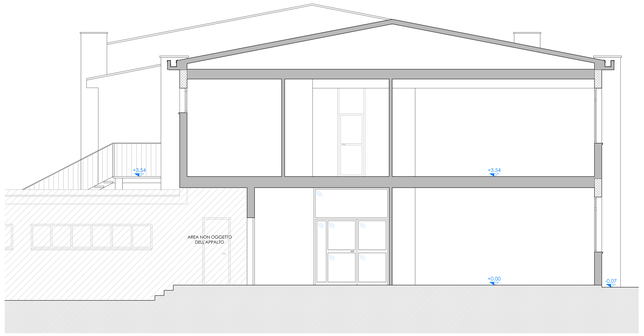**K-PLAN**

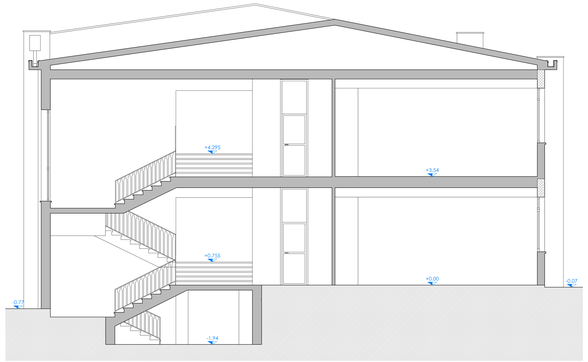


PARMA INFRASTRUTTURE S.p.A.

COMUNE DI PARMA
SETTORE OPERE PUBBLICHE

**responsabile unico del procedimento**
**ing. MARCO FERRARI**

**Parma Infrastrutture S.p.A.**

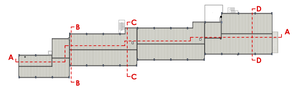RTP
Mandataria: CAIREPRO
Mandanti: ARC solutions

Gruppo di Progettazione:
ing. GIANPAOLO BISSANELLI
ing. ALBERTO CALZA
ing. LETIZIA SILANOS
per. ind. LUCA ZANNI

Collaboratori:
arch. Nicolas Bertoni
arch. Nicolas Bertoni
ing. Nicolas Bertoni
ing. Nicolas Bertoni
ing. Nicolas Bertoni
ing. Nicolas Bertoni

**coordinamento della sicurezza in progettazione**
**ing. SARA MALORI**

**Parma Infrastrutture S.p.A.**

COESIONE ITALIA 21-27

Cofinanziato dall'Unione europea

# ATUSS: Riqualificazione della scuola secondaria "L. Vicini" di Parma
# POR FESR 2021/2027- Azione 5.1.1
# COFINANZIATO DALL'UNIONE EUROPEA

## PROGETTO DI FATTIBILITÀ TECNICA ED ECONOMICA

titolo elaborato:

STATO DI FATTO
Sezioni

TAVOLA:
serie | numero
F.AR.01 | 09
formato | dwg
scala 1 : 50
File:

E' vietata la riproduzione e diffusione in qualsiasi forma. Tutti i diritti sono riservati nei termini di legge al Comune di Parma.