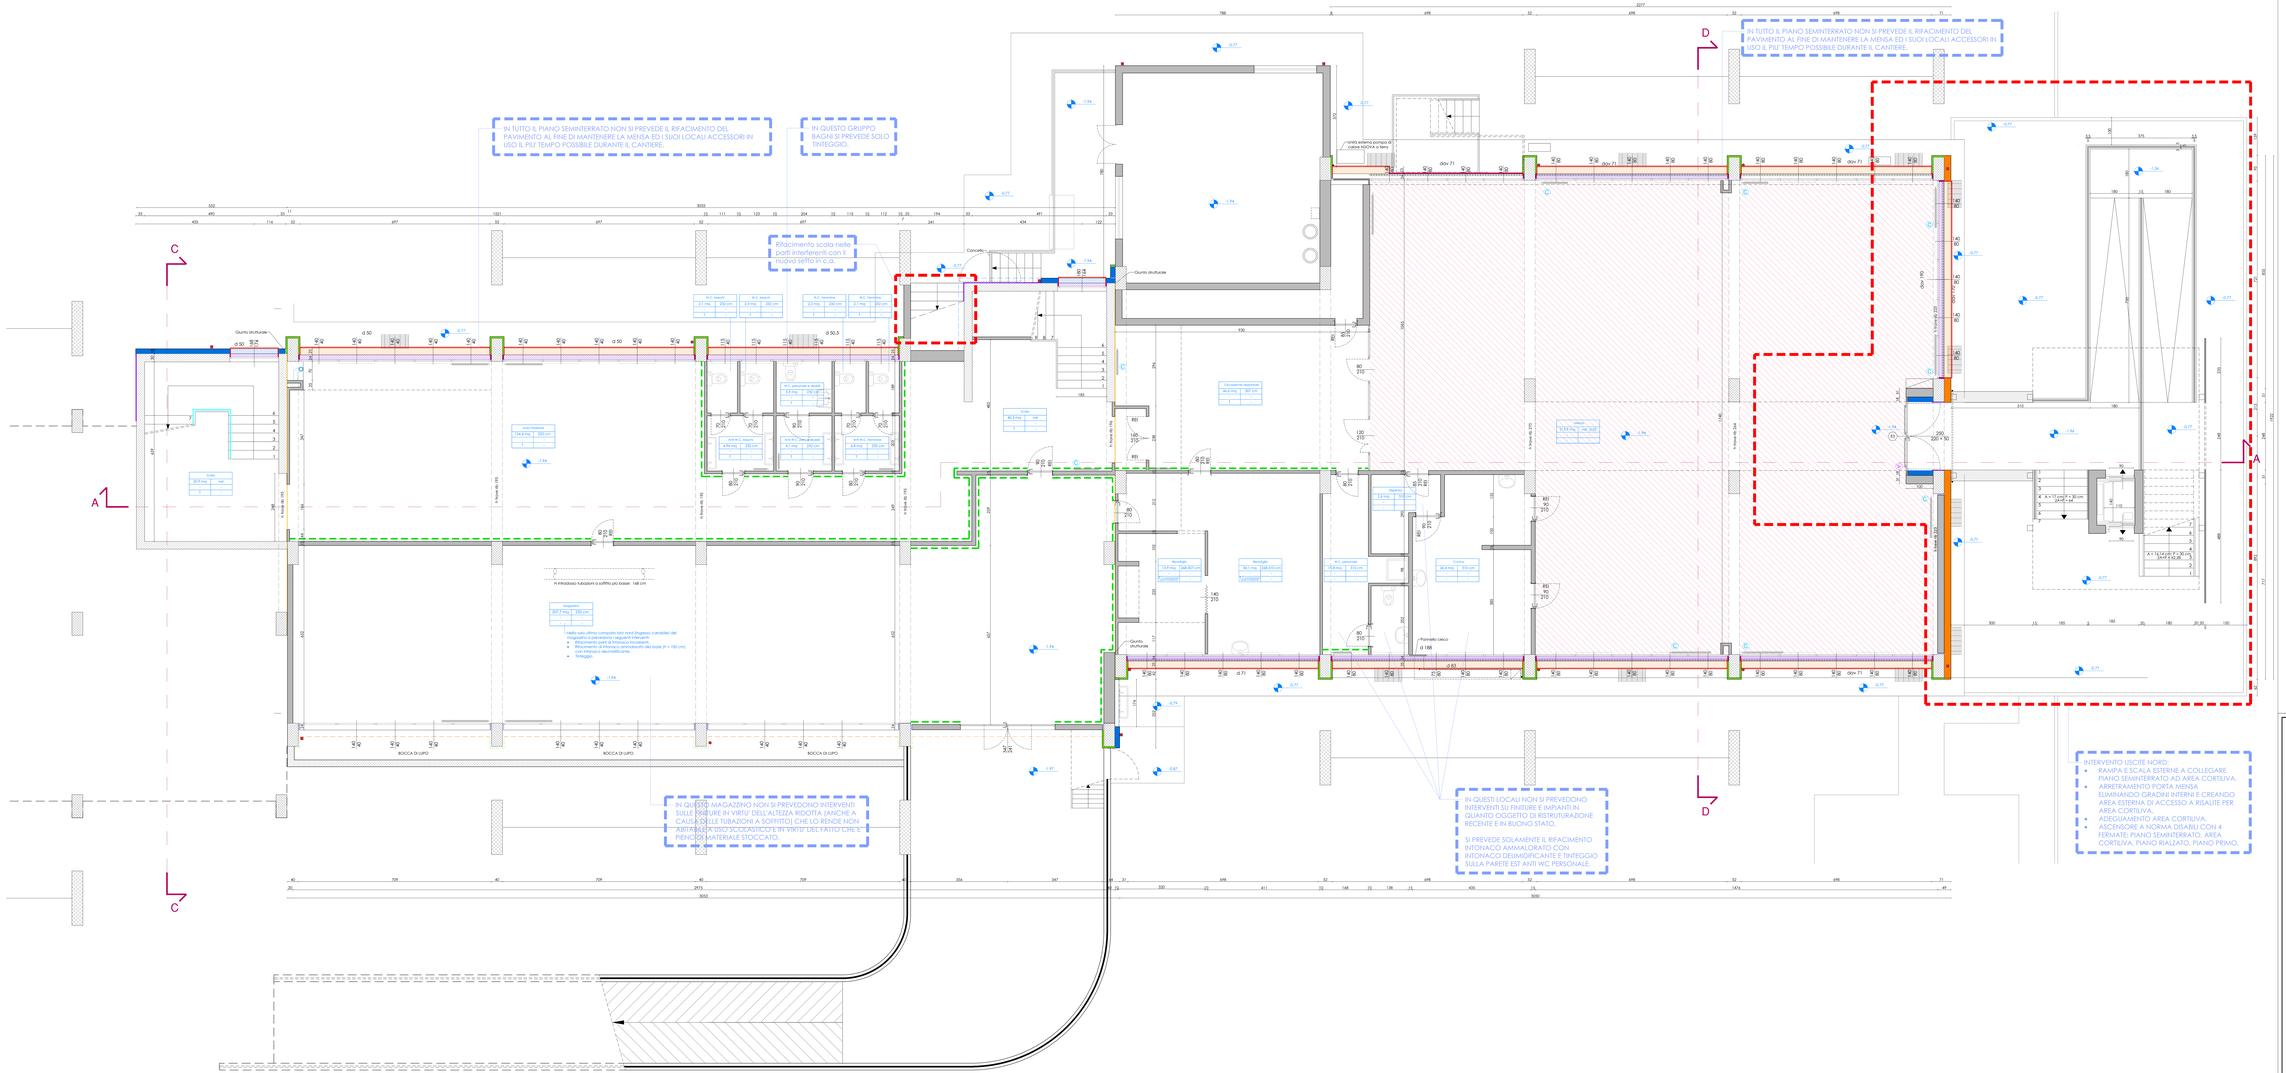

LEGENDA

Zone in cui è previsto un intervento di demolizione e successiva ricostruzione

NOTA IMPORTANTE:
Il sistema di coibentazione esterna dell'involucro va inteso come stralciato dal presente appalto e demandato ad una fase successiva.

PARMA INFRASTRUTTURE S.p.A.

COMUNE DI PARMA
SETTORE OPERE PUBBLICHE

responsabile unico del procedimento
Ing. MARCO FERRARI

Parma Infrastrutture S.p.A.

Direzione Lavori
CAIREPRO

Progetto di Progettazione:
Ing. GIUSEPPINA LA BARBERA
Ing. ALBERTO GALLEN
Ing. MARCO GALLEN
per. Ind. LUCA ZANNI

Collaboratori:
Ing. Luca Alessandri
Ing. Luca Ferrari
Ing. Giulia Gallen
Ing. Giulia Gallen
Ing. Giulia Gallen
Ing. Giulia Gallen
Ing. Giulia Gallen
Ing. Giulia Gallen

Direzione Operativa
Ing. Giulia Gallen

coordinamento della sicurezza in progettazione
Ing. SARA MALORI

Parma Infrastrutture S.p.A.

COESIONE ITALIA 21-27

Cofinanziato dall'Unione europea

ATUSS: Riqualificazione della scuola secondaria "L. Vicini" di Parma
POR FESR 2021/2027- Azione 5.1.1
COFINANZIATO DALL'UNIONE EUROPEA

PROGETTO DI FATTIBILITÀ TECNICA ED ECONOMICA

Titolo elaborato:

DEMOLIZIONI e COSTRUZIONI
Pianta piano seminterrato

TAVOLA:

serie	numero
F.AR.02	02

formato	dieg
scala	1:50
file:	

E' vietata la riproduzione e diffusione in qualsiasi forma. Tutti i diritti sono riservati nei termini di legge al Comune di Parma