


Zone in cui è previsto un intervento di demolizione e successiva ricostruzione

NOTA IMPORTANTE:  
Il sistema di climatizzazione esterna dell'involucro va inteso come stralciato dal presente appalto e demandato ad una fase successiva.

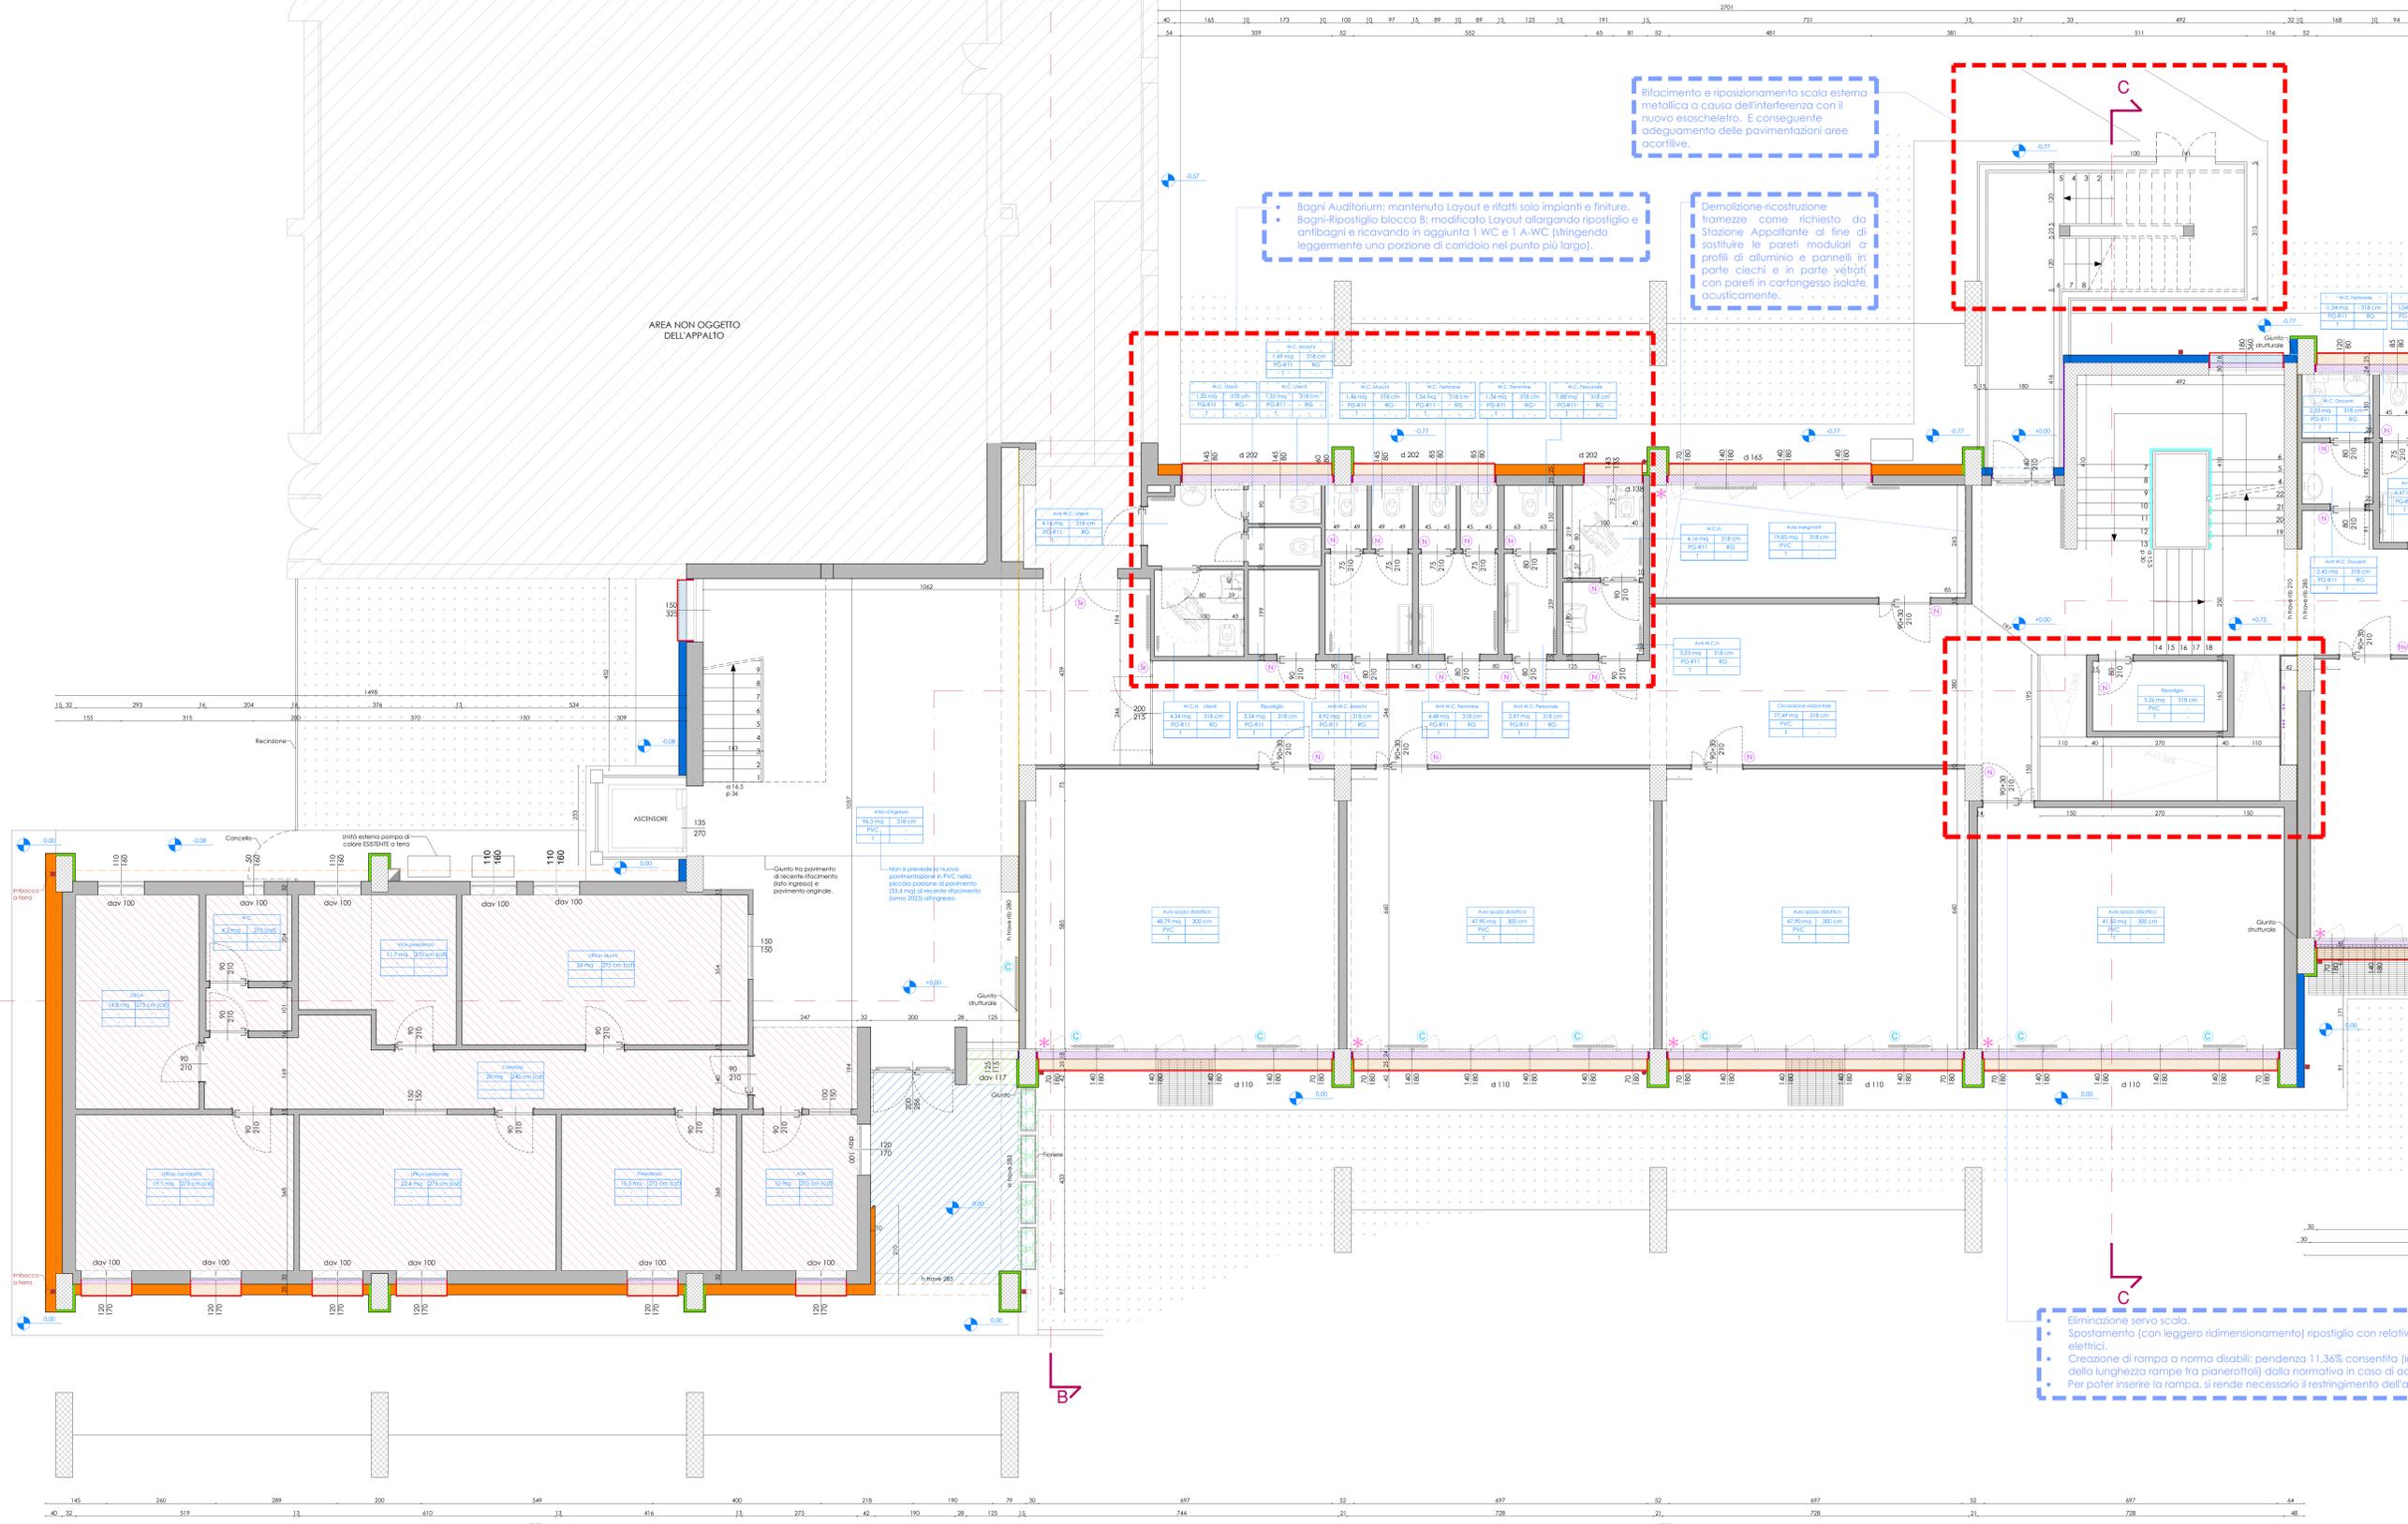

Rifacimento e riposizionamento scala esterna metallica a causa dell'interferenza con il nuovo essoscheletro. E conseguente adeguamento delle pavimentazioni aree acustive.

Bagni Auditorium: mantenuto Layout e rifatti solo impianti e finiture. Bagni-Ripostiglio blocco B: modificato Layout allargando ripostiglio e antibagni e ricavando in aggiunta 1 WC e 1 A-WC (stringendo leggermente una porzione di corridoio nel punto più largo).

Demolizione-ricostruzione tramezze come richiesto da Stazione Appaltante al fine di sostituire le pareti modulari a profili di alluminio e pannelli in parte ciechi e in parte vetrati con pareti in cartongesso isolate acusticamente.

Eliminazione servo scala.  
Spostamento (con leggero ridimensionamento) ripostiglio con relativi quadri elettrici.  
Creazione di rampa a norma disabili; pendenza 11,36% consentita (in funzione della lunghezza rampe tra pianerottoli) dalla normativa in caso di adeguamento. Per poter inserire la rampa, si rende necessario il restringimento dell'aula di 75 cm.

COMUNE DI PARMA  
Settore opere pubbliche

**responsabile unico del procedimento**  
ing. MARCO FERRARI

Parma Infrastrutture S.p.A.

**Gruppo di Progettazione**  
CAIREPRO  
ing. ALBERTO ZAMBELLI  
ing. LAURENZA CALA  
ing. LUCIANO BILALDI  
per. ing. LUIGI ZANINI

**coordinamento della sicurezza in progettazione**  
ing. SARA MALORI

Parma Infrastrutture S.p.A.

Cofinanziato dall'Unione europea

**ATUSS: Riquilificazione della scuola secondaria "L. Vicini" di Parma**  
POR FESR 2021/2027- Azione 5.1.1  
COFINANZIATO DALL'UNIONE EUROPEA

**PROGETTO DI FATTIBILITÀ TECNICA ED ECONOMICA**

titolo elaborato:		TAVOLA:	numero
DEMOLIZIONI e COSTRUZIONI Pianta piano rialzato - Blocchi A e B		F.AR.02	03a
		Formato	dhg
		Scala	1:50
		File:	

E' vietata la riproduzione e diffusione in qualsiasi forma. Tutti i diritti sono riservati nei termini di legge al Comune di Parma