- **Sostituzione di tutti gli infissi** esterni con infissi uguali a quelli della adiacente campata verso nord al fine di soddisfare i rapporti aero-illuminanti e i requisiti acustici richiesti dalla normativa per le aule didattiche.
- Per ottemperare il rispetto del requisito di isolamento di facciata per le nuove aule, occorre un valore di potere fonoisolante vetro-serramento **≥ 47 dB.**
- I serramenti dovranno garantire una **classe di permeabilità all'aria 4**, ai sensi di quanto indicato nella norma UNI EN 12207: 2017 "Finestre e porte - Permeabilità all'aria - Classificazione": la posa dovrà tenere conto di quanto indicato nell'appendice J della norma UNI EN ISO 10140-1 : 2021 in merito al potere fonoisolante R_S dei materiali di sigillatura.

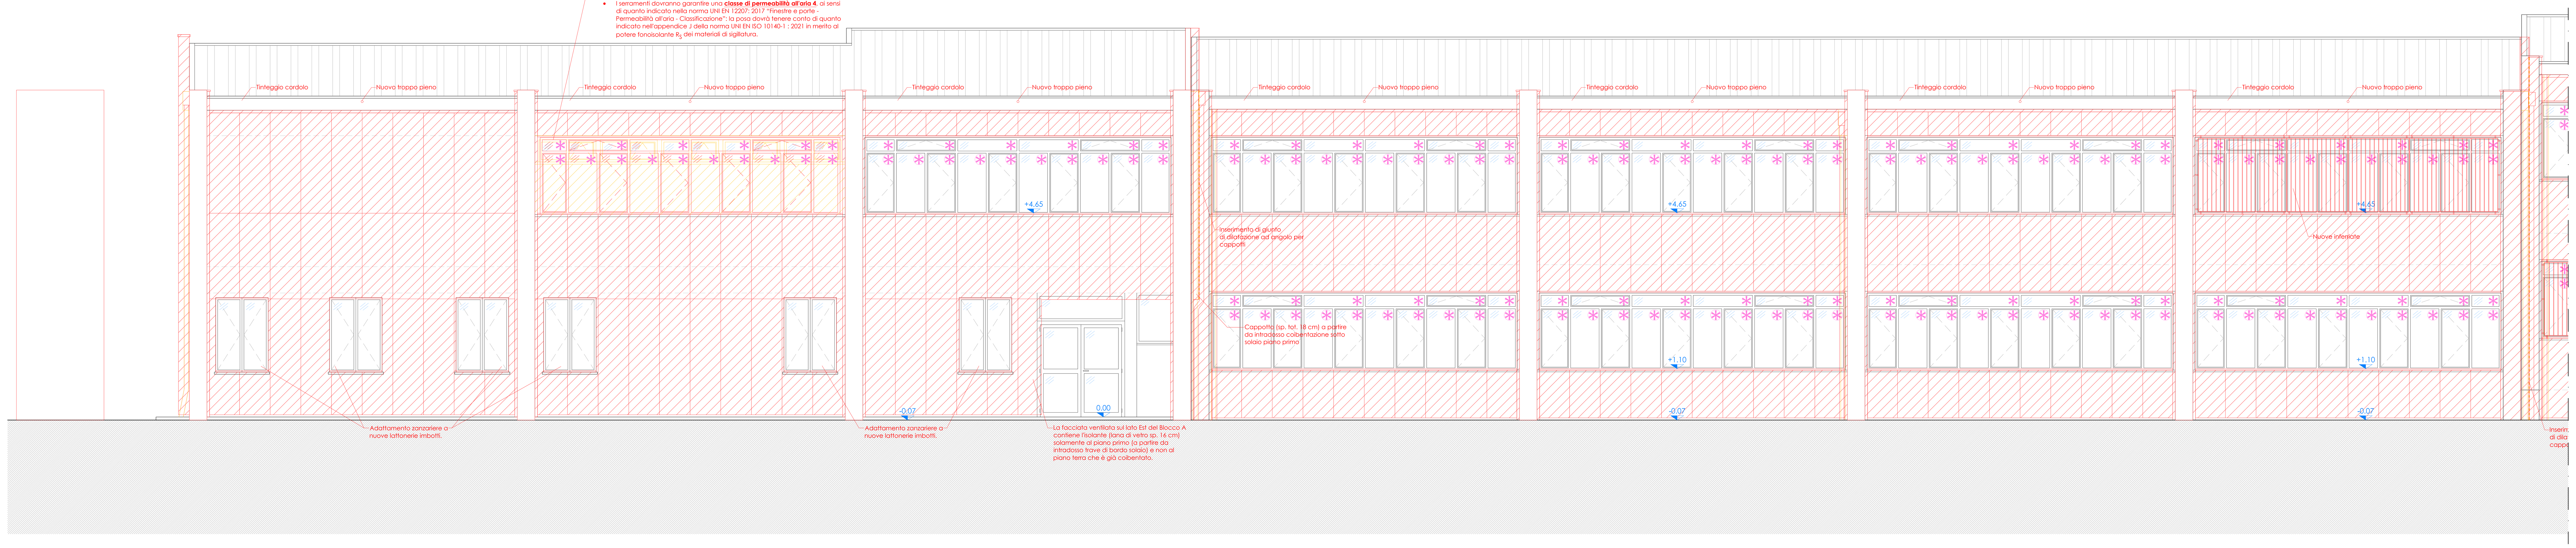

PROSPETTO EST BLOCCO A e B

PROSPETTO EST BLOCCO C e DE

K-PLAN

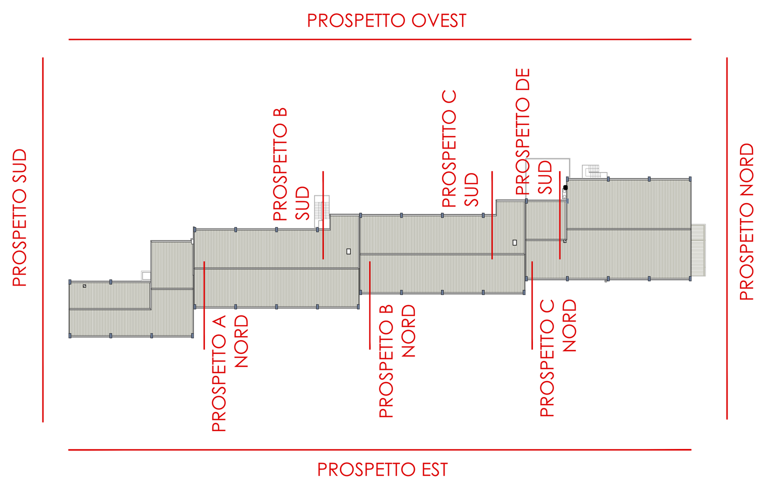

LEGENDA

Demolizioni

Ricostruzioni

NOTA IMPORTANTE:
Il sistema di coibentazione esterna dell'involucro va inteso come stralciato dal presente appalto e demandato ad una fase successiva.

PARMA INFRASTRUTTURE S.p.A.

COMUNE DI PARMA
SETTORE OPERE PUBBLICHE

responsabile unico del procedimento
ing. MARCO FERRARI
Parma Infrastrutture S.p.a.

RTP:
Mandataria: CAIREPRO ARCHITETTURA INGEGNERIA
Mandante: alfa solutions

Gruppo di Progettazione:
ing. GIAMPAOLO BENDINELLI
ing. ALBERTO CALZA
ing. LETIZIA GILARDI
per. ind. LUCA ZANNI

Collaboratori:
arch. Davide Albertini
arch. Alessia Cocconi
arch. Santino Muto
ing. Daniele Iemmi
ing. Mattia Ruini
geom. Alberto Rosi
ing. Fabio Rossi
ing. Emanuele Morlini
ing. Luca Parmeggiani

coordinamento della sicurezza in progettazione
ing. SARA MALORI
Parma Infrastrutture S.p.a.

COESIONE ITALIA 21-27

Cofinanziato dall'Unione europea

Regione Emilia-Romagna

ATUSS: Riqualificazione della scuola secondaria "L. Vicini" di Parma POR FESR 2021/2027- Azione 5.1.1 COFINANZIATO DALL'UNIONE EUROPEA

PROGETTO DI FATTIBILITÀ TECNICA ED ECONOMICA

titolo elaborato:

DEMOLIZIONE e COSTRUZIONI
Prospetto est

TAVOLA:	
serie	numero
F.AR.02	06a
formato	dwg
scala	1 : 50
file:	

E' vietata la riproduzione e diffusione in qualsiasi forma. Tutti i diritti sono riservati nei termini di legge al Comune di Parma