




PROSPETTO NORD

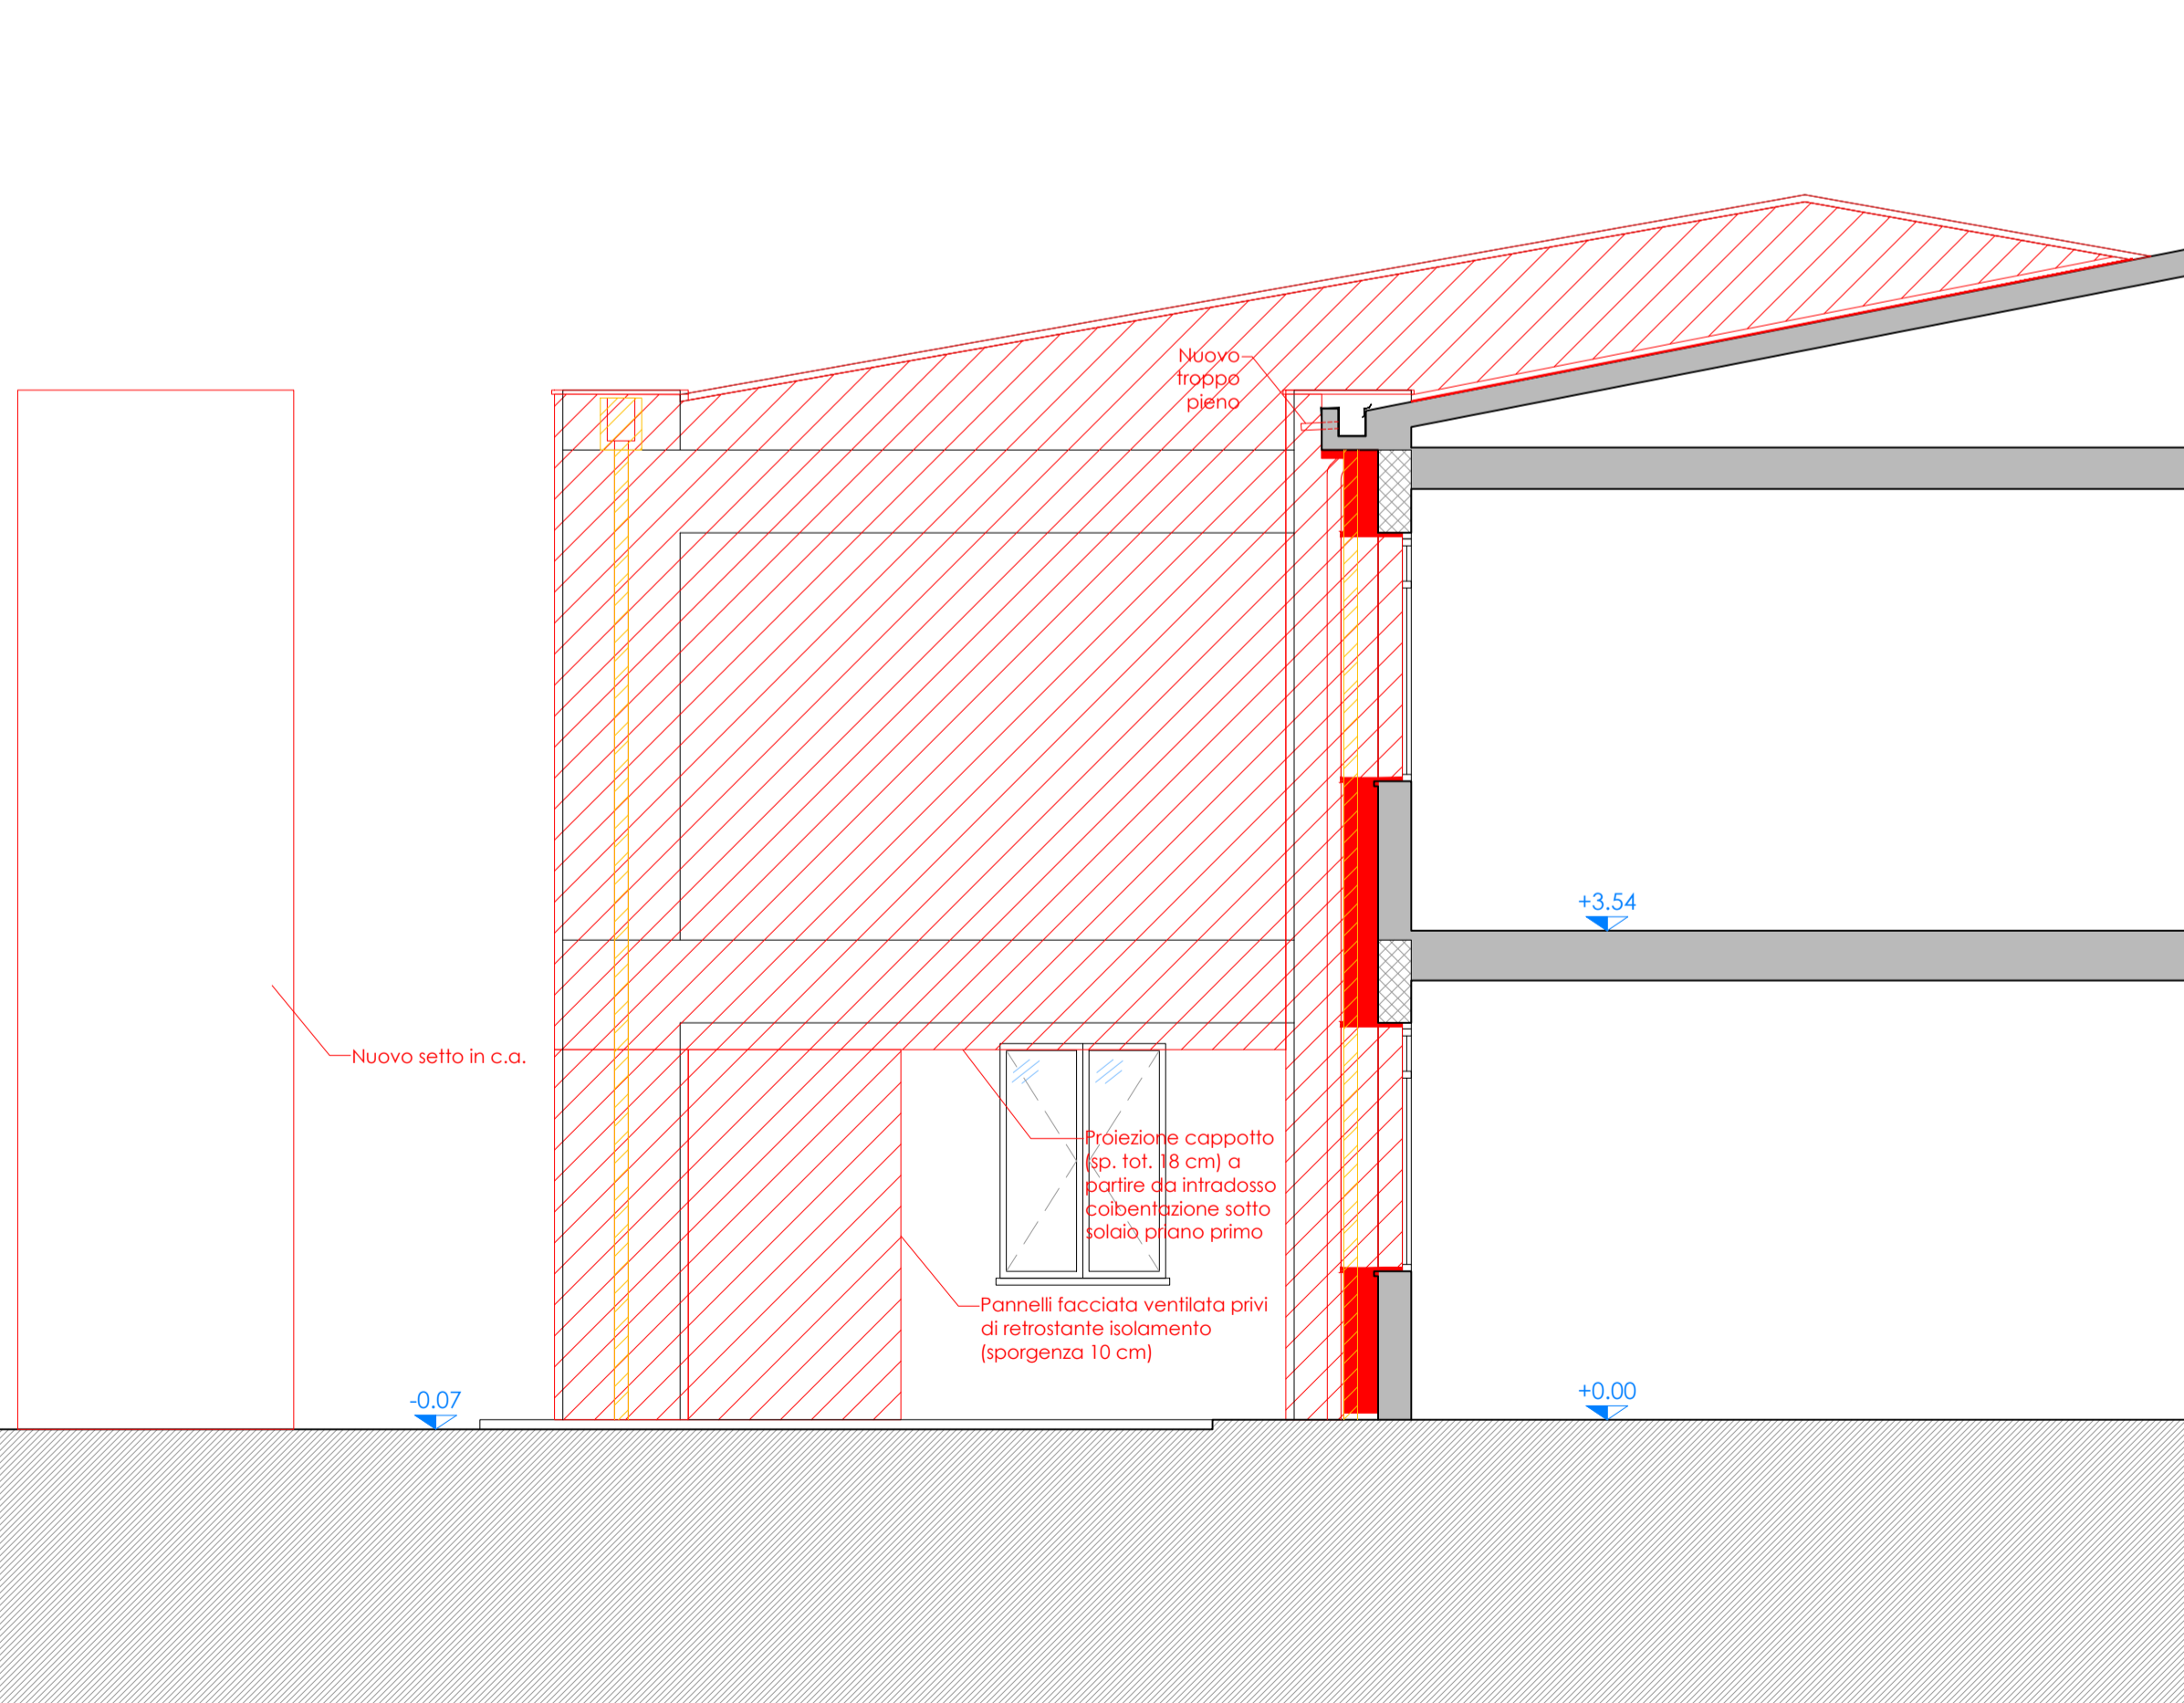



PROSPETTO A NORD

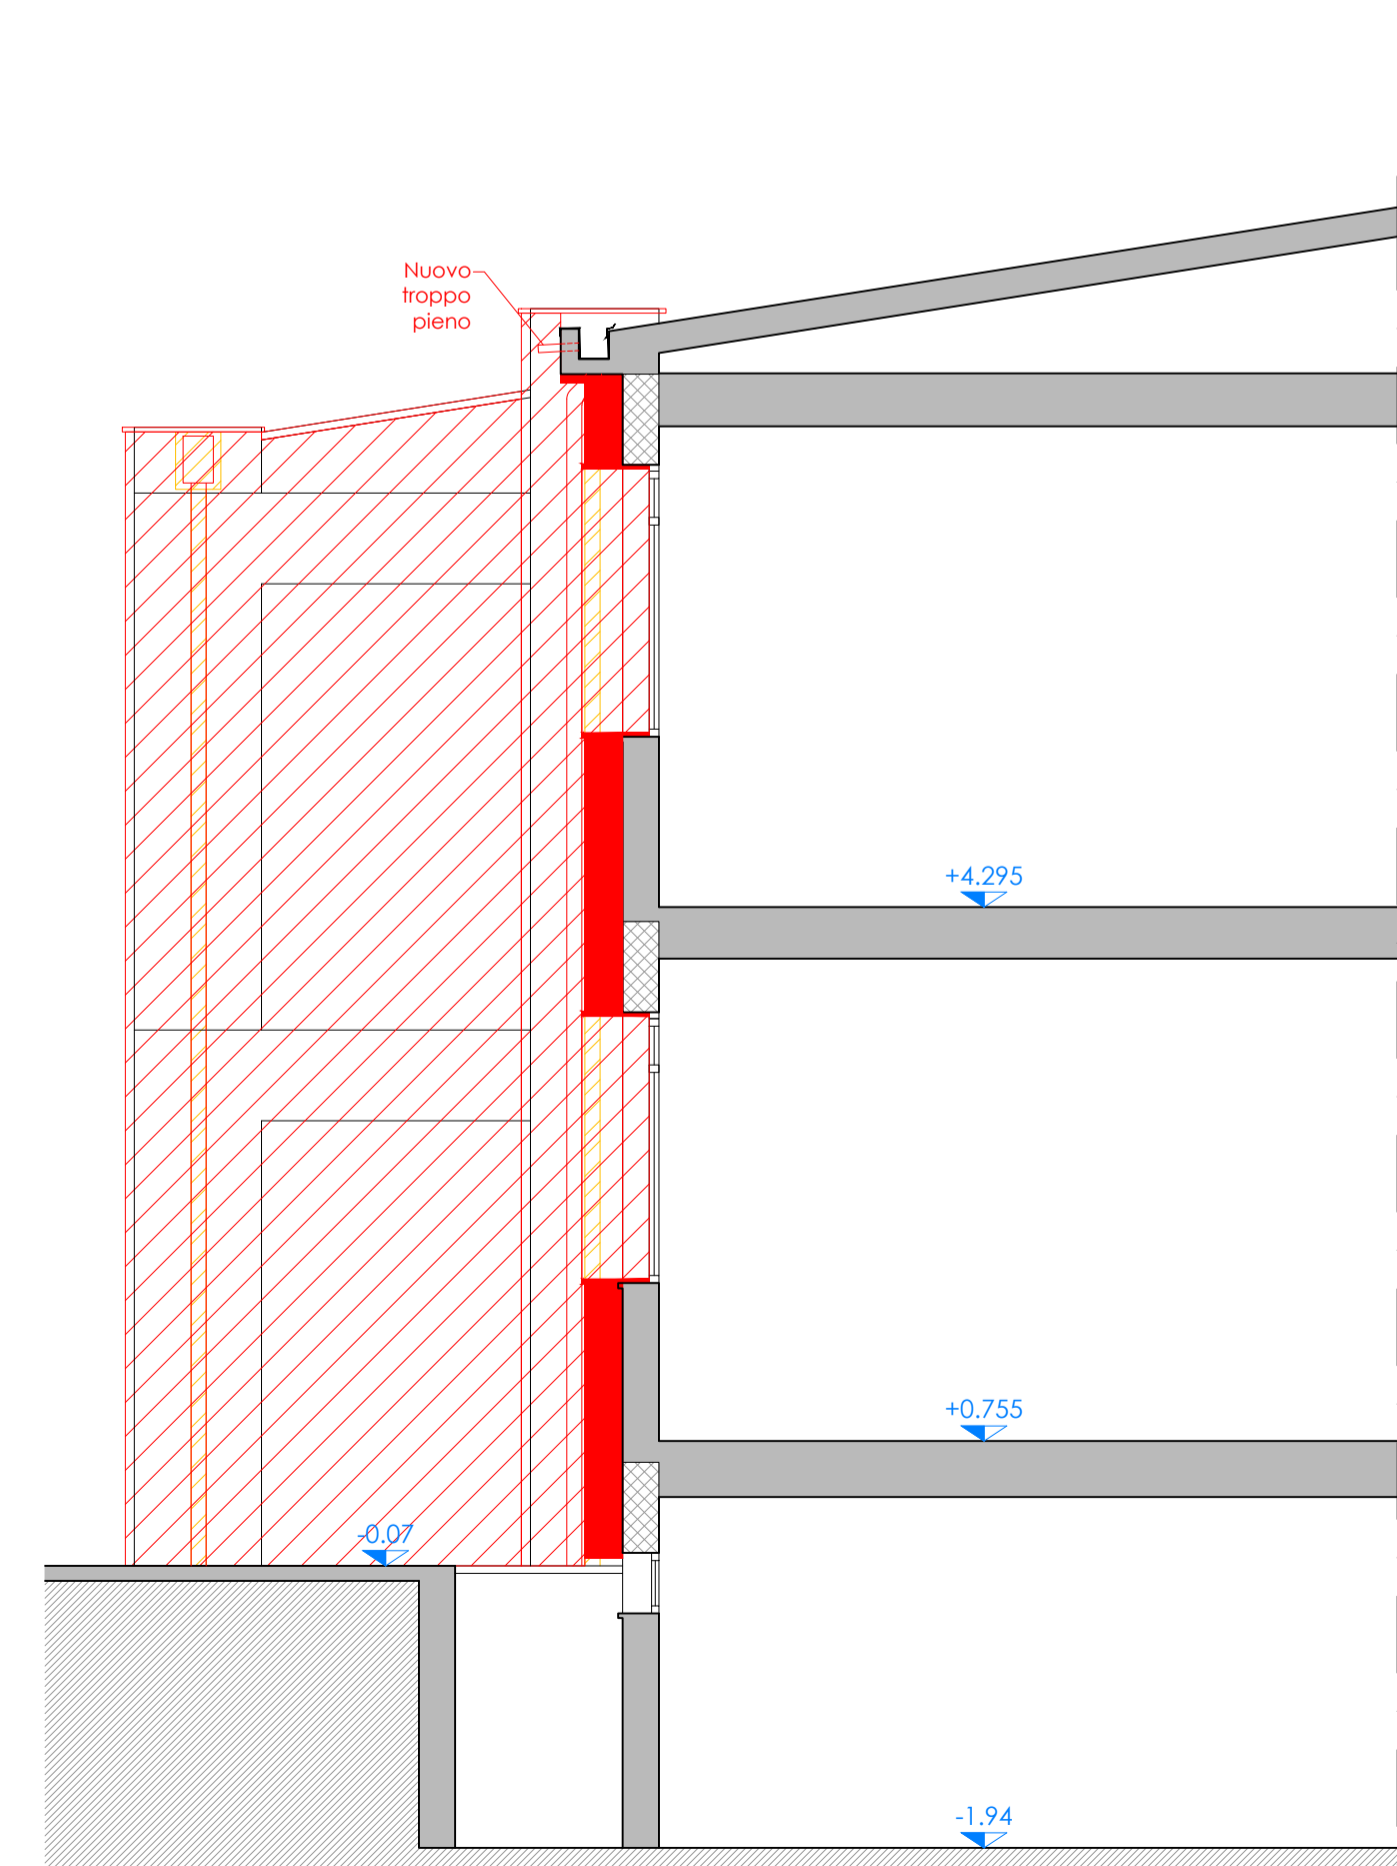

PROSPETTO B NORD

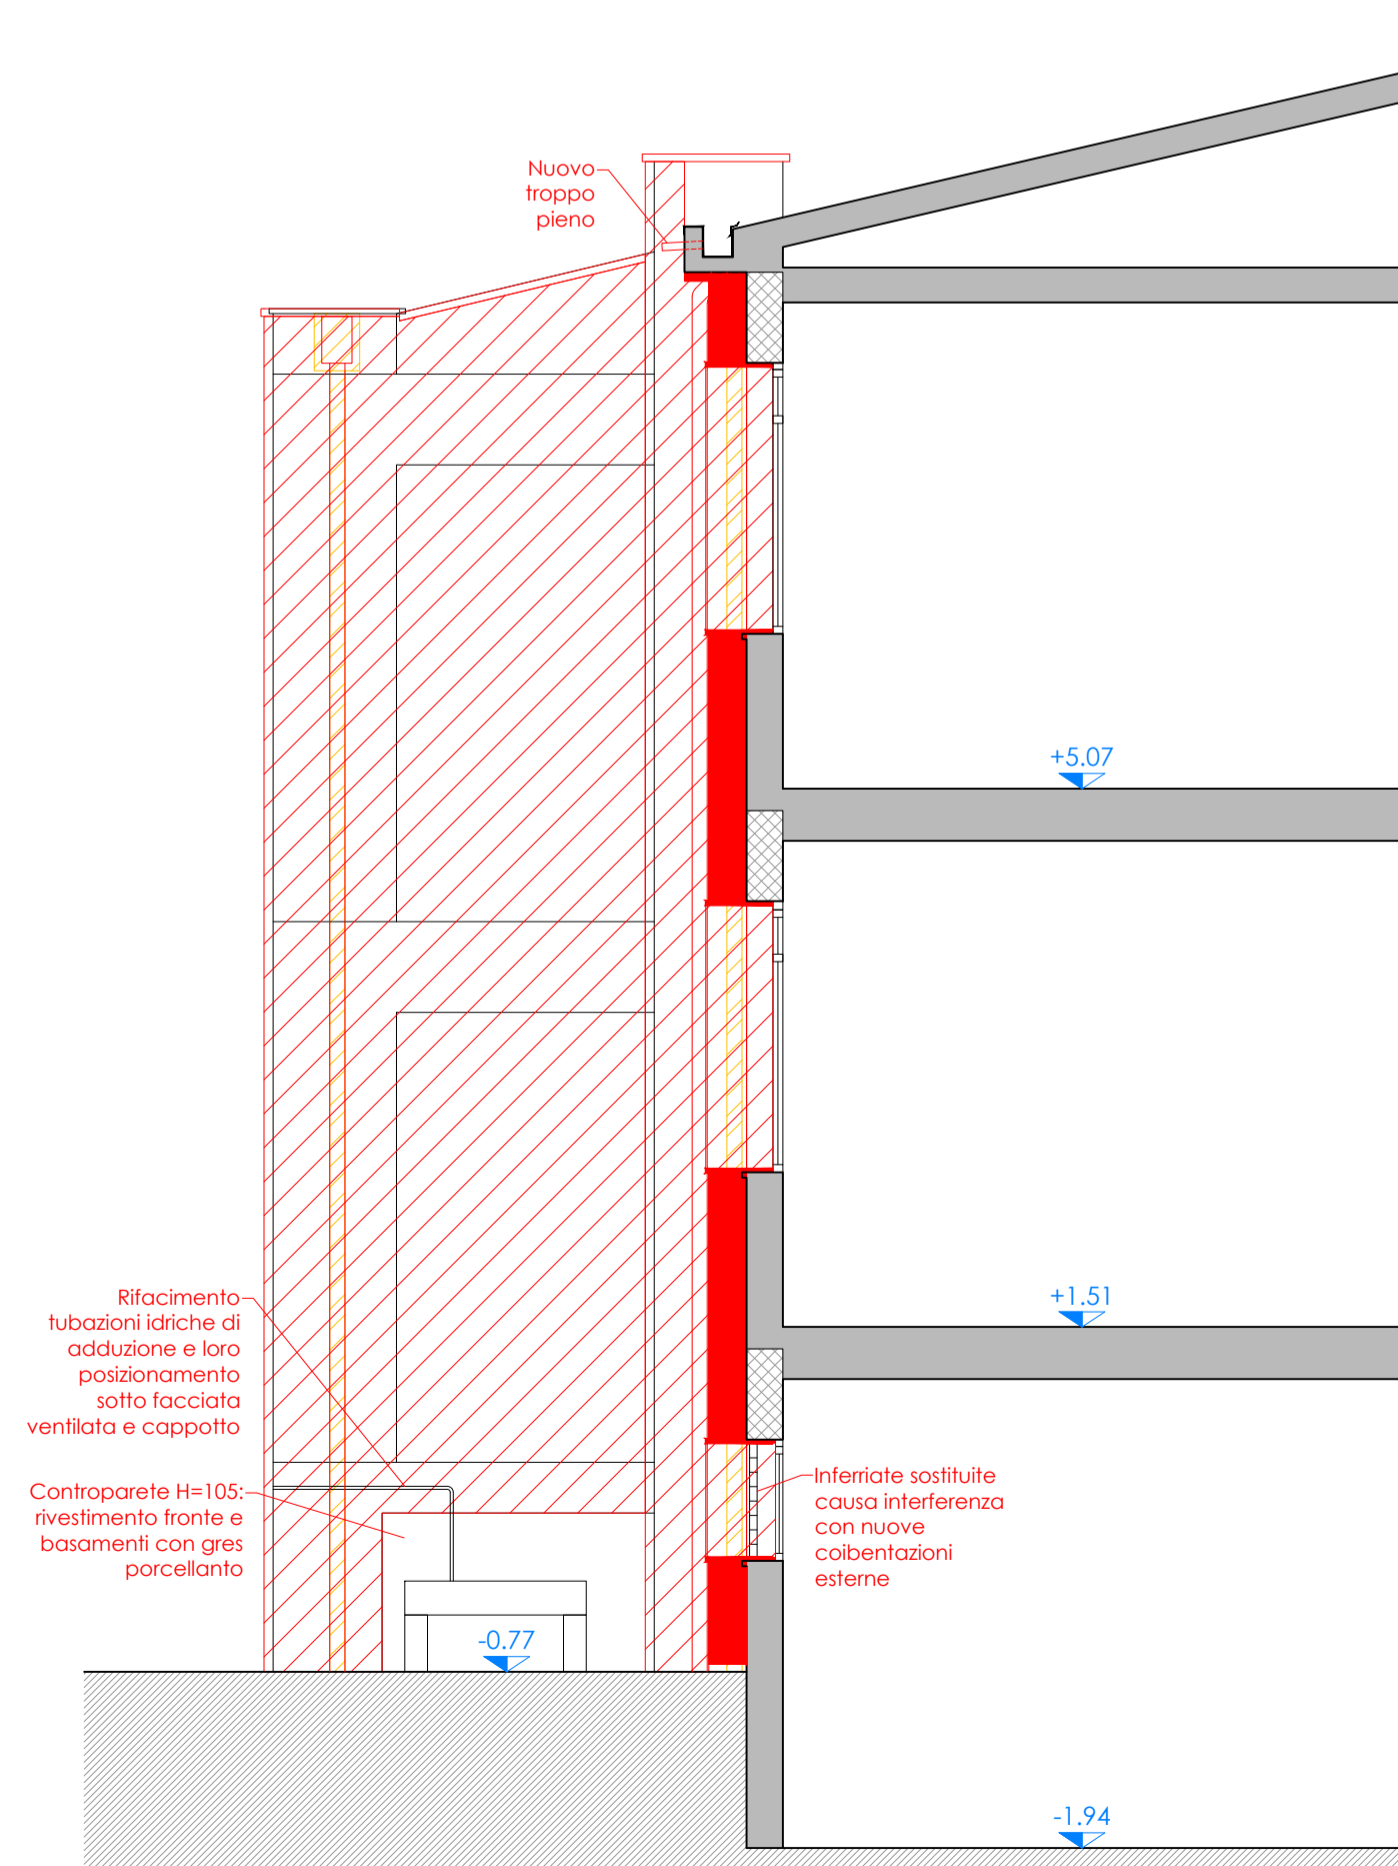

PROSPETTO C NORD

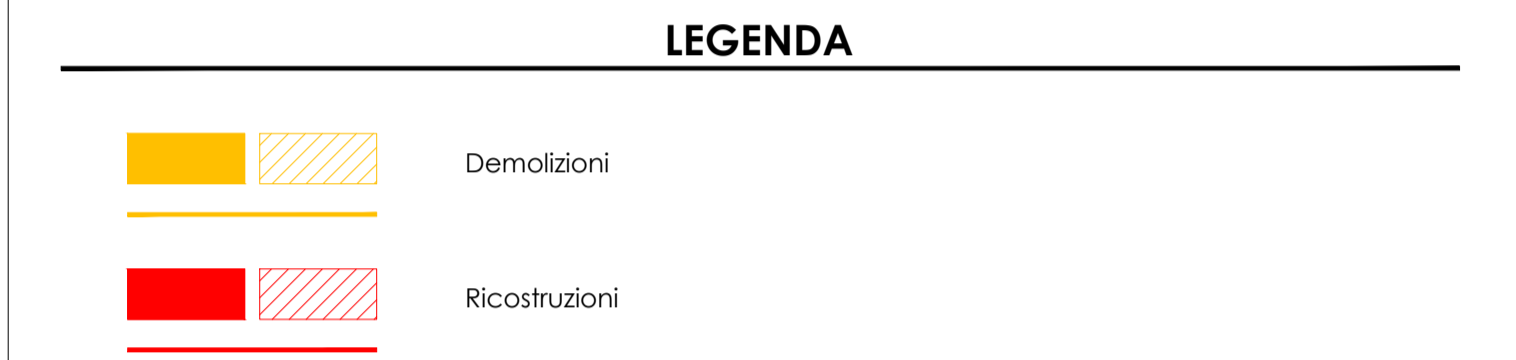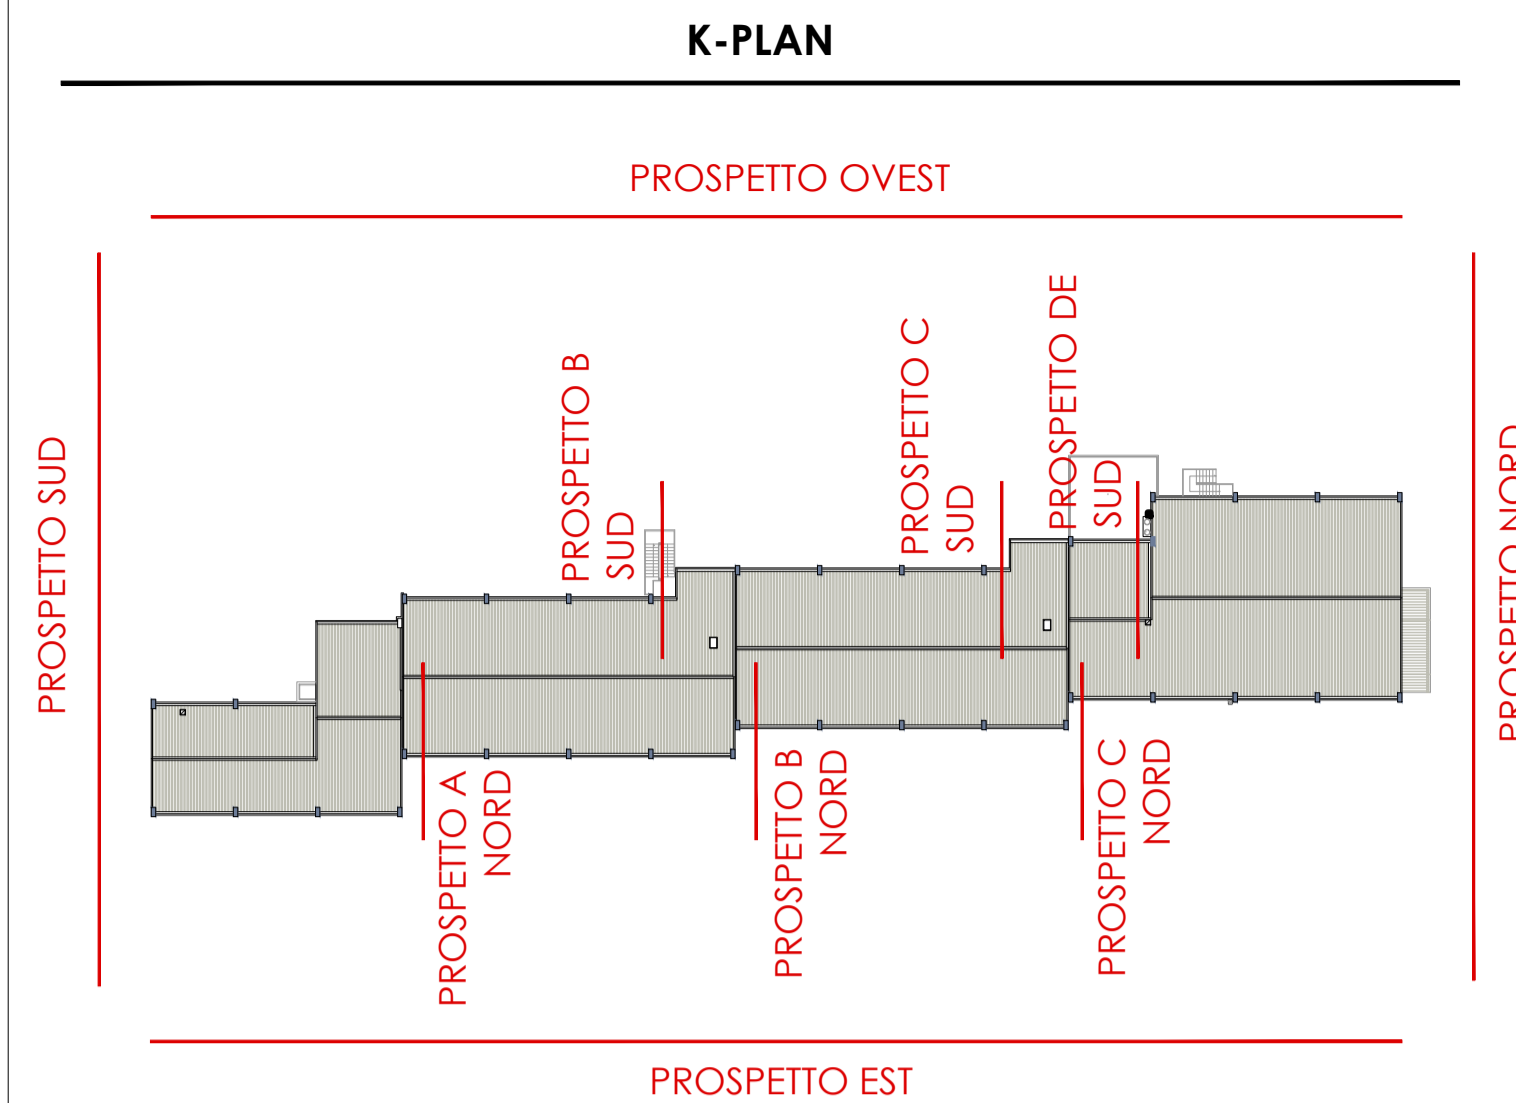

NOTA IMPORTANTE:
Il sistema di coibentazione esterna dell'involucro va inteso come stralciato dal presente appalto e demandato ad una fase successiva.

PARMA INFRASTRUTTURE S.p.A.

responsabile unico del procedimento
ing. MARCO FERRARI

Parma Infrastrutture S.p.a.

Gruppo di Progettazione:
CAIREPRO

Coordinatore:
ing. GIAMPAOLO BONDINELLI
ing. ALBERTO CALZA
ing. LETIZIA GILARDI
per. ind. LUCA ZANNI

coordinamento della sicurezza in progettazione
ing. SARA MALORI

Parma Infrastrutture S.p.a.

COMUNE DI PARMA
SETTORE OPERE PUBBLICHE

COESIONE ITALIA 21-27

Cofinanziato dall'Unione europea

ATUSS: Riquilificazione della scuola secondaria "L. Vicini" di Parma
POR FESR 2021/2027- Azione 5.1.1
COFINANZIATO DALL'UNIONE EUROPEA

PROGETTO DI FATTIBILITÀ TECNICA ED ECONOMICA

titolo elaborato:		TAVOLA:	
DEMOLIZIONI e COSTRUZIONI		serie	numero
Prospetti Nord		F.AR.02	06C
formato		dwg	
scala		1 : 50	
file:			

E' vietata la riproduzione e diffusione in qualsiasi forma. Tutti i diritti sono riservati nei termini di legge al Comune di Parma