



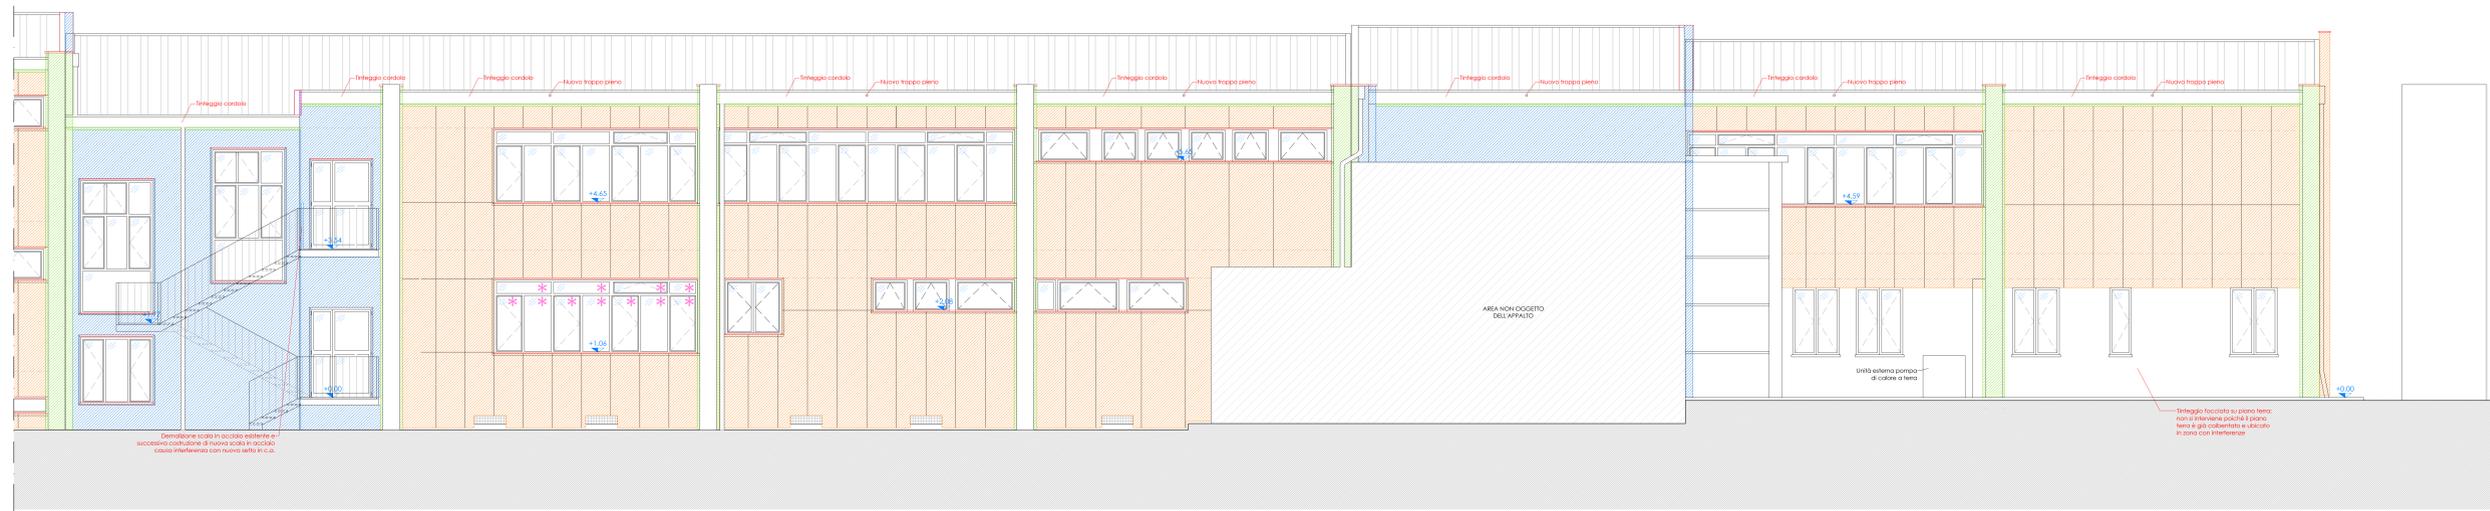

PROSPETTO OVEST BLOCCO DE e C



PROSPETTO OVEST BLOCCO B e A

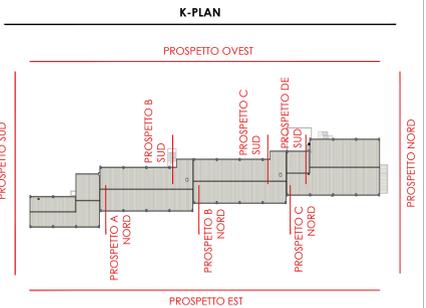

- LEGENDA**
- Nuovo imbotte in Alluminio preverniciato sp. 12/10 mm
 - * Nuove tende alla veneziana interne da prevedere su tutte le finestre sia fisse che apribili, inclusi i sopralluce.
 - * Nuove tende alla veneziana interne da prevedere su tutte le finestre sia fisse che apribili, inclusi i sopralluce, compresi smontaggio e smaltimento di quelle esistenti.
- ISOLAMENTI:**
- proiezione Facciata ventilata in fibrocemento; isolante lana di vetro (sp. 16 cm) - spessore totale 25 cm.
 - proiezione Cappotto in lana di roccia (sp. 16 cm) - spessore totale 18 cm.
 - proiezione Cappotto in lana di roccia (sp. 5 cm) - spessore totale 6 cm.
 - proiezione Cappotto in aerogel (sp. 1 cm) - spessore totale 2 cm.

NOTA IMPORTANTE:
Il sistema di coibentazione esterna dell'involucro va inteso come stralcio da presente appalto e demandato ad una fase successiva.

responsabile unico del procedimento
Ing. MARCO FERRARI

Coordinamento della sicurezza in progettazione
Ing. SARA MALORI

COMUNE DI PARMA
SETTORE OPERE PUBBLICHE

COESIONE ITALIA 2014-2020

Co-finanziato dall'Unione europea

ATUSS: Riqualficazione della scuola secondaria "L. Vicini" di Parma
POR FESR 2021/2027- Azione 5.1.1
COFINANZIATO DALL'UNIONE EUROPEA

PROGETTO DI FATTIBILITÀ TECNICA ED ECONOMICA

Titolo elaborato:		TAVOLA: serie numero	
STATO DI PROGETTO Prospetto Ovest		F.AR.03	06b
		formato A3	dwg
		scala	1:50
		file:	

E' vietata la riproduzione e diffusione in qualsiasi forma. Tutti i diritti sono riservati nei termini di legge al Comune di Parma